

R1 Principskiss



## FÖRKLARINGAR och ANVISNINGAR:

RH Radhus  
 TH Town House  
 F Förråd  
 M Miljöhus

**Häck, grusgång, träd, betongplattor:**  
 material lika Fasab markplan 2022-12-09  
 utbredning enl. denna planritning

**T1 - Träd** i trädgård (längs grusgång)  
 fruktträd (T1)

**T3 - Träd** i trädgård (längs gata) blommande

**Planteringsbädd**

**R1** - RH1, RH4 och RH7 se principskiss

**A** - Havtorn 'Hikul' 3,5 co

**B** - Stäppsalia 'Caradonna' 11 cm kruka  
 cc 35cm

**C** - Stäppsalia ljus 'Blauhugel' 11 cm kruka  
 cc 35cm

**D** - Krokus 'tommasinianus' cc 10 cm

**R2** - TH 1 TH 3 Planteringsbädd vid spaljé  
 350x700. Klätterros 'Mme Plantier' 30-40 co

**R3** - TH 3 Planteringsbädd vid spaljé  
 350x700. Klätterros 'New Dawn' 30-40 co


**Plank** mellan hus där uteplats finns  
 Uteplatser och plan på town-houses lika  
 övriga (3 m djupa)

Träterass

Grusgång


Gräsmatta

Betongplattor

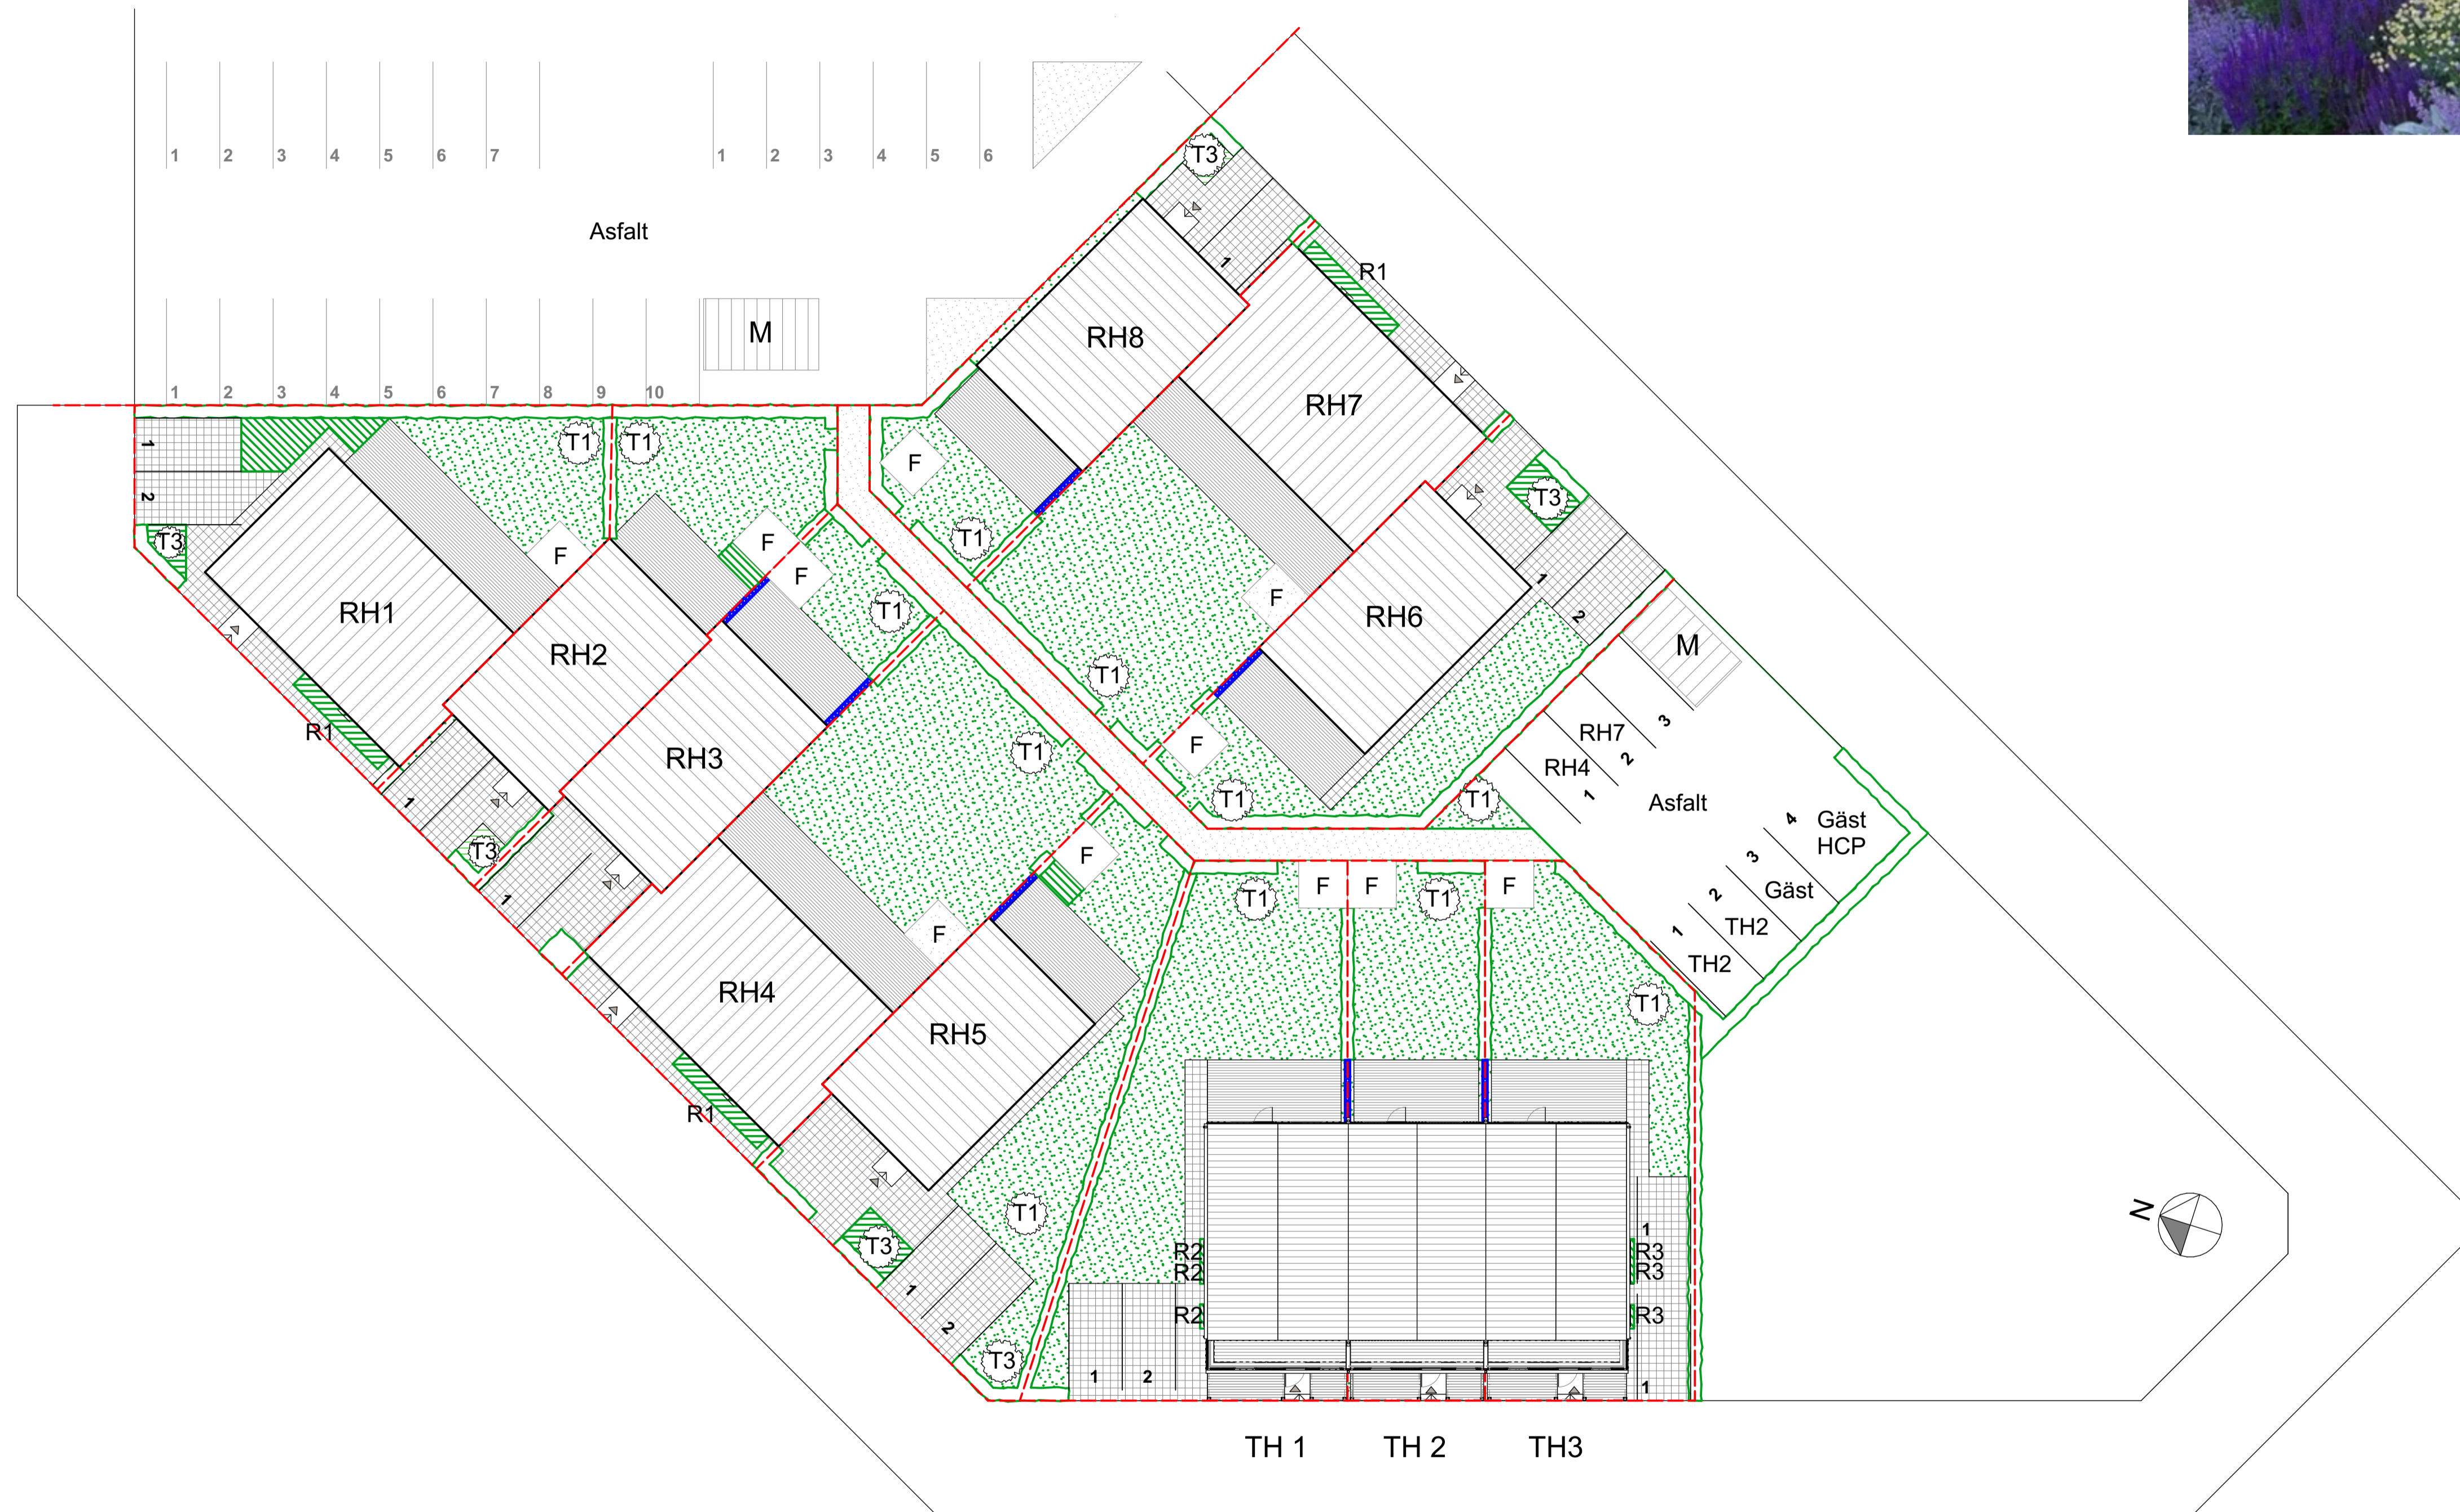

Situationsplan / Markplan  
 1:200

## Granskningshandling 2024-03-06

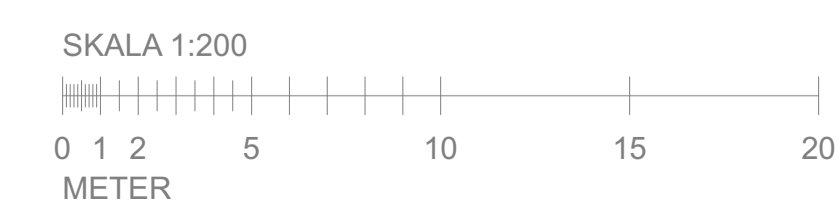

BET	ÄNDRINGEN AVSER	DATUM	SIGN
Granskningshandling			
UPPDRAG NR	RETOG / KONSTR AV	HANDLAGGARE	
21-364	LC	Lotta Curri van	
DATUM	ANSVARIG		
-	Pontus Möller		
<b>Åhusvången etapp II</b> Åhus 14:180 - Hus 5 (Town house 1-3)			
Situationsplan/markplan 1:200			
SKALA	NUMMER	BET	
1:200 (A1) 1:400 (A3)	<b>A-01-1-001</b>		