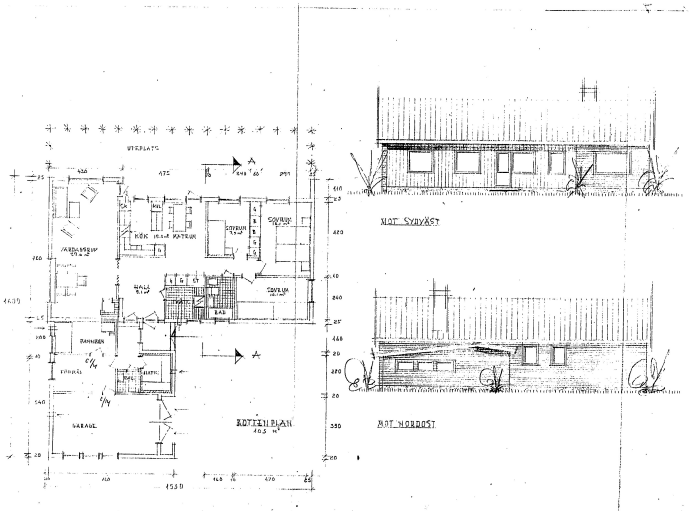

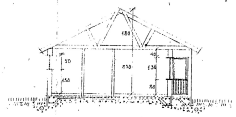

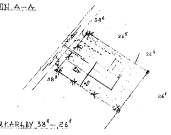

SITUATIONSPLAN
SKALA 1:1000 MORFARLEV 58°-26'
BELÄGENHET: 405 MORA PAR N:25 Ö:78

ERIK ORS MORA 014649

NYBYGGNAD SKALA 1:100

ÖREBRO 1 APRIL 1964
ÅHLÉN

Av 19 67 den 11/5 blev denna ritning godkänd under villkor som i protokollet § 22 närmare angives, betygar:
STADSBYGGNADSKONTORET I MORA KÖPING
[signature]
[illegible]

RULLE 26
29.7X Stens-A Mikrotjänst AB