

FASTIGHETSBILDNINGSMYNDIGHETEN

KARTA
Upprättad

Ärendenr

Aktbilaga

Torsby lantmäteridistrikt

1995

S3 95 2

KA

Förrättning
Avstyckning från BRANÄS 4:409 samtKommun
TorsbyLän
Värmland

anläggningsförrättning berörande

Registerområde
Torsby

styckningslotterna och BRANÄS 4:409

Registreringsbevis
Förrättningen är registrerad

Förrättningslantmätare

1995-04-06
För fastighetsregistermyndigheten*Gunnar Persson*
Gunnar Persson*Arto Holmström*


Gemensamt delat 1 = RNR Branäs 90:45

"	2 = "	"	90:46
"	3 = "	"	90:47
"	4 = "	"	90:48
"	5 = "	"	90:49
"	6 = "	"	90:50
"	7 = "	"	90:51
"	8 = "	"	90:52
"	9 = "	"	90:53
"	10 = "	"	90:54
"	11 = "	"	90:55
"	12 = "	"	90:56
"	13 = "	"	90:57

Fastighetsrättslig beskrivning, aktbilaga BE 1
med kartbilaga berörande fasadmått

Teknisk beskrivning, aktbilaga BE 2

Lotten SA = RNR Branäs 6:10

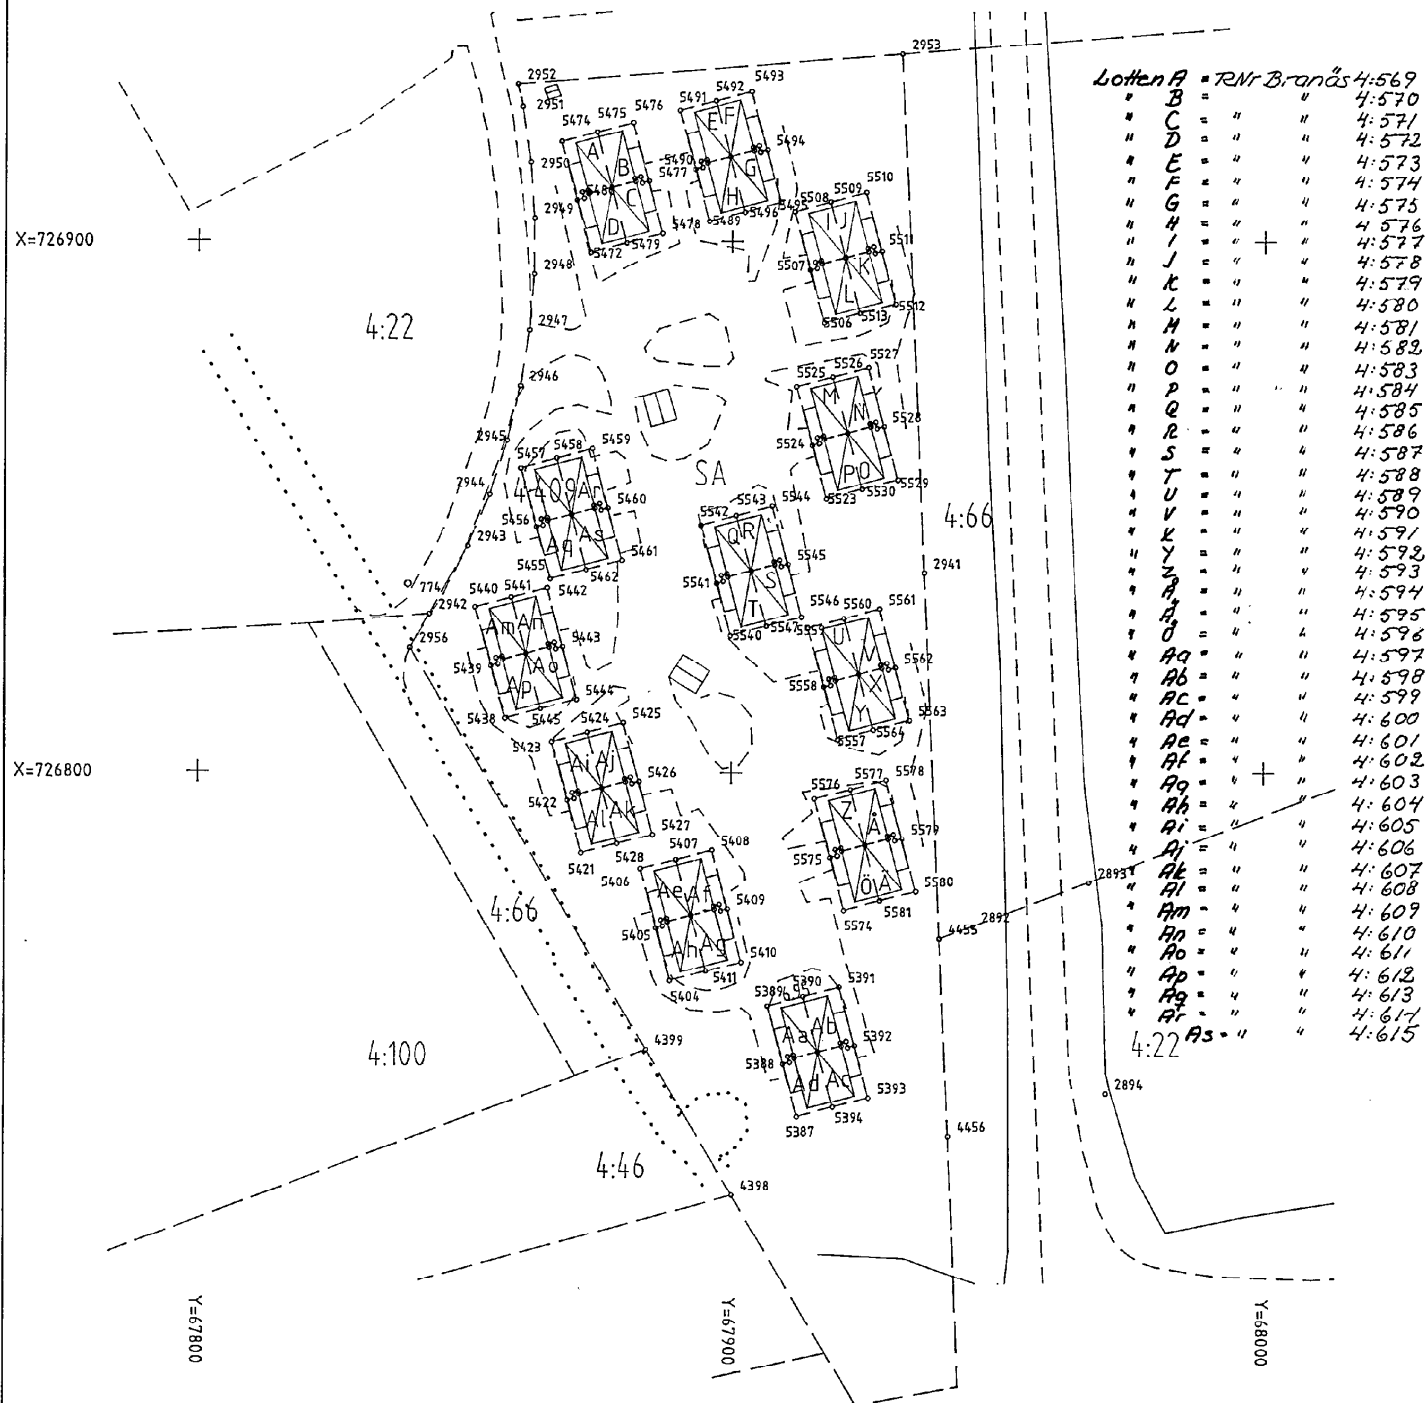



Fastighet, område m m 1	Fig 2	Area hektar, kvadratmeter		Ägare, uppgifter till lokal skattemyndighet, m m 5
		delareal 3	+ - ändring/summa 4	
<u>Lotten K</u>	<i>RNT 4:579</i>		75	
<u>Nytt servitut</u> Rätten att behålla och underhålla befintliga starkströmsledningar från mätarskåp till fördelningscentral och motorvärmarruttag enl bil 4 Till förmån för: Lotten J Belastar: Lotten K <u>Nytt servitut</u> Se lotterna I och L				
<u>Lotten L</u>	<i>RNT 4:580</i>		75	
<u>Nytt servitut</u> Rätten att behålla och underhålla befintliga ledningar för telefon och kabel-TV enl bil 4 och 5 Till förmån för: Lotterna I, J och K Belastar: Lotten L <u>Nytt servitut</u> Rätten att behålla och underhålla befintliga starkströmsledningar från mätarskåp till fördelningscentral och motorvärmarruttag enl bil 4 Till förmån för: Lotten I Belastar: Lotten L <u>Nya servitut</u> Se lotten I				
<u>Lotten M</u>	<i>RNT 4:581</i>		76	
<u>Nytt servitut</u> Rätten att behålla och underhålla befintliga ledningar för telefon och kabel-TV enl bil 4 och 5 Till förmån för: Lotterna N, O och P Belastar: Lotten M <u>Nya servitut</u> Se lotten P				
<u>Lotten N</u>	<i>RNT 4:582</i>		76	
<u>Nya servitut</u> Se lotterna M, O och P				



Fastighet, område m m t	Fig 2	Area hektar, kvadratmeter		Ägare, uppgifter till lokal skattemyndighet, m m 5
		delareal 3	+ - ändring/summa 4	
<u>Lotten O</u>		RNF 4:583	75	
Nytt servitut Rätten att behålla och underhålla befintliga starkströmsledningar från mätarskåp till fördelningscentral och motorvärmarruttag enl bil 4 Till förmån för: Lotten N Belastar: Lotten O				
Nytt servitut Se lotterna M och P				
<u>Lotten P</u>		RNF 4:584	75	
Nytt servitut Rätten att behålla och underhålla befintliga ledningar för telefon och kabel-TV enl bil 4 och 5 Till förmån för: Lotterna M, N och O Belastar: Lotten P				
Nytt servitut Rätten att behålla och underhålla befintliga starkströmsledningar från mätarskåp till fördelningscentral och motorvärmarruttag enl bil 4 Till förmån för: Lotten M Belastar: Lotten P				
Nytt servitut Se lotten M				
<u>Lotten Q</u>		RNF 4:585	76	
Nytt servitut Rätten att behålla och underhålla befintliga ledningar för telefon och kabel-TV enl bil 4 och 5 Till förmån för: Lotterna R, S och T Belastar: Lotten Q				
Nya servitut Se lotten T				
<u>Lotten R</u>		RNF 4:586	76	
Nya servitut Se lotterna Q, S och T				