

VRETA GÅRD
STG 194 M. FL., TUMBA
BOTKYRKA KOMMUN, STOCKHOLMS LÄN
FÖRSLAG TILL ÄNDRING OCH UTVIDGNING
AV STADSPLAN

UPPRÄTTAT AV STADSARKITEKTKONTORET 1981-12-16
REV. 1982-04-08

BO WIDEQVIST-KULL
stadsarkitekt
GUNNAR PARMENT
planchef
PROJEKTÖR
ALAN GRIFFITHS
vice stadsarkitekt

BETECKNINGAR

STADSPLANEKARTAN

A. GRÄNSBETECKNINGAR

- STADSPLANEGRÄNS
- GÄLLANDE OMRÄDESGRÄNS AVSEDD ATT BIBEHÅLLAS
- GÄLLANDE BESTÄMMELSEGRÄNS AVSEDD ATT BIBEHÅLLAS
- GÄLLANDE OMRÄDESGRÄNS AVSEDD ATT UTGÅ
- GÄLLANDE BESTÄMMELSEGRÄNS AVSEDD ATT UTGÅ
- OMRÄDESGRÄNS
- BESTÄMMELSEGRÄNS
- OMRÄDESGRÄNS FRÅN VILKEN AVVIKELSER I VISSA FALL FÅR GÖRAS

B. OMRÄDESBETECKNINGAR

ALLMÄN PLATS

- GATA ELLER TORG
- PARK ELLER PLANTERING

BYGGNADSKVARTER

- A ALLMÄNT ÄNDAMÅL
- B BOSTÄDER
- Bg GARAGE
- H HANDEL
- Bq SÄRSKILD MILJÖHÄNSYN

SPECIALOMRÅDEN

- Ta GATUTRAFIK
- Es TRANSFORMATORSTATION

C. ÖVRIGA BETECKNINGAR AVSEDDA ATT FASTSTÄLLAS

- MARK SOM ICKE FÅR BEBYGGAS
- MARK DÄR UTHUS O DYL UNDANTAGSVIS FÅR UPPFÖRAS
- GÄLLANDE GATUHÖJD
- GÄLLANDE GATUHÖJD AVSEDD ATT UTGÅ
- GATUHÖJD
- FRISTÅENDE HUS
- RADHUS
- BYGGNADSYTA I KVADRATMETER
- ANTAL VÅNINGAR
- FÖRBUD MOT VINDSINREDNING
- LEDNINGSOMRÅDE
- UTFARTSFÖRBUD MED STÄNGSELSKYLDIGHET
- UTFARTSFÖRBUD. TVÄRSTRECK MED PIL MARKERAR FÖRBUDENS SLUT.
- QVARTERSGRÄNS (BYGGNADS LÄGE)
- KONNEKTIONSLINJE

D. ILLUSTRATIONER OCH HÄNVISNINGAR

ILLUSTRATIONS LINJER

GRUNDKARTAN

- GRÄNS FÖR FASTIGHET ELLER SAMFÄLLT OMRÅDE
- GÄLLANDE KVARTERS- ELLER ANNAN OMRÄDESGRÄNS
- GÄLLANDE BESTÄMMELSEGRÄNS BYGGNAD
- VÄG
- STAKET
- HÄCK
- ELLEDNING
- VATTEN- OCH AVLOPPSLEDNING
- DIKE
- STÖDMUR
- BRUNN
- NIVÅKURVOR
- AVVÄGD HÖJD
- POLYGONPUNKT
- PUNKT I RUTNÄT

FOTOGRAMMETRISKT FRAMSTÄLLD
KARTA FLYGFOTOGRAFERAD ÅR 1964, 1977
KOORDINATSYSTEM ST 74
HÖJDSYSTEM RH 00 MÄTKLASS II
KARTKONTROLL UTFÖRD
GRUNDKARTAN UPPRÄTTAD MÅJ. 1981
GENOM UTRAG UR
BOTKYRKA KOMMUNS PRIMÄRKARTA

Tillhör indelningsdelegerades för Botkyrka kommun beslut 1982.06.23. § 50. betyg
Sören Parment
Indeln. deleg. sek.
Godkänd av BN 1982.04.20. § 169
Antagen av ID 1982.06.23. § 50
Fastställt av LS

CARL-JOHAN ROOS
STADSINGENJÖR

SKALA 1:1000

20 10 0 10 20 30 40 50 60 70 80 90 100m

PI 23-07

Del I


År 1983 den 26 januari
fastställdes denna ändring av stadsplan/byggnadsplan
på sätt länsstyrelsens beslut samma dag närmare
utvisar.
Länsstyrelsen i Stockholms län som ovan.
På tjänstens vägnar
Eva Wrehlind

Gräns för område som undantagits från fastställelse
enligt länsstyrelsens beslut den 83.01.26

VRETA GÅRD
STG 194 M. FL., TUMBA
BOTKYRKA KOMMUN, STOCKHOLMS LÄN
FÖRSLAG TILL ÄNDRING OCH UTVIDGNING
AV STADSPLAN

UPPRÄTTAT AV STADSARKITEKTKONTORET 1981-12-16
REV. 1982-04-08

BO WIDEQVIST-KULL stadssarkitekt
GUNNAR PARMENT planchef
PROJEKTÖR ALAN GRIFFITHS vice stadsarkitekt

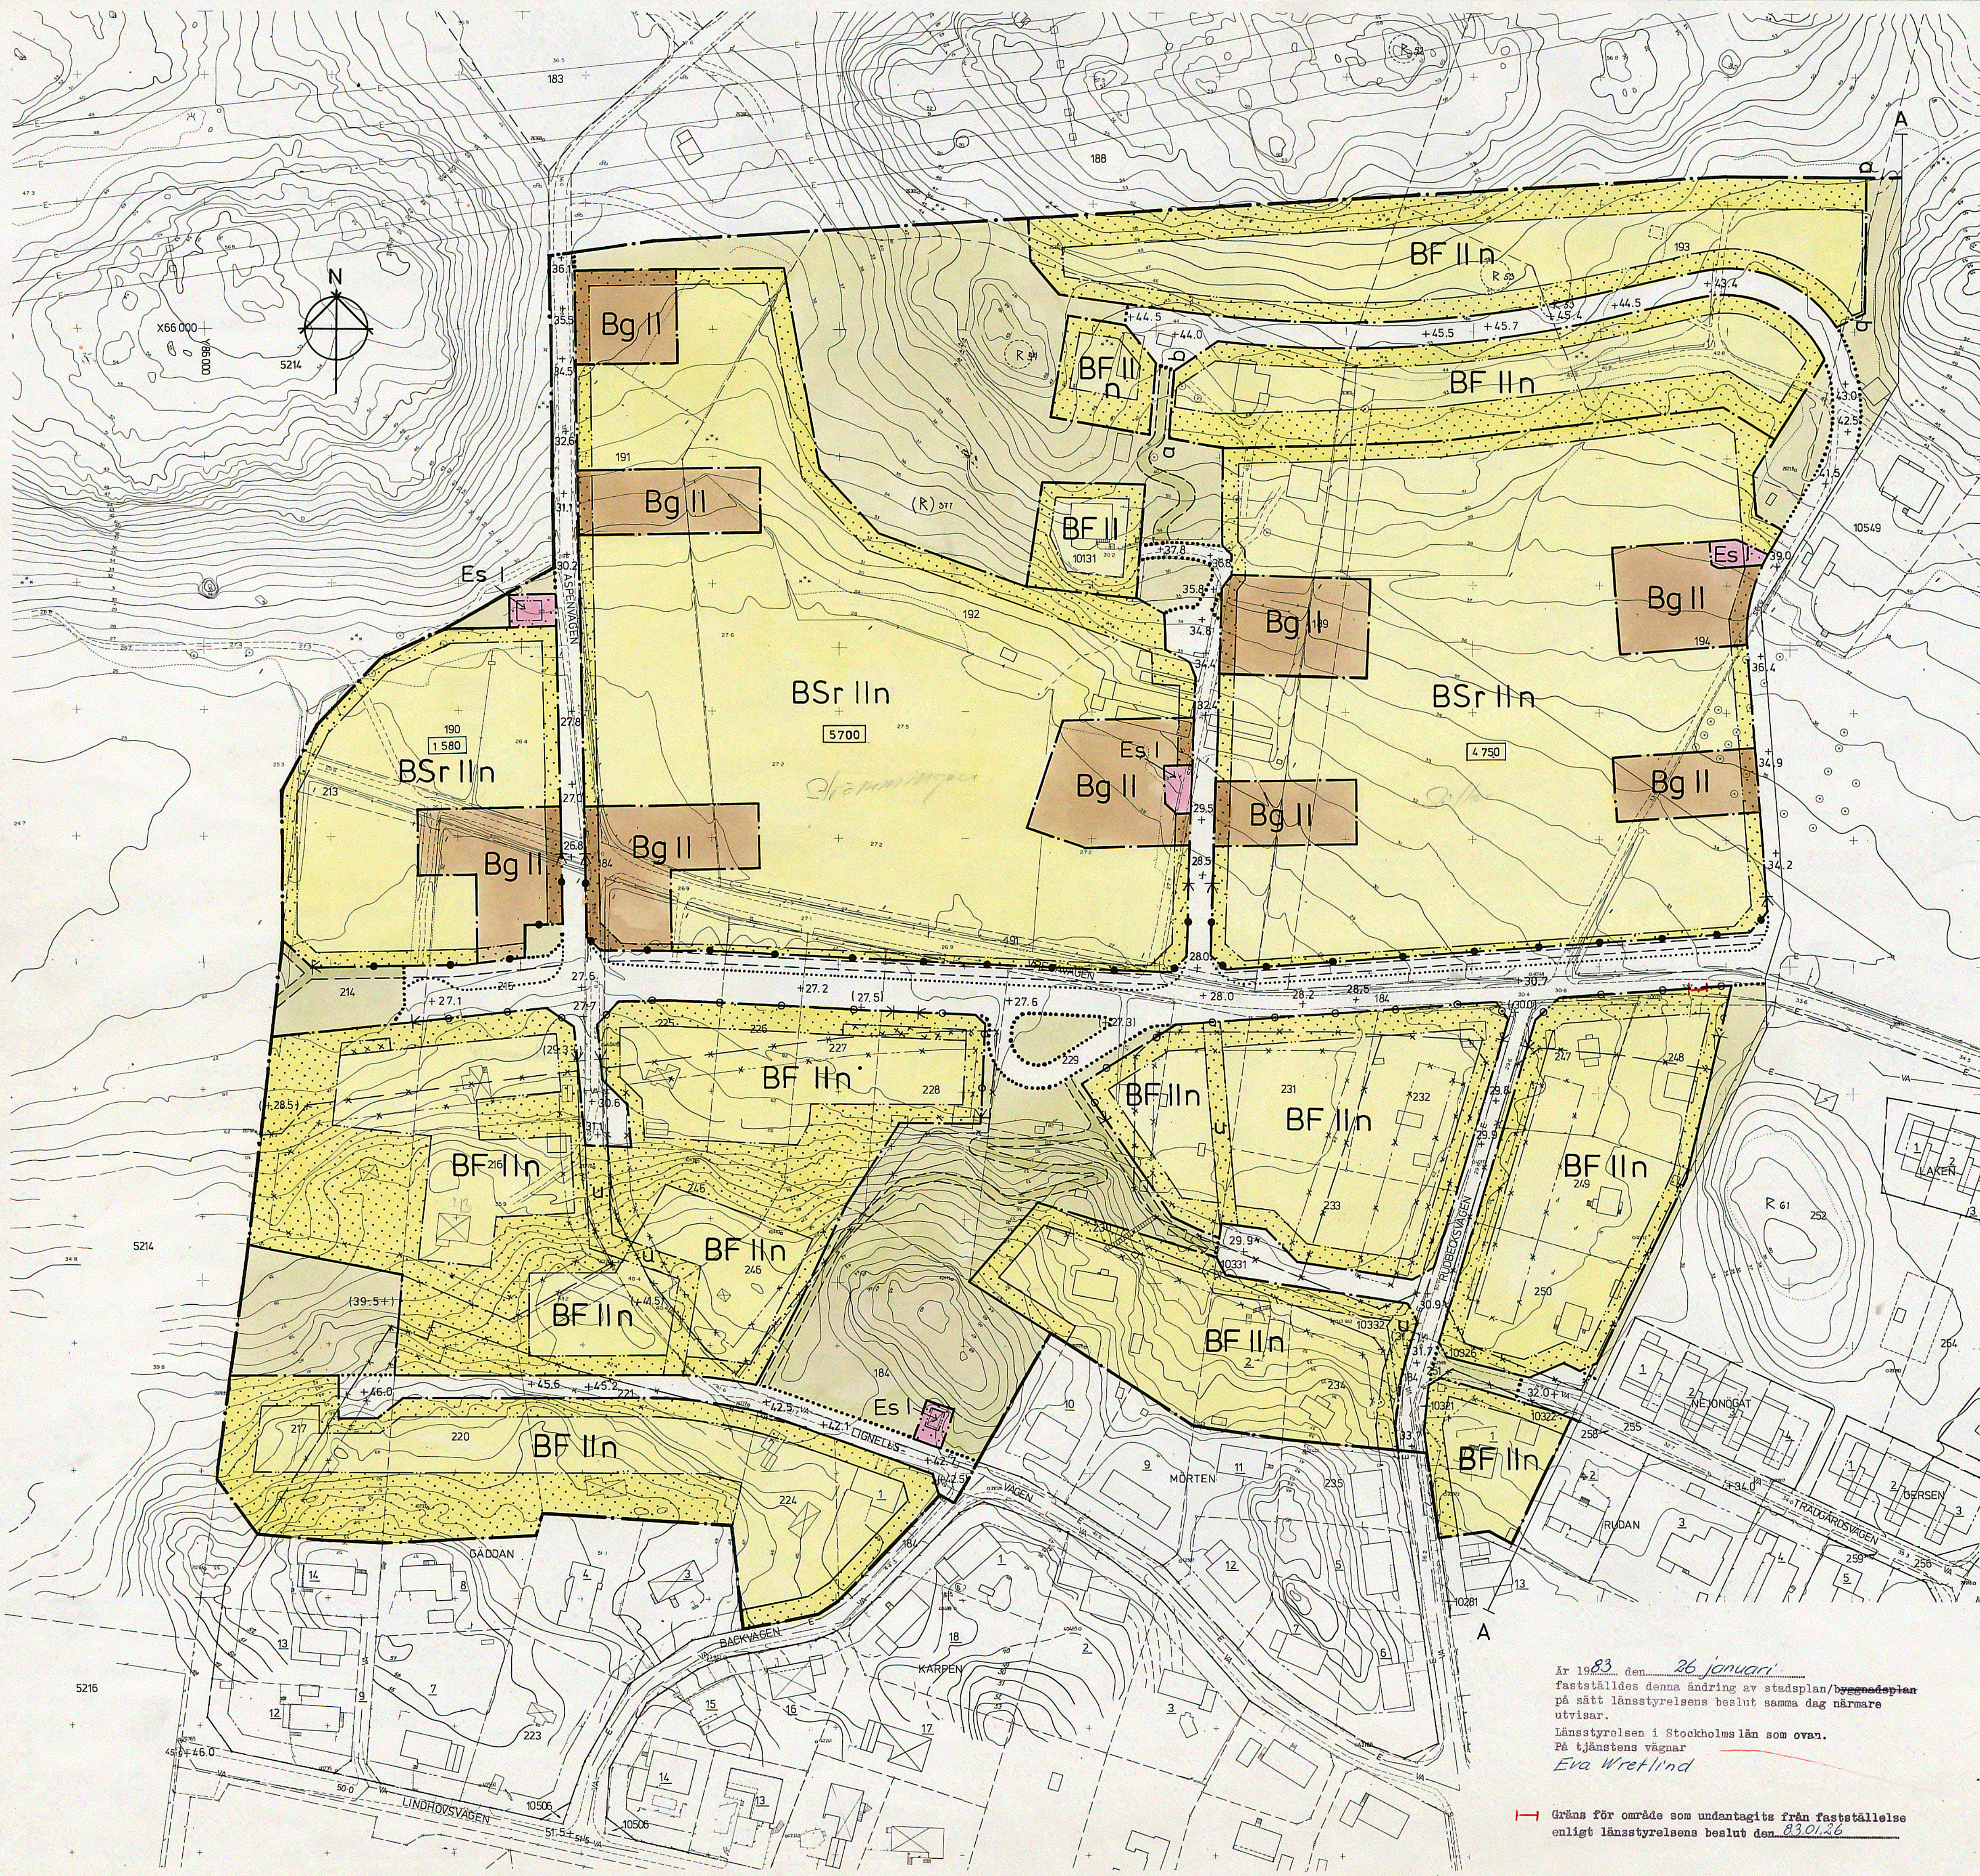

GRUNDKARTAN

GRÄNS FÖR FASTIGHET ELLER SAMFÄLLT OMRÅDE	DIKE
GÄLLANDE KVARTERS- ELLER ANNAN OMRÅDESGRÄNS	STÖDMUR
GÄLLANDE BESTÄMMELSGRÄNS	BRUNN
BYGGNAD	NIVÅKURVOR
VÄG	AVVÄGD HÖJD
STAKET	○ 23 579 POLYGONPUNKT
HÄCK	✚ PUNKT I RUTNÄT
ELLEDNING	
VATTEN- OCH AVLOPPSLEDNING	

FOTOGRAFMETRISKT FRAMSTÄLLD
KARTA FLYGFOTOGRAFERAD ÅR 1964-1977
KOORDINATSYSTEM ST 74
HÖJDSYSTEM RH00 MÄTKLASS II
KARTKONTROLL UTFÖRD
GRUNDKARTAN UPPRÄTTAD MAJ 1981
GENOM UTDRAG UR
BOTKYRKA KOMMUNS PRIMÄRKARTA

Tillhör indelningsdelegerades för Botkyrka kommun beslut 1982.06.23 § 50
betygar
Sture Parkler
Indeln. deleg. och Sekr.
Godkänd av BN 1982.04.20 § 169
Antagen av ID 1982.06.23 § 50
Fastställt av LS