

Karta
över avstyckning från
FINNA 3:5
i Grundsunda, Örnsköldsviks kommun
Västernorrlands län.


Staffan Wallin
Staffan Wallin
Förrättningslantmätare

FASTIGHETSÄTTSLIG BESKRIVNING, aktbil. BE 1
TEKNISK BESKRIVNING, aktbil. BE 2

REGISTRERING
Datum
1976-10-22
Införing i fastighetsregistret har
verkställt.
Karlén
För fastighetsregistermyndigheten

Nyttillkomna gränser:
20-21-22-23-24-25-26-27-20, 22-27,
29-28-36-30, 36-35-34-33-32-31,
75-76-77-78-72-73-74, 73-76,
61-62-63-64-65-66-67-68-69-70-71-60-61,
61-68, 51-59-58-57-53, 57-56-55-54.

Lotten A = Finna 3:24
" B = " 3:25
" C = " 3:26
" D = " 3:27
" E = " 3:28
" F = " 3:29
" G = " 3:30
" H = " 3:31
" I = " 3:32
" J = " 3:33

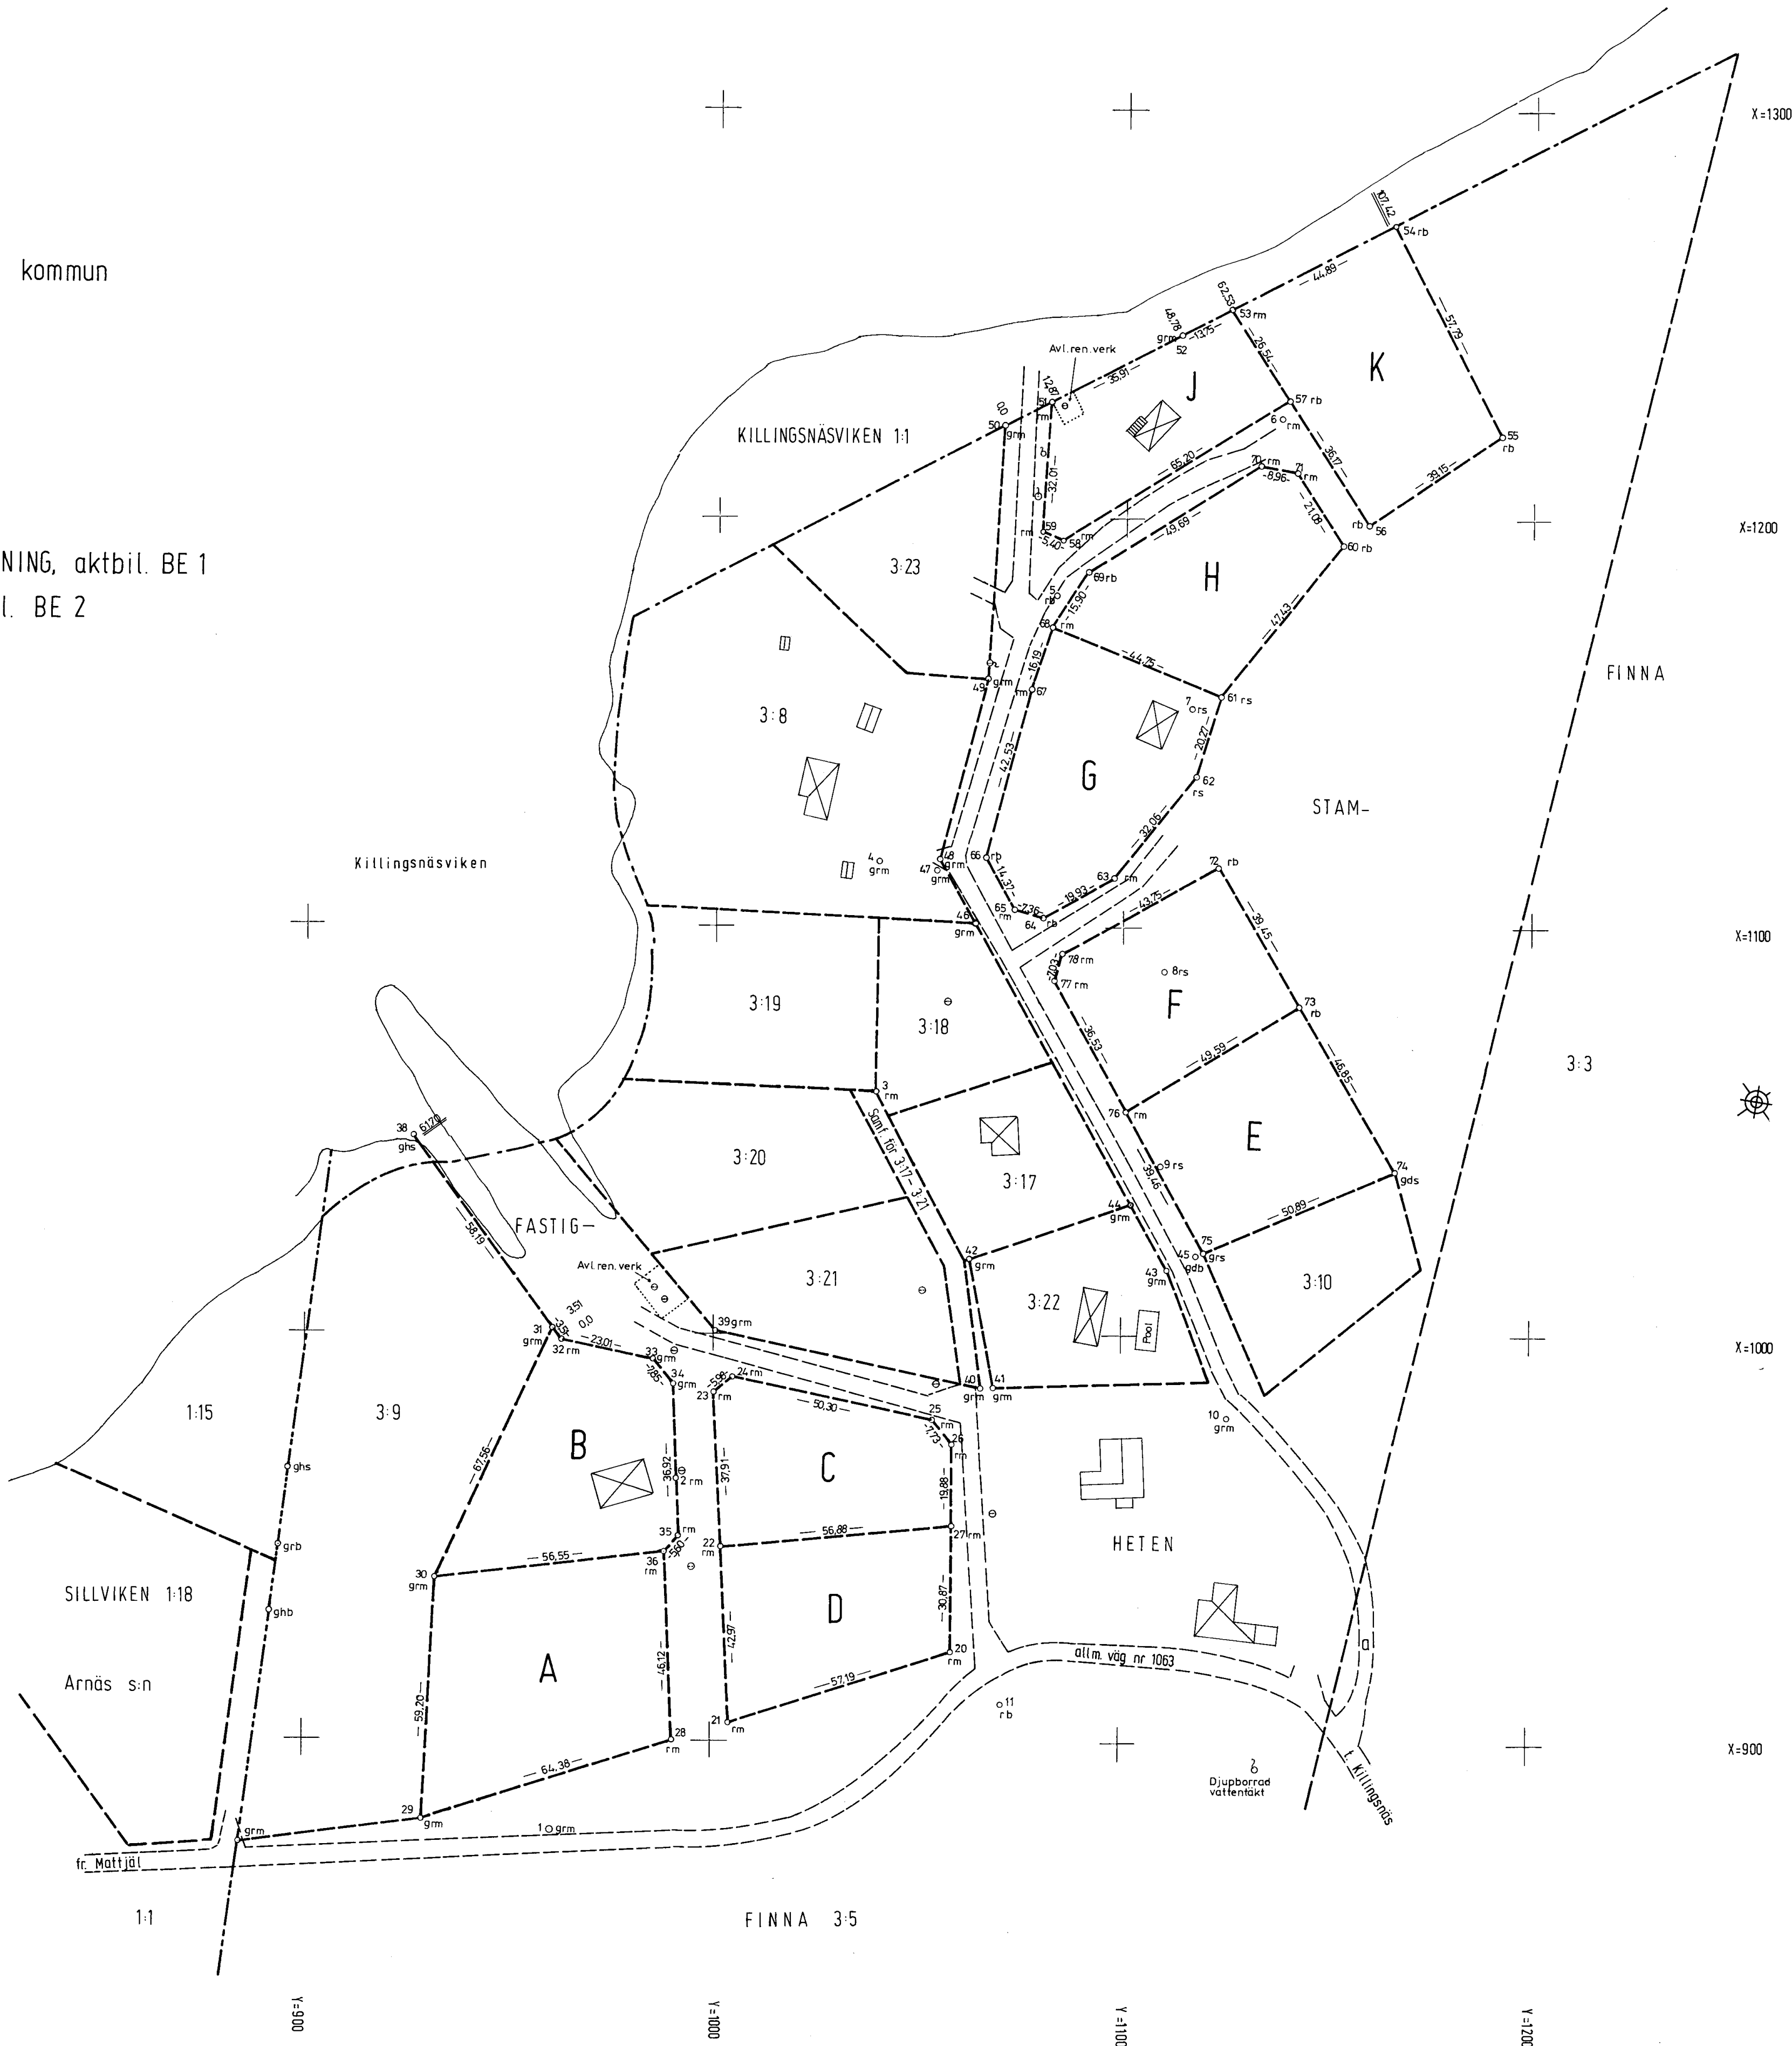

För det tekniska innehållet svarar:	Skala 1:1000.	Fk 199 31:56.
H.O. Dahlén	Upprättad genom nymätning.	


TEKNISK BESKRIVNING

1976-09-13

Avstyckning från Finna 3:5 i Grundsunda, Örnsköldsviks kommun.Koordinatförteckning

Punkt	x	y	Punkt	x	y
1	878,08	960,98	50	1222,59	1069,91
2	964,45	991,17	51	1228,52	1081,37
3			52	1245,00	1113,26
4	1115,94	1040,09	53	1251,31	1125,47
5	1181,35	1083,11	54	1271,99	1165,34
6	1224,53	1138,07	55	1220,61	1191,86
7	1153,53	1116,50	56	1198,61	1159,43
8	1089,22	1110,11	57	1229,04	1139,87
9	1041,43	1109,48	58	1194,60	1084,47
10	979,79	1126,21	59	1196,59	1079,44
11	909,46	1071,34	60	1193,63	1153,20
20	922,29	1058,94	61	1156,55	1123,57
21	904,72	1004,51	62	1137,13	1117,77
22	947,68	1002,29	63	1112,12	1097,76
23	985,51	1000,34	64	1102,29	1080,38
24	989,43	1004,83	65	1104,36	1073,29
25	979,02	1054,05	66	1116,90	1066,28
26	973,02	1058,92	67	1158,08	1077,04
27	953,13	1058,94	68	1173,44	1082,12
28	900,30	990,72	69	1186,82	1090,74
29	880,66	929,41	70	1213,05	1133,01
30	939,79	932,19	71	1211,41	1141,80
31	1001,12	960,67	72	1114,76	1123,27
32	998,29	962,80	73	1080,73	1143,30
33	993,54	985,32	74	1040,36	1167,06
34	987,55	990,39	75	1020,40	1120,26
35	950,65	992,03	76	1054,82	1100,97
36	946,39	988,38	77	1086,77	1083,13
38	1048,01	926,22	78	1093,51	1085,07
39	1000,65	1000,52			
40	986,81	1065,82			
41	986,98	1068,88			
42	1018,56	1062,81			
43	1016,12	1111,30			
44	1032,10	1102,34			
45	1019,55	1118,30			
46	1100,92	1063,68			
47	1113,81	1054,18			
48	1116,57	1054,88			
49	1160,96	1066,48			

I tjänsten

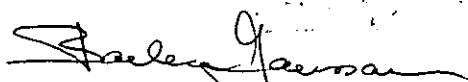
Barbro Jansson
Karttekniker