


HERR VERNER HANSSON, RÖNNING, KUNGÄLV.
FASTIGH. RÖNNING 4, RÖDDÖ FÖRS., KUNGÄLVS STAD.

775817
A87-B1-01
SKIDSTENSBRITNING

27/6 - 63 187

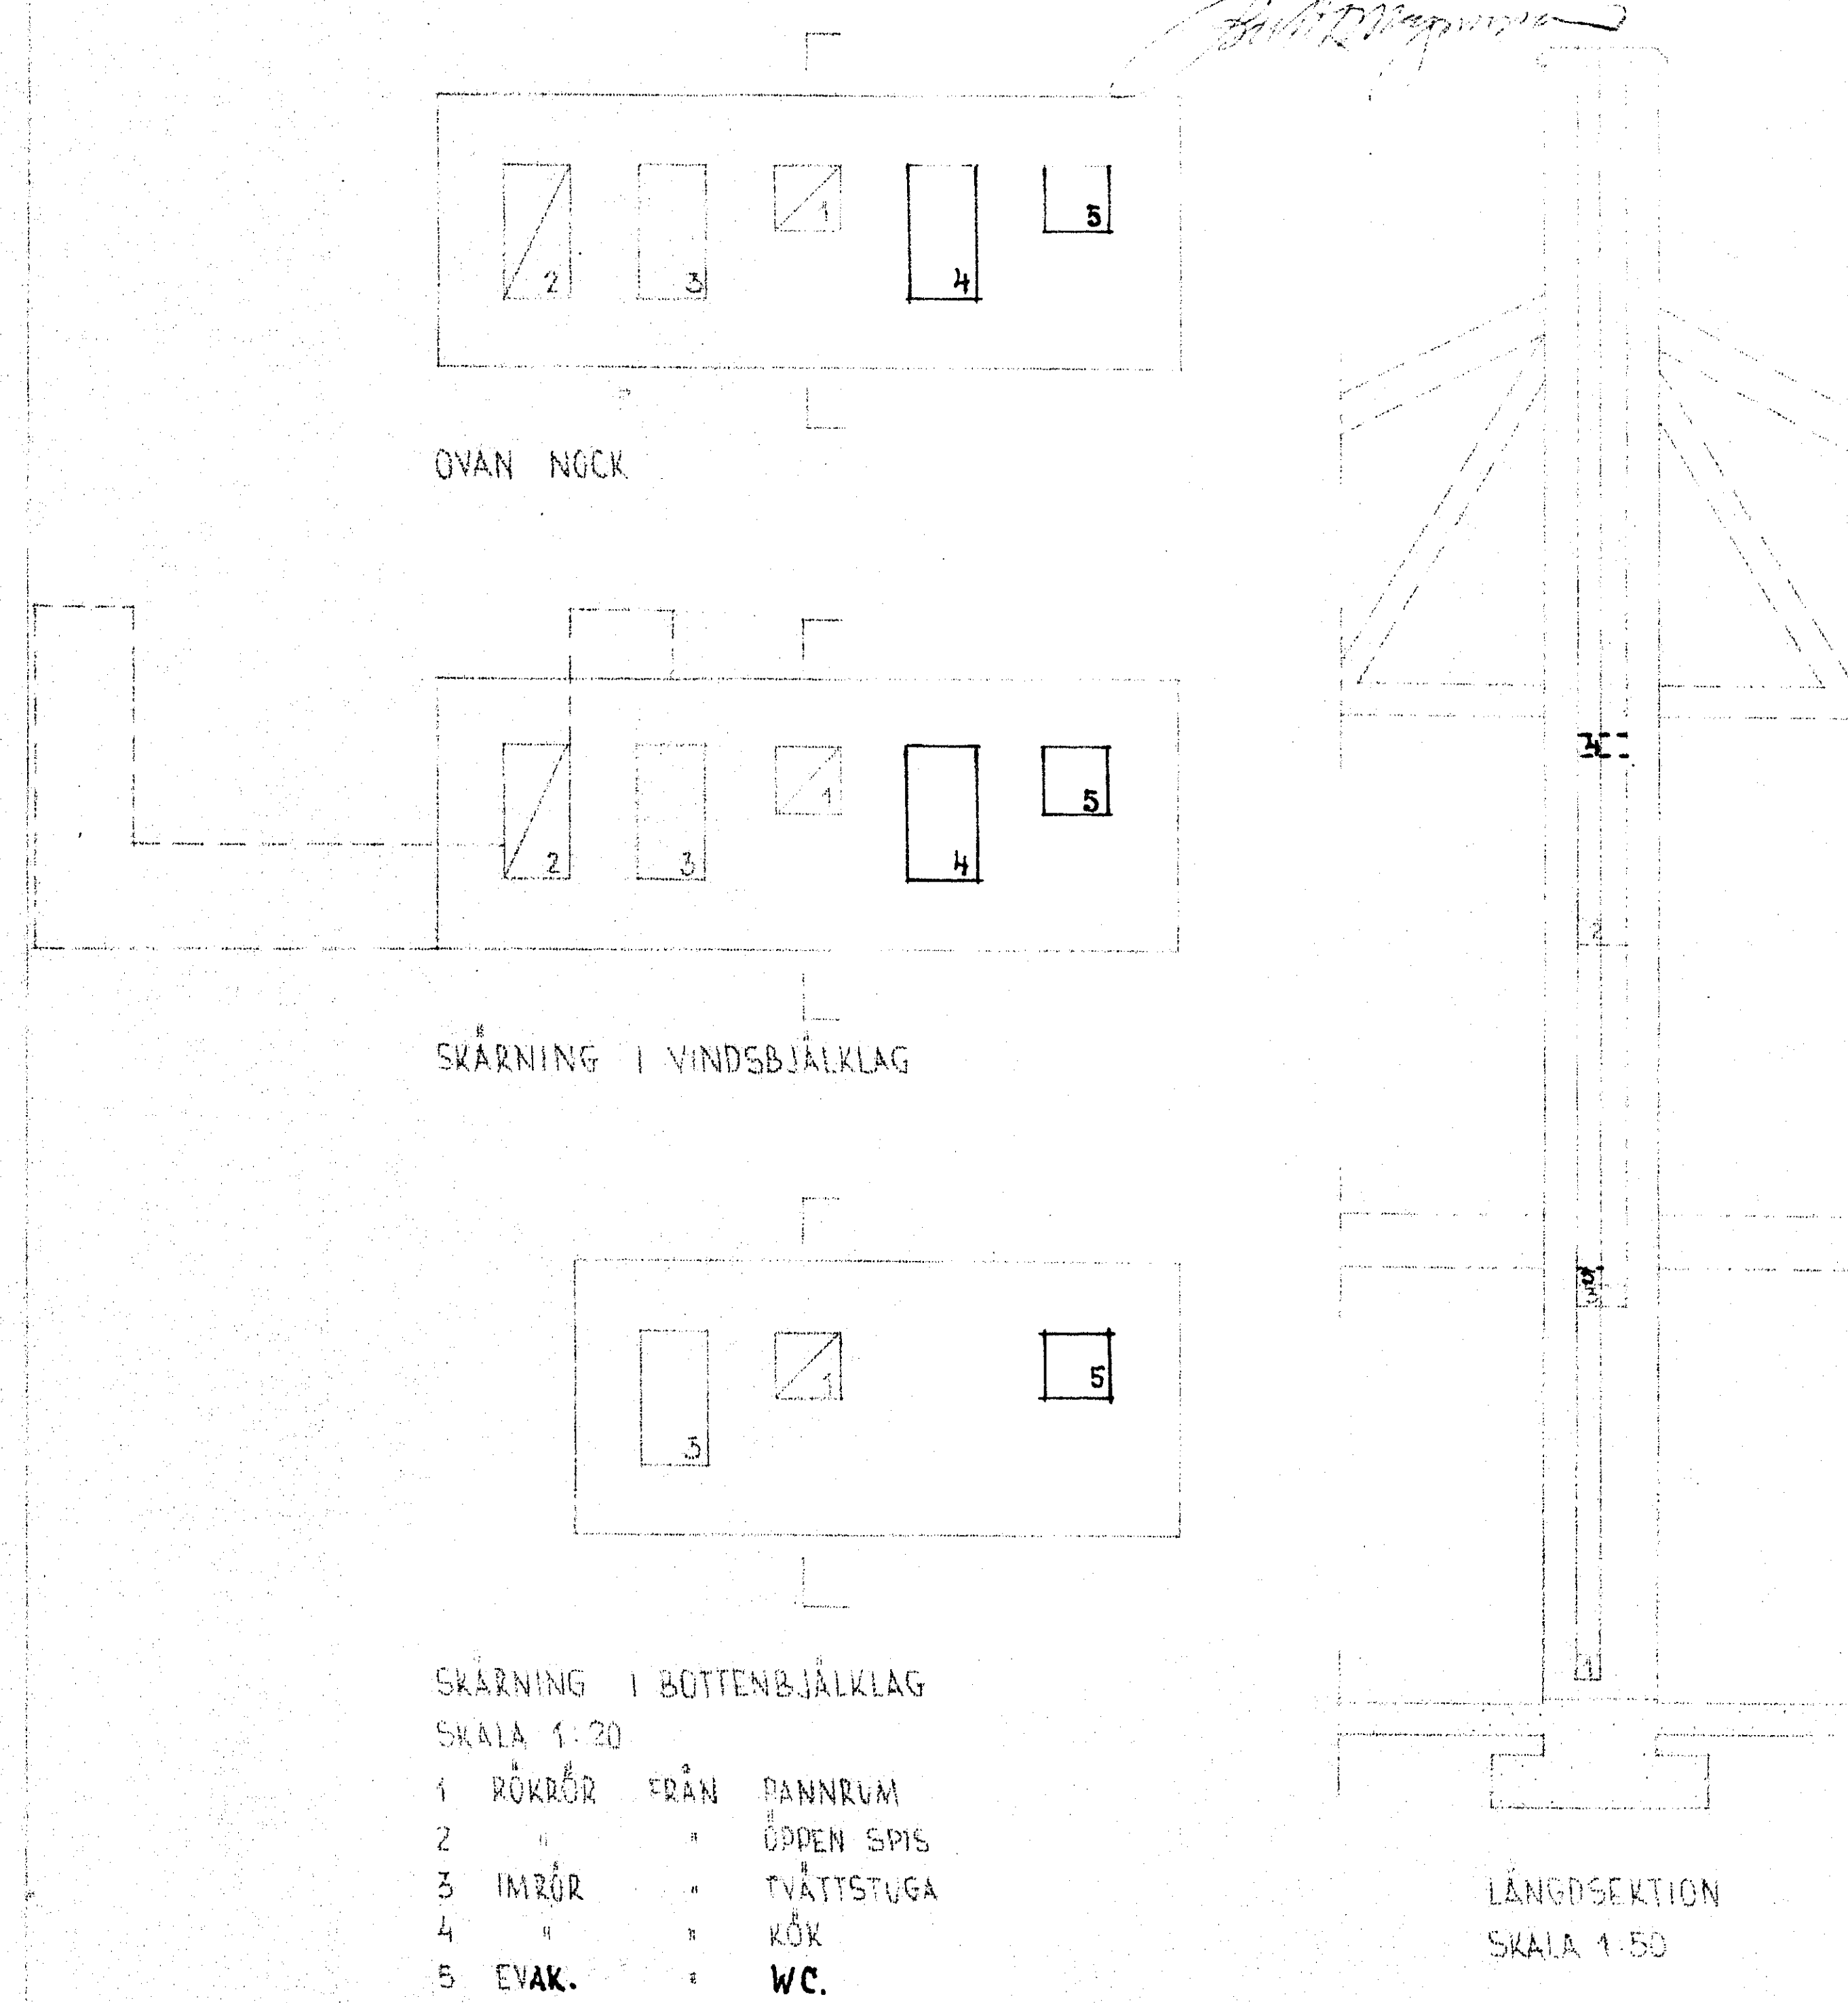

GÖTEBORG DEN 5.6.1962.
HOLTS-RE-INDUSTRIERNA
B. Weimersjö

0 1 2 3 4 5 6 7 8 9 10 11 12 13 14 15 16 17 18 19 20 21 22 23 24 25 26 27 28 29 30 31 32 33 34 35 36 37 38 39 40

FÖRMINSKNINGSGRAD