Nybyggnadskarta

Upprättad av Samhällsbyggnadsförvaltningen, Ale kommun

B 2023-10-13

ALE

Fastighet STARRKÄRRS-TORP 3:1>1	Samhälle Älvängen
Adress Torp ~~179~~ 175	
Koordinatsystem i plan SWEREF 99 12 00	Koordinatsystem i höjd RH 2000
Noggrannhet - fastighetsgränser 0,1 meter	Noggrannhet - övrig kartinformation 0,1 meter

Fastighetsbildning -	Lantmäteriets aktnr. -	Areal - m²

Kartan sammanställd av
Gabriel Oberlé

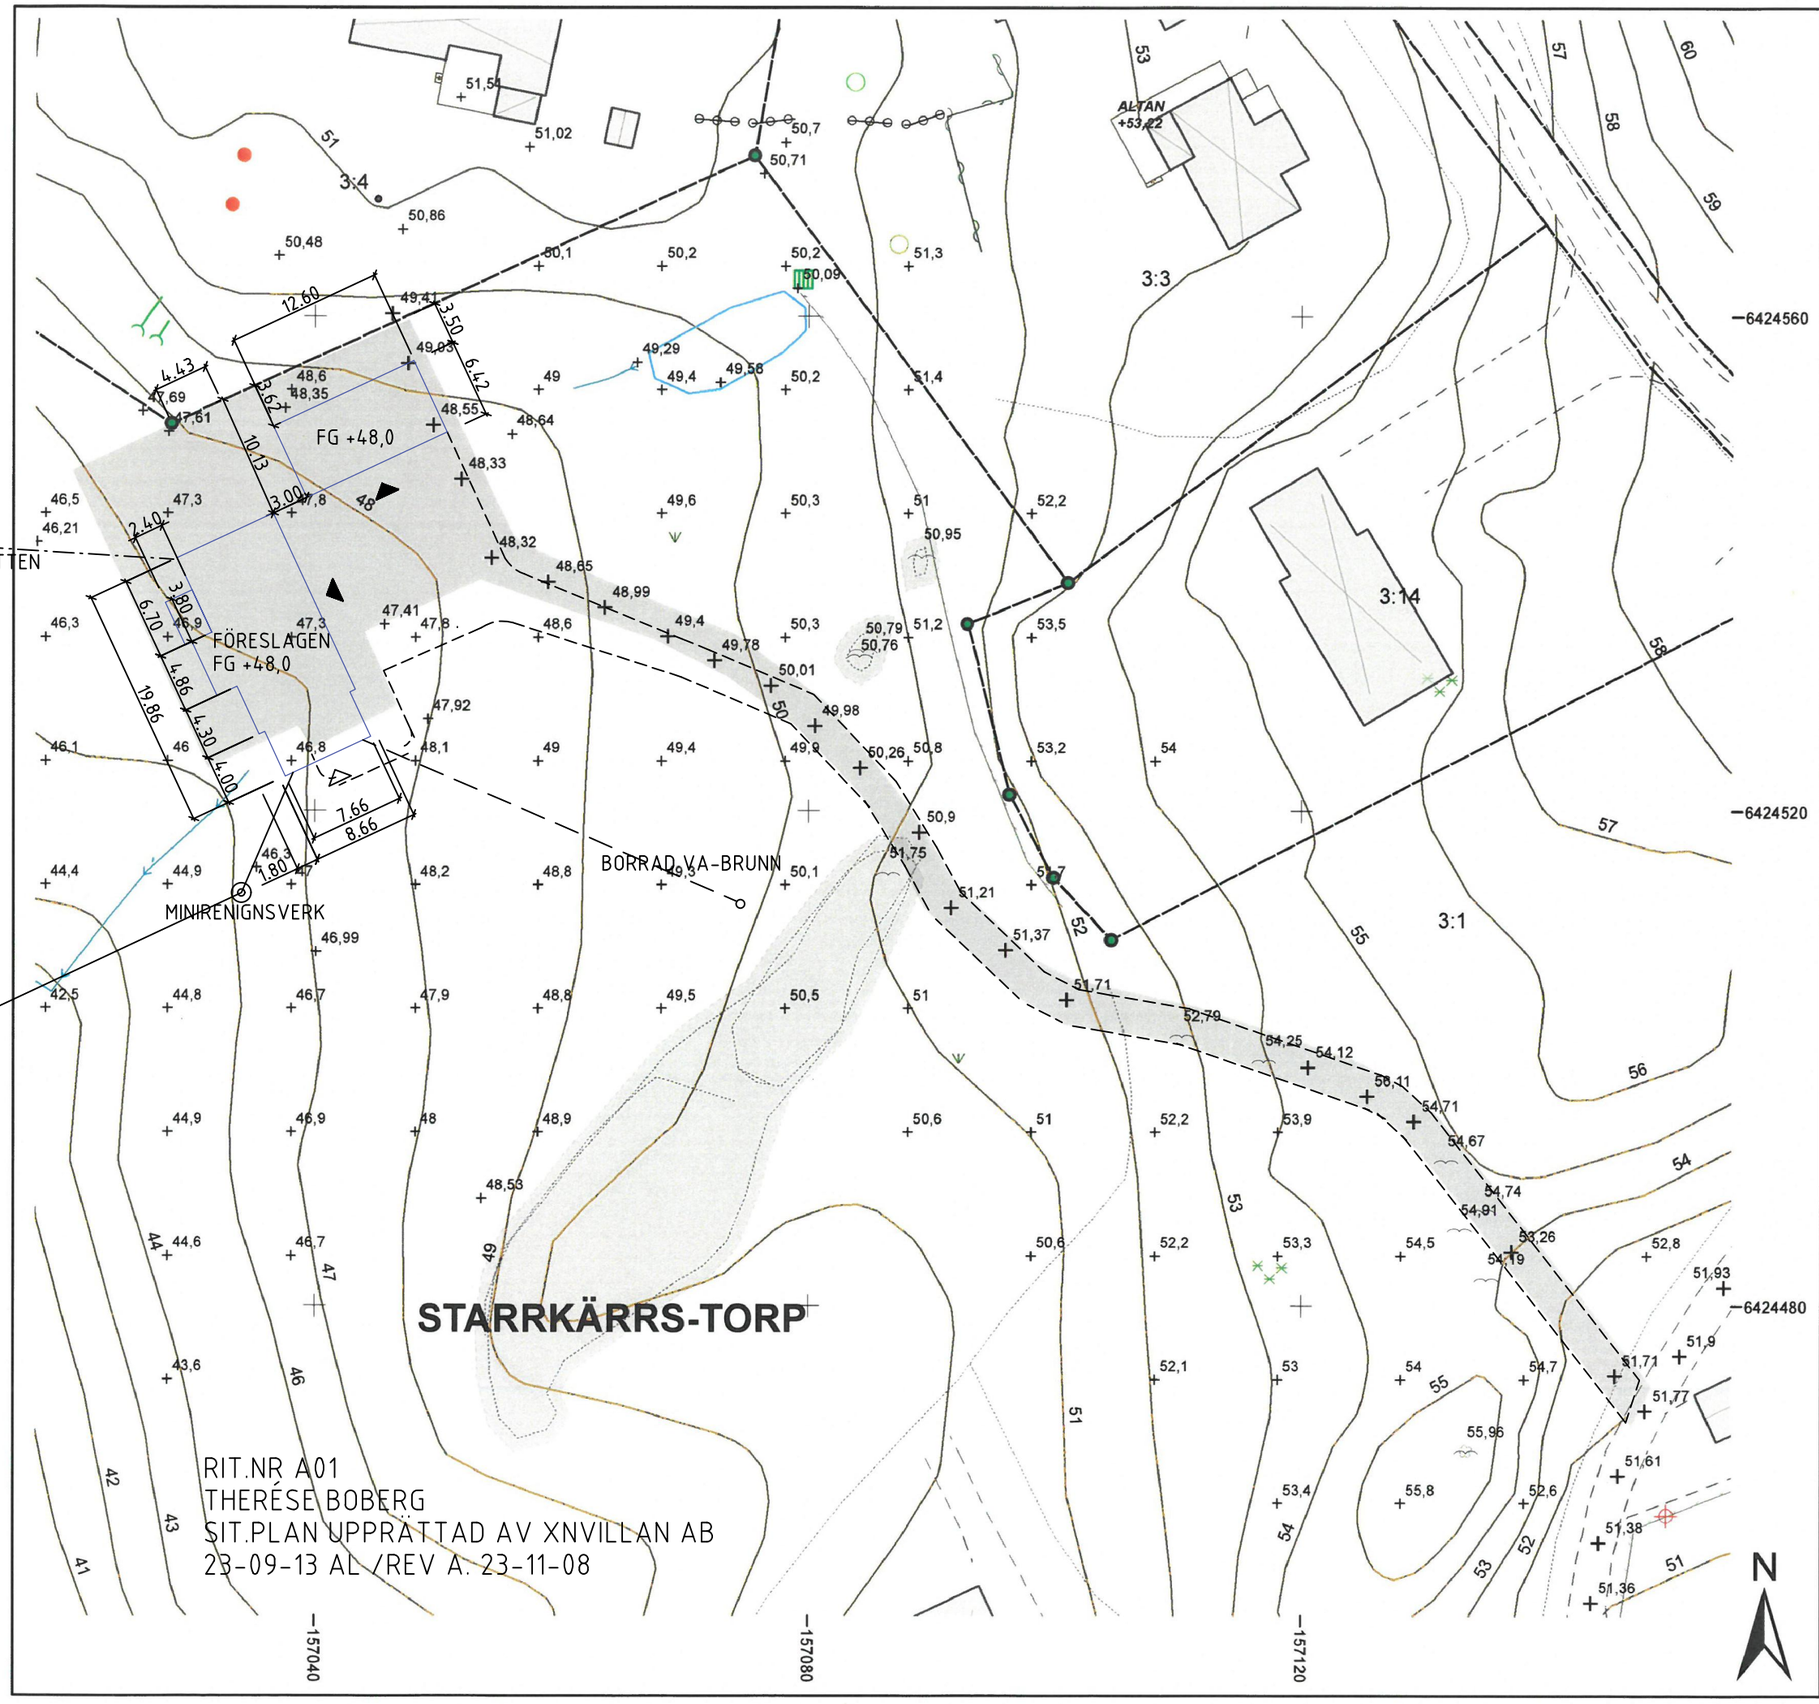

Övrig information

Fastigheten kan vara belastad av servitut eller annan rättighet. Kontakta Lantmäteriet vid osäkerhet. Kontakt bör sökas med ledningsdragande verk angående läget av underjordiska ledningar. Mer information finns på www.kabelvisning.se Ta del av Ale kommuns råd, anvisningar och ABVA innan anslutning till kommunal VA. Information finns tillgänglig på www.ale.se och hos VA-enheten.

Viktigt! Vid egen utskrift/kopiering, kontrollera att skalan stämmer genom att mäta skalstocken. Kartan är kontrollerad i fält.

Teckenförklaring

Strandskydd, beslutat 2014-12-01

Fornminnen

Fornminnen, punkter: Fornlämning; Övrig kulturhistorisk lämning; Ej kulturhistorisk lämning

Fornminnen, linjer: Fornlämning; Övrig kulturhistorisk lämning; Ingen antikvarisk bedömning

Fornminnen, ytor: Fornlämning; Övrig kulturhistorisk lämning; Ingen antikvarisk bedömning

1:1 Fastighetsbeteckning
Traktgräns
Fastighetsgräns
Gällande gräns
Fastställd gräns med hög noggrannhet (0-10cm)
Fastställd gräns med sämre noggrannhet (över 10 cm)
Rättigheter
Rättigheter
Bäck, Mitt
Höjdkurva, 1m ekvidistans
Ägoslagsgräns / kantlinje odlad mark, skog mm. (låg noggrannhet)
Lövskog
Barrskog
Kärr
Berg symbol / Inmätt högsta punkt
Ägoslagsgräns / kantlinje berg i dagen. (låg noggrannhet)
Slänt, Släntkrön
Släntbeteckning
Slänt, Släntfot
Stengärdesgård, mittlinje
Dike, Mitt
Dikeskantlinjer och dikespil
Staket
Häck, Mitt
Körbana, asfalterad väg, grusväg mm.
Elledning/ Luftledning
Teleledning/ Luftledning
Belysningsstolpe
Teleanordning, Teleplint
Elskåp
+0,00 Markhöjd
Arbetsfix
Lövträd
Barrträd
Vägtrumma
Blandskog
Åker
Äng
Bergsskärning
Byggnad, typ ej definierad
Bostadshus husliv
Bostadshus takkontur
Byggnad under uppförande
Komplementbyggnad husliv
Komplementbyggnad takkontur
Transformatorstation

0 5 10 20 30 40 Meter

1:500

A3 L