



FÖRKLARINGAR


ALLA MÅTT I MILLIMETER, PLUSHÖJDER I METER.
ALLA PLUSHÖJDER AVSER ÖK.BJÄLKLAG

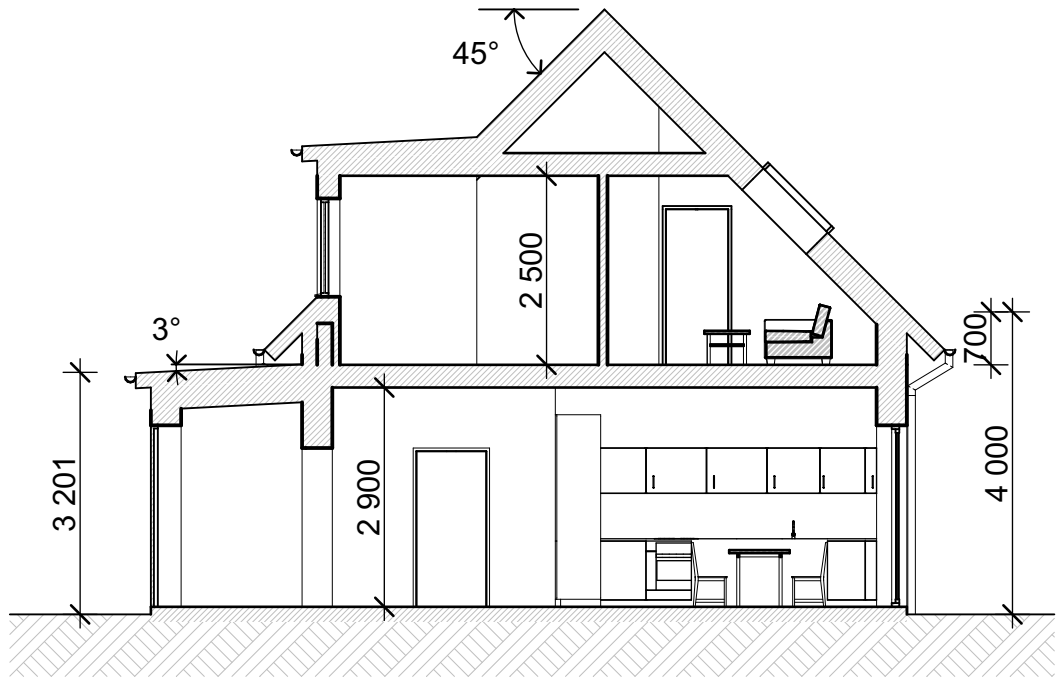

Sektion A-A
1:100

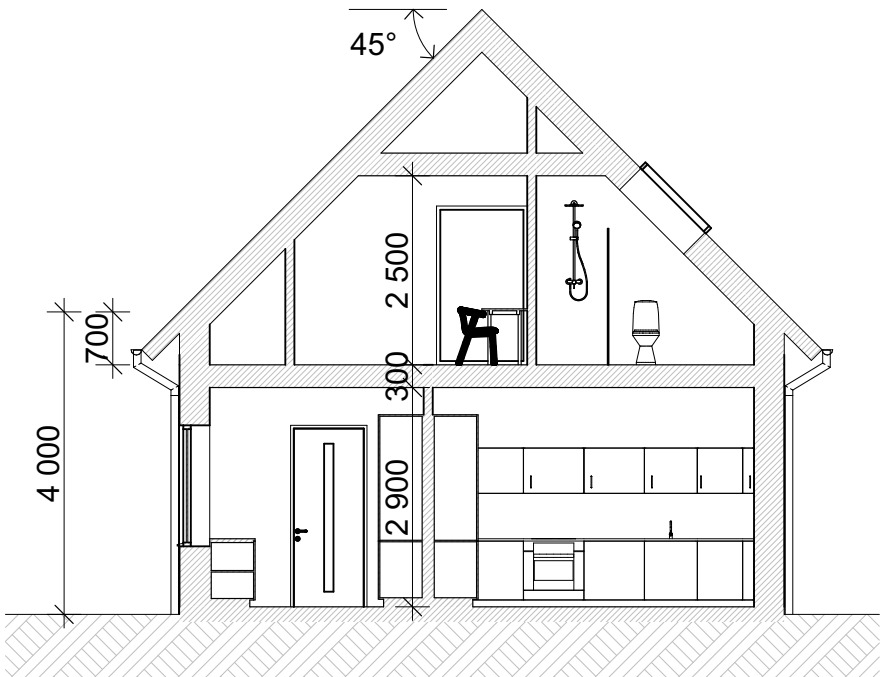

Sektion C-C
1:100

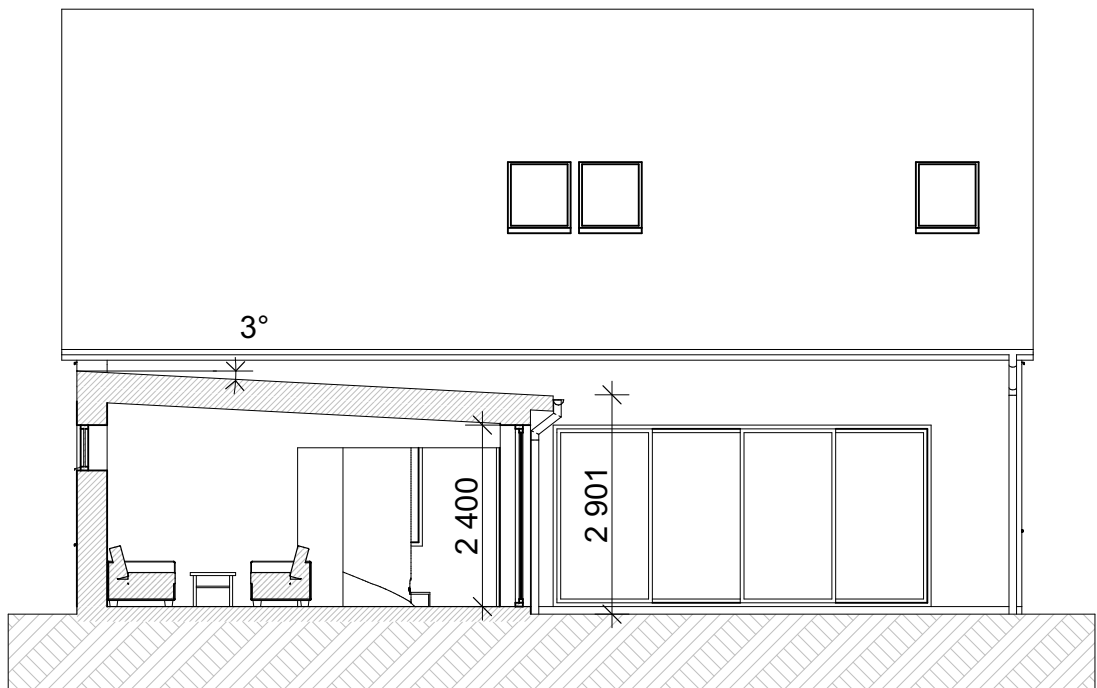

Sektion B-B
1:100

SKALA 1:100



BET	ÄNDRING AVSER	DATUM	Sign.
BYGGLOVSHANDLING			
</			