


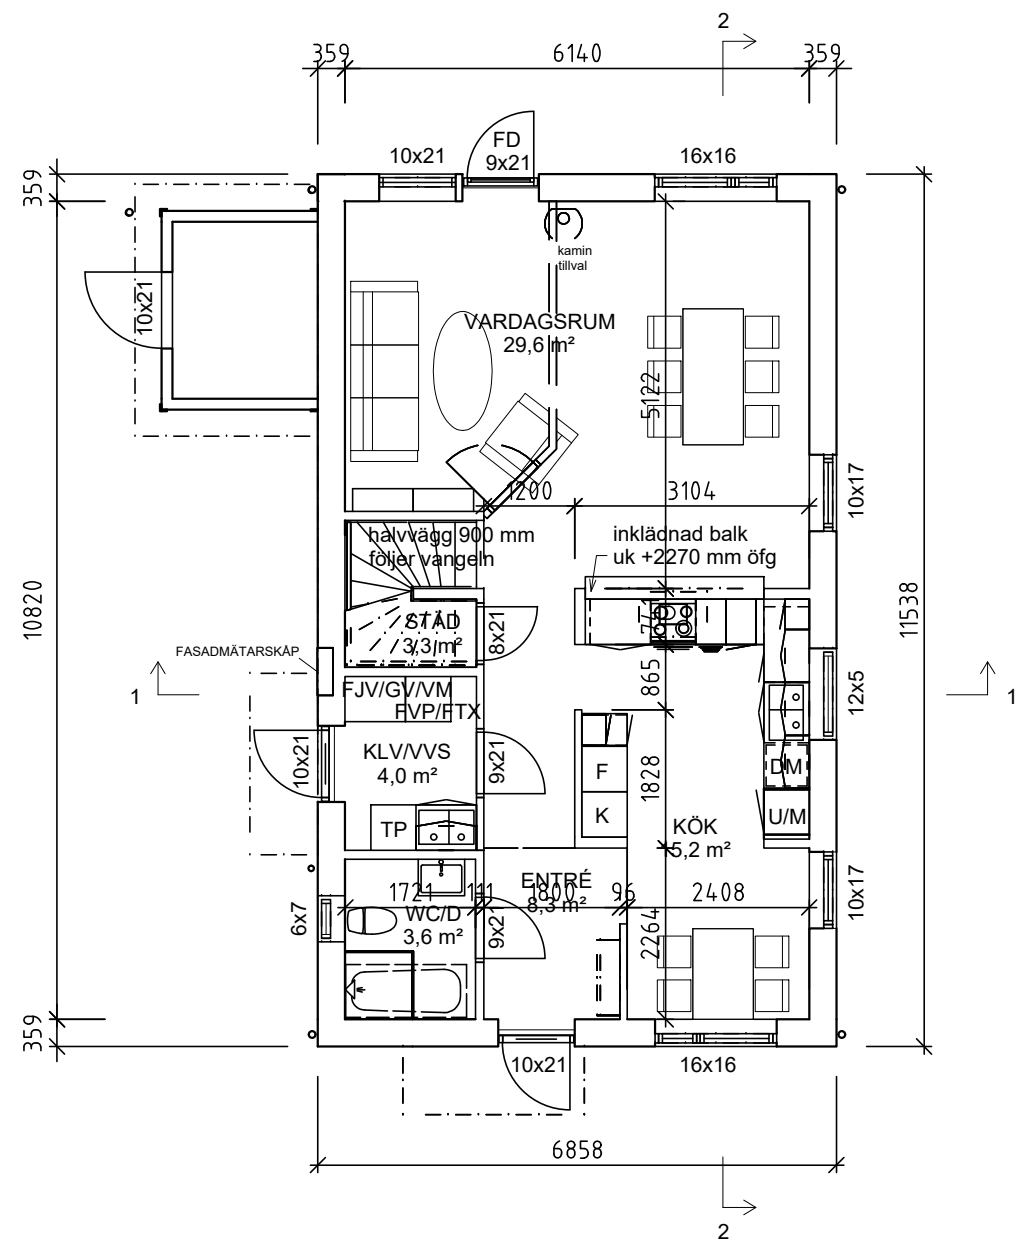


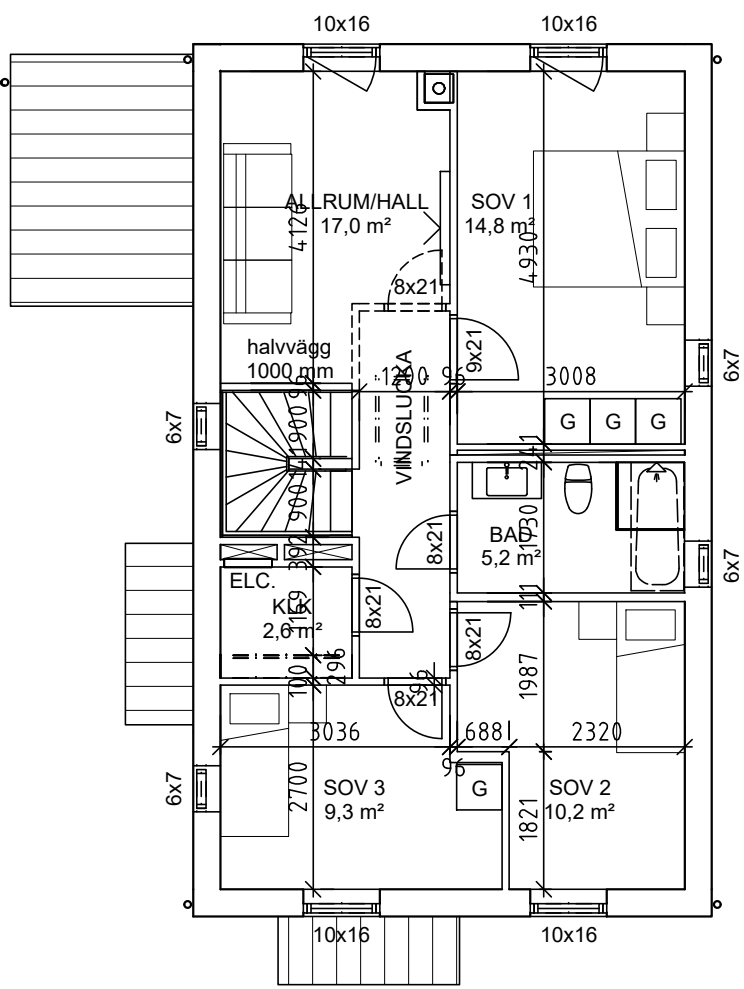


PLANVY PLAN 1
1:100 (A1)

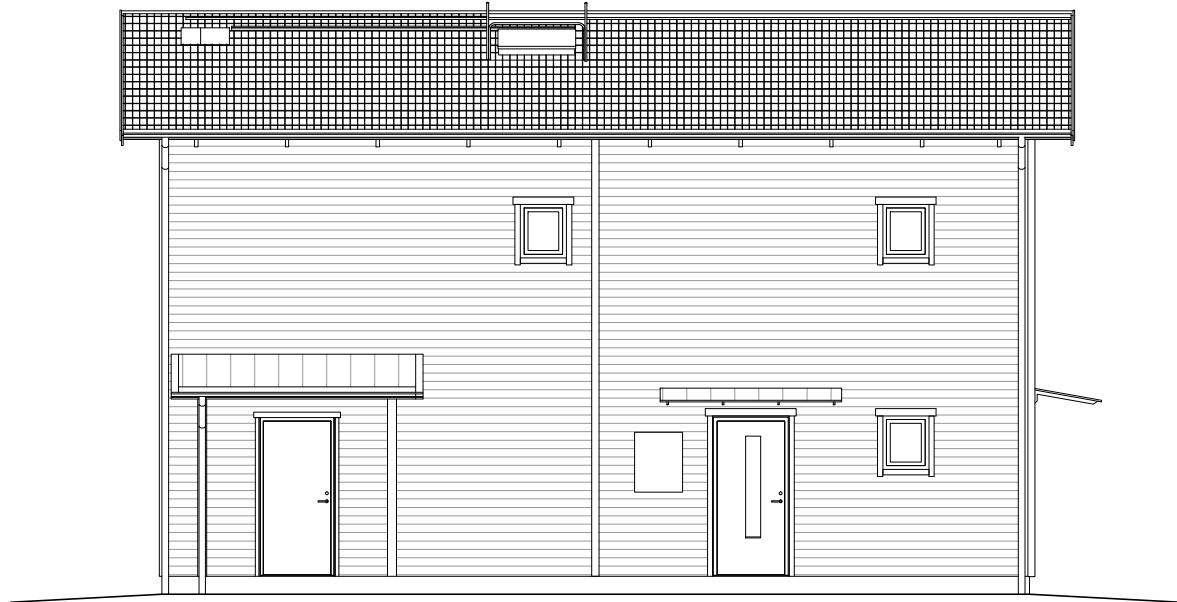


PLANVY PLAN 2
1:100 (A1)

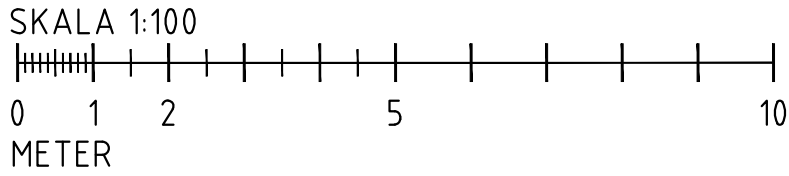

FASAD MOT NORDVÄST
1:100 (A1)

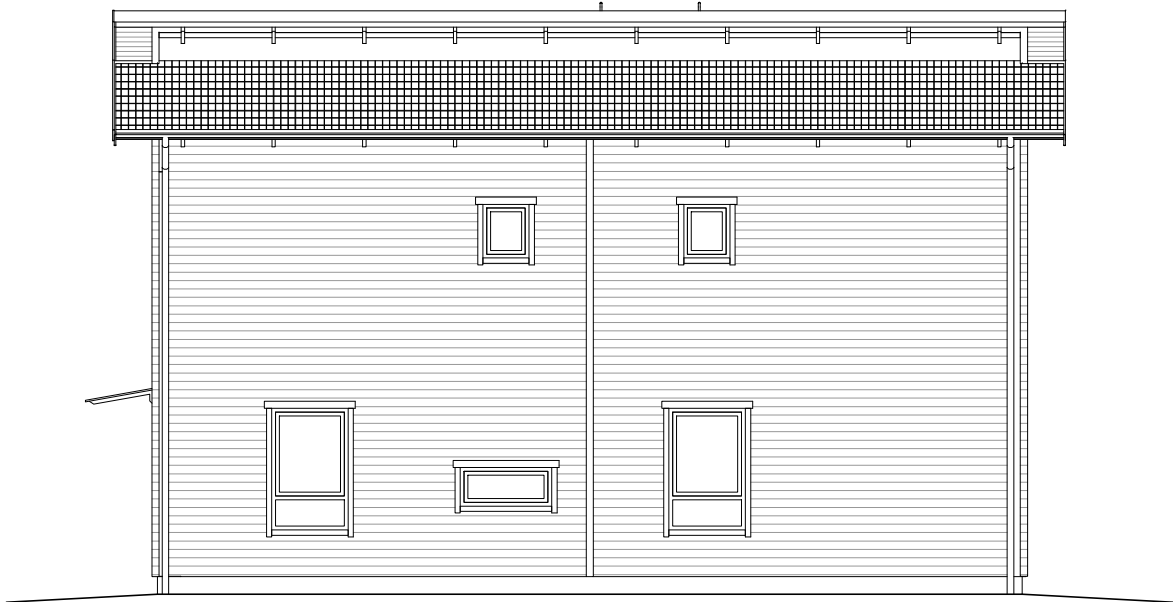

FASAD MOT SYDÖST
1:100 (A1)

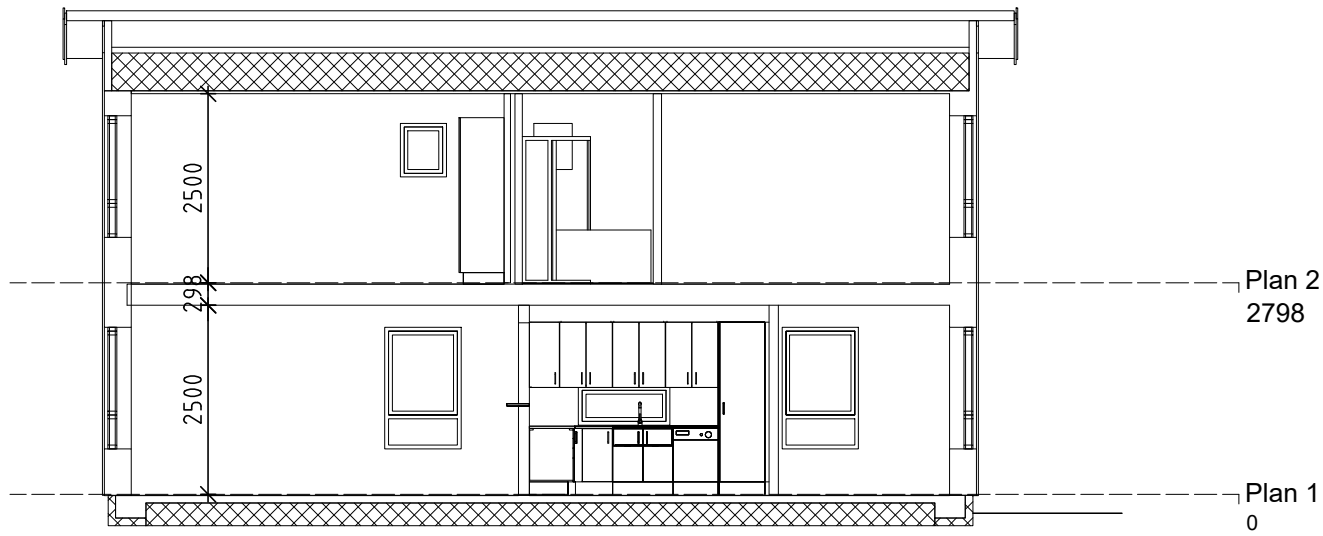

SEKTION 2-2
1:100 (A1)



FASAD MOT NORDÖST
1:100 (A1)



FASAD MOT SYDVÄST
1:100 (A1)



SEKTION 1-1
1:100 (A1)

BET	ANT	ÄNDRINGEN AVSER	DATUM	SIGN	
BYGGLOVSHANDLING					
RANGALSNÄS 1:17 HYLTEBRUK					
					
UPPDRAGNR	1	RITAD AV	P.A	HANDLÄGGARE	P.N
DATUM	2024-10-25	ANSVARIG	PETER NAIJ		
NYBYGGNATION VILLA & GARAGE					
PLAN, FASADER & SEKTIONER					
SKALA	1:100	NUMMER	A.40-0-001	BET	
A1	1:200				
A3					