

Beskrivning, se aktbilaga BE1.
Nybildad fastighet figur 1 = Ölanda 5:21
Nya gränser: 18383-18384-18385.
Rättigheter och samfälligheter kan vara ofullständigt redovisade.
Förrättningskartan innehåller detaljer med olika kvalitet.

Teckenförklaring

— — — Fastighetsgräns, gällande	○ Gränspunkt
— — — Fastighetsgräns, blivande	— — — Gemensamhetsanläggning
1:2 3, 1:2 Fastighetsbeteckning, gällande	— — — Byggnad
1:2 Fastighetsbeteckning, blivande	— — — Körbana
⋯⋯⋯ Servitut, blivande	■ Bilväg
⋯⋯⋯ Servitut, utgående	— — — Bäck/Dike
⋯⋯⋯ Servitut, blivande	① Figur
⋯⋯⋯ Servitut	ÖLANDA Trakt

Teknisk beskrivning

Koordinatlista			
Pkt	Norr	Öst	Markering
18369	6 423 508,27	161 067,83	Rör i mark
18370	6 423 554,79	161 097,48	Rör i mark
18371	6 423 533,70	161 155,81	Rör i berg
18372	6 423 487,90	161 122,56	Rör i mark
18383	6 423 523,16	161 077,32	Rör i mark, ny
18384	6 423 520,42	161 118,12	Rör i mark, ny
18385	6 423 510,74	161 139,14	Rör i mark, ny

Koordinatkvalitet: 0,03m
Koordinatsystem: SWEREF 99 12 00
Framställd genom: Nymätning och kopiering från registerkarta
Mätmetod: Satellitmätning NRTK-tjänst

Förrättningskarta

Aktbilaga KA1

Ärendenummer: O163751


Upprättad år: 2017 Orig.format: A4L

Avstyckning berörande Ölanda 5:13 samt
fastighetsreglering berörande Ölanda 5:7, 5:13 och
blivande Ölanda 5:21.

Kommun: Ale

Län: Västra Götaland

Patrick Engström
Förrättningslantmätare

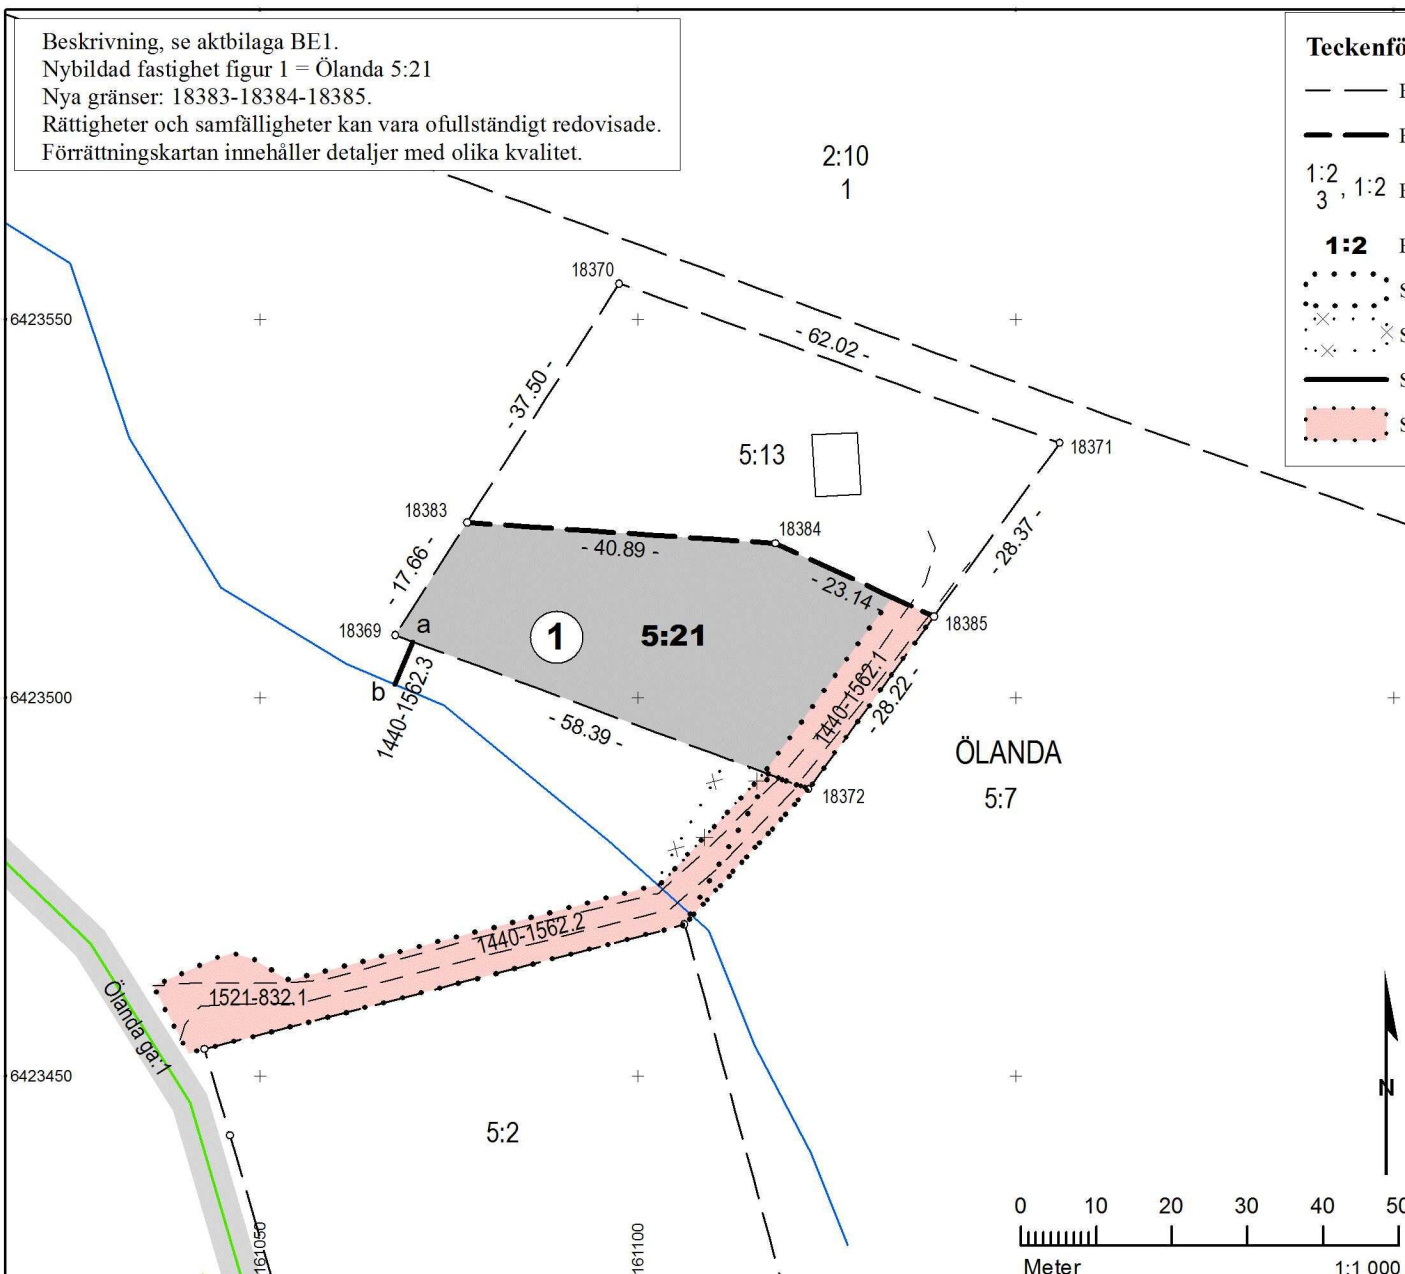

Beskrivning

2017-01-10
Ärendenummer
O163751
Förrättningslantmätare
Patrick Engström

Ärende	Avstyckning berörande Ölanda 5:13 samt fastighetsreglering berörande Ölanda 5:7, 5:13 och blivande Ölanda 5:21.
Kommun: Ale	Län: Västra Götaland

- Åtgärdsordning i förrättningen
- Avstyckning
 - Fastighetsreglering

Beteckning för nybildad fastighet är preliminär och gäller först sedan förrättningen registrerats i fastighetsregistret.

ÖLANDA 5:7

Kjell Artur Svensson, lagfaren ägare
Christer Svensson, vilande lagfart

Fastighetsreglering	Ändrad servitut: 1521-832.1 Ändamål: Väg Till förmån för: Ölanda 5:13 Belastar: Ölanda 5:7 Nytt servitut: 1440-1562.2 Ändamål: Väg Rätt att använda, underhålla och förnya en 6 meter bred väg för utfart, se förrättningskarta aktbilaga KA1. Till förmån för: Ölanda 5:21 Belastar: Ölanda 5:7 Nytt servitut: 1440-1562.3 Ändamål: Avlopp Rätt att anlägga, underhålla och förnya en avloppsledning i ungefärlig sträckning a-b, och att släppa ut det filtrerade avloppsvattnet i diket vid b, se förrättningskarta aktbilaga KA1. Till förmån för: Ölanda 5:21 Belastar: Ölanda 5:7
---------------------	---

ÖLANDA 5:13

Etel Helmy Kristina Rönn, lagfaren ägare

Avstyckning	Avstår till Ölanda 5:21	fig 1	1482 m ²
	Areal enligt fastighetsregistret efter förrättningen		1780 m ²

Nytt servitut: 1440-1562.1

Ändamål: Väg

Rätt att använda, underhålla och förnya en 6 meter bred väg för utfart, se förrättningskarta aktbilaga KA1.

Till förmån för: Ölanda 5:13

Belastar: Ölanda 5:21

Fastighetsreglering

Ändrad servitut: 1521-832.1

Ändamål: Väg

Till förmån för: Ölanda 5:13

Belastar: Ölanda 5:7

ÖLANDA 5:21, ny fastighet

Mikael Lindstrand, andel 1/2, ägare enligt gåva

Gabriella Smedenstam, andel 1/2, ägare enligt gåva

Avstyckning	Erhåller från Ölanda 5:13	fig 1	1482 m ²
	Areal enligt fastighetsregistret efter förrättningen		1482 m ²

Nytt servitut: 1440-1562.1

Ändamål: Väg

Rätt att använda, underhålla och förnya en 6 meter bred väg för utfart, se förrättningskarta aktbilaga KA1.

Till förmån för: Ölanda 5:13

Belastar: Ölanda 5:21

Fastighetsreglering

Nytt servitut: 1440-1562.2

Ändamål: Väg

Rätt att använda, underhålla och förnya en 6 meter bred väg för utfart, se förrättningskarta aktbilaga KA1.

Till förmån för: Ölanda 5:21

Belastar: Ölanda 5:7

Nytt servitut: 1440-1562.3

Ändamål: Avlopp

Rätt att anlägga, underhålla och förnya en avloppsledning i ungefärlig sträckning a-b, och att släppa ut det filtrerade avloppsvattnet i diket vid b, se förrättningskarta aktbilaga KA1.

Till förmån för: Ölanda 5:21

Belastar: Ölanda 5:7

Denna handling har undertecknats elektroniskt av

Patrick Engström

