
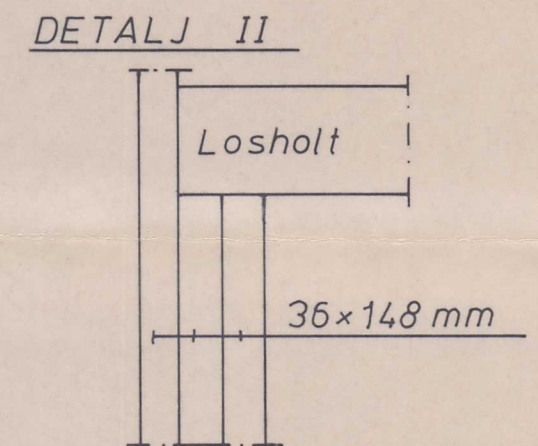


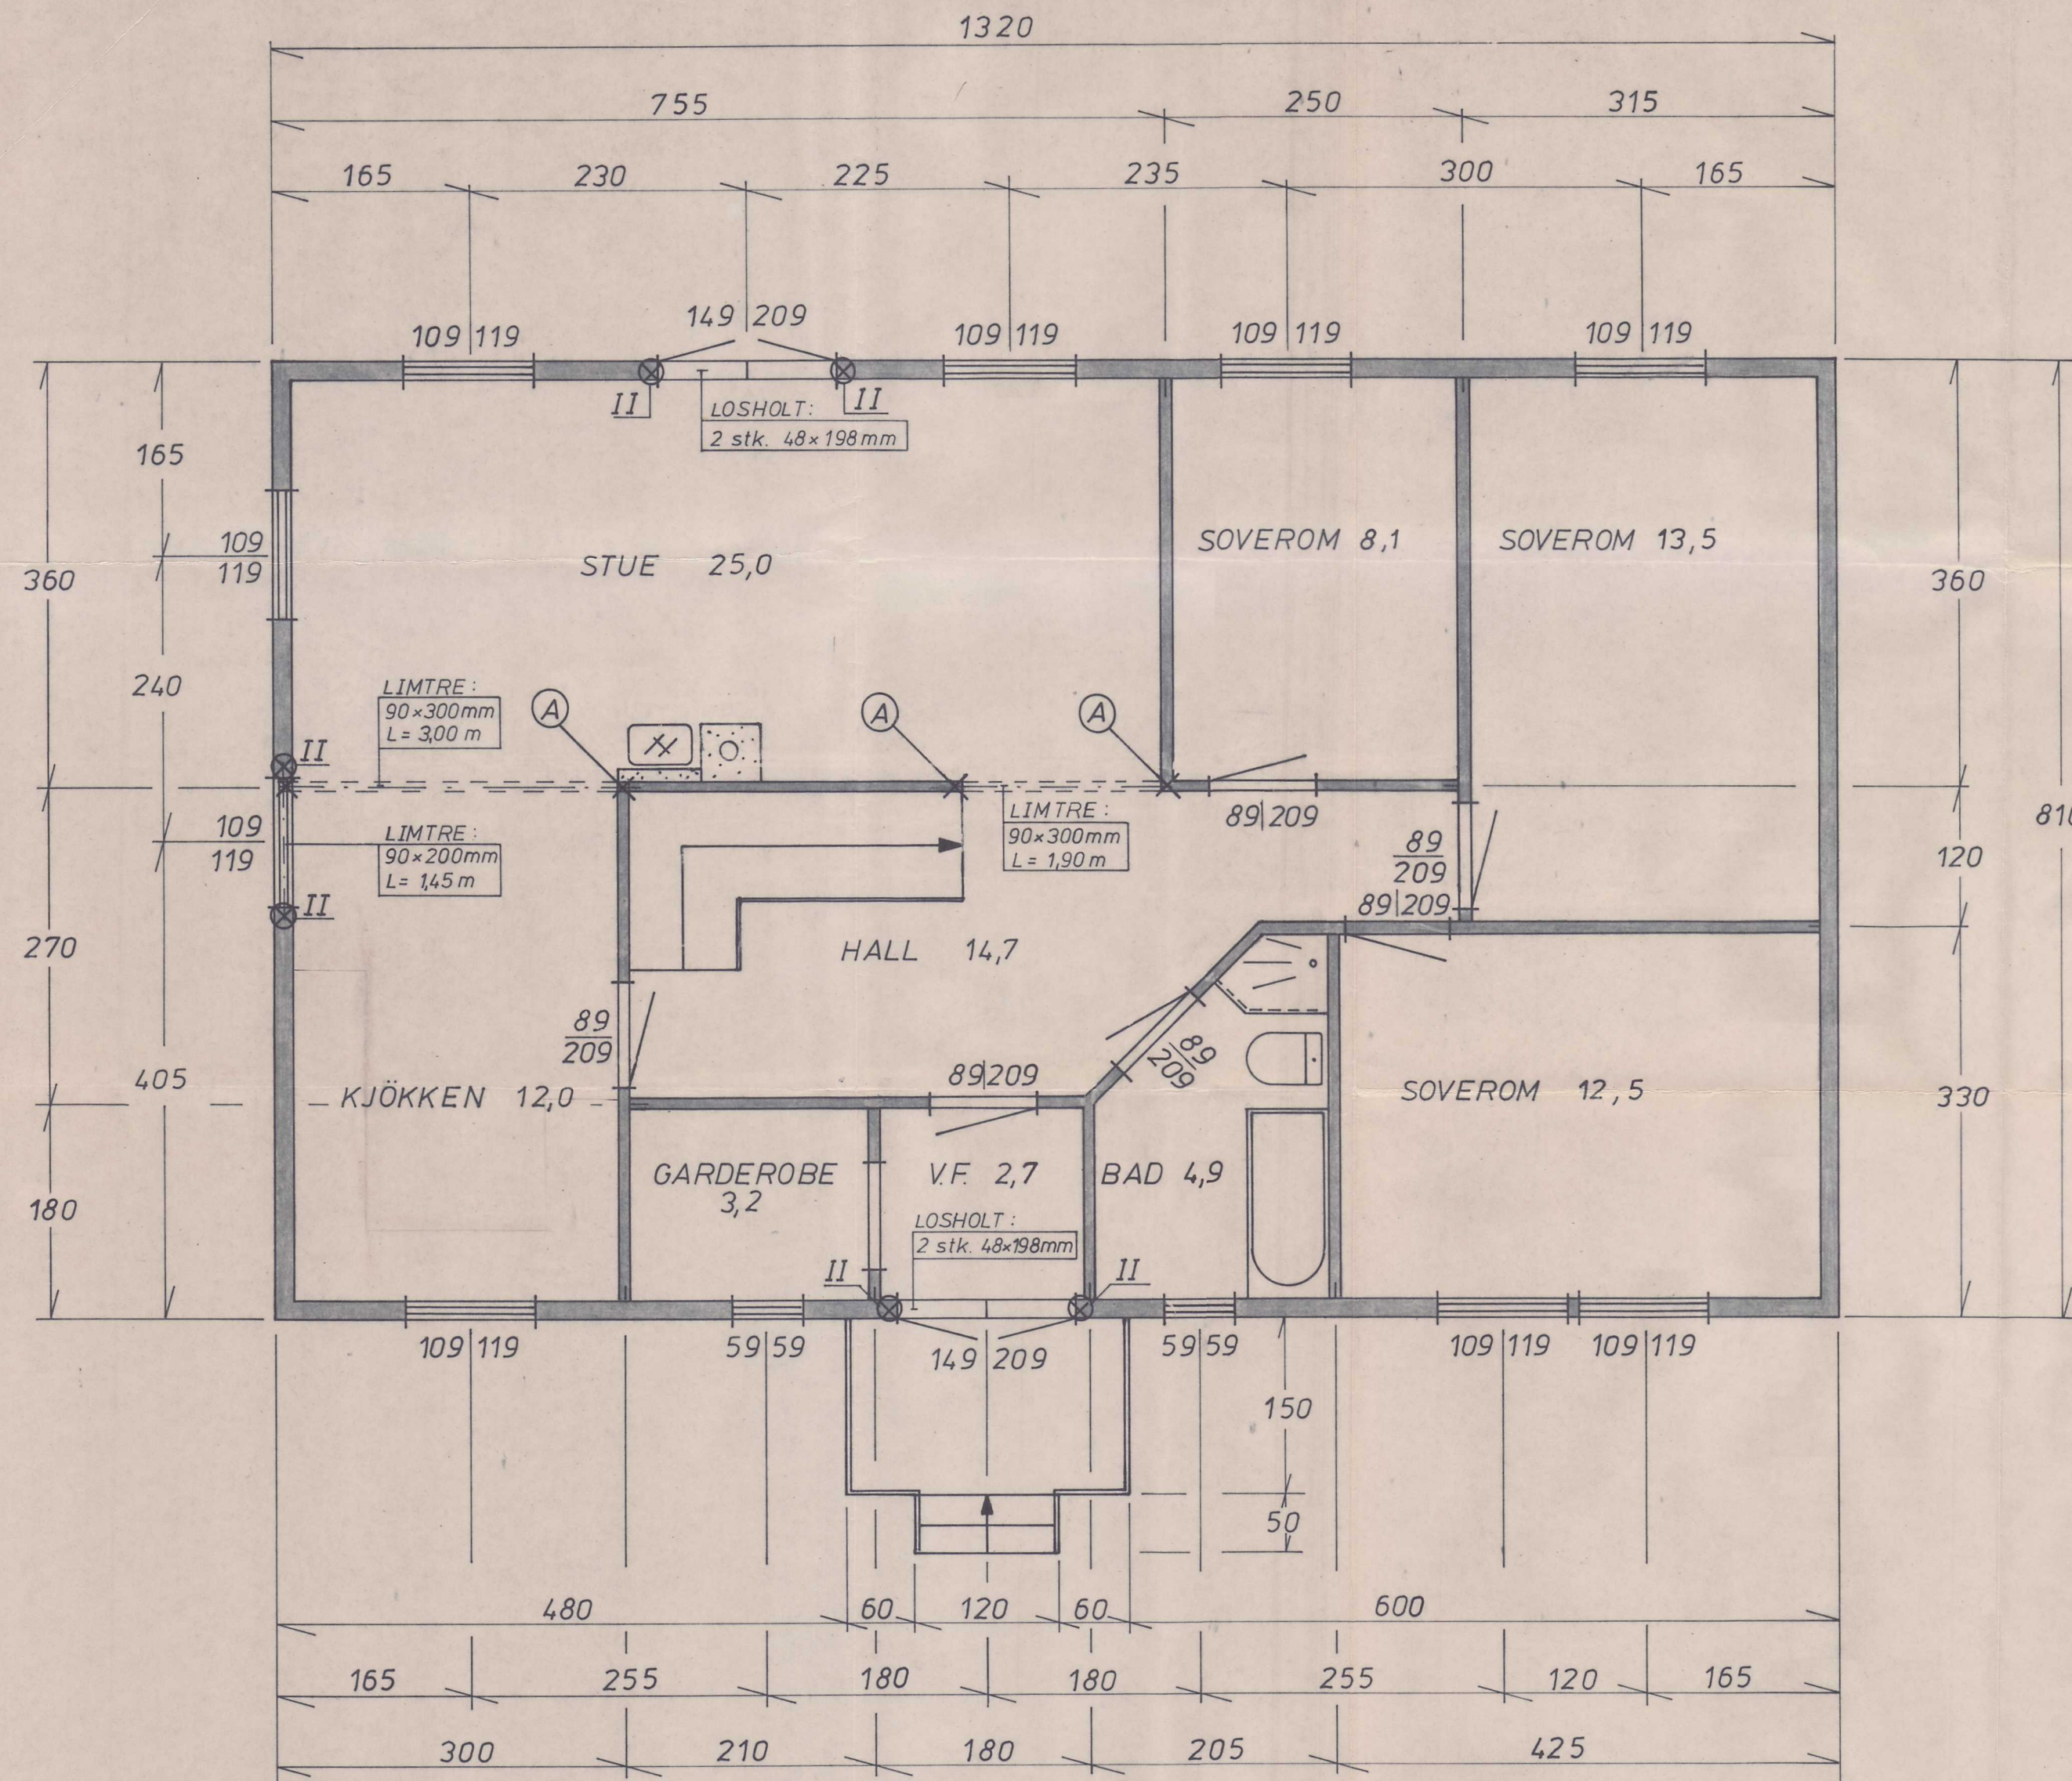

SÖYLETABELL

BET.	DIMENSJON
A	3 stk. 48 x 98 mm

X = Belastningspunkter

TANUMS KOMMUNE
1989 -10- 13
89.302

Bygglov beviljat 1989-11-14 § 581
Avvikelse från denna ritning får ej vidtagas utan
byggnadsnämndens godkännande. Föreskrifterna i
byggnadsnämndens beslut skall följas.
TANUMS BYGGNADSNÄMND

Bad, kökken og garderober :
Se egne innredningstegninger
over dette.

PLAN HOVEDET G.

FJORDHUS
ET FIRMA I ERIKSENGRUPPEN

TYPE RANVIK

BYGGHERRE AB Bullarens Cementgjuteri	BYGGEPLASS	REV.DATO	TEKST	SIGN
KOMMUNE G.NR. B.NR.	BYGGESAKSNR.			
DATO 180989	MÅL 1:50	TEGN Torge Bjørge	KONT.	
GRUNNFLATE	BRUKSAREAL	10.10.89	DIV	T.B.
KOPIERING ELLER ULOVLIG BRUK AV TEGNINGEN MEDFØRER ERSTATNINGSANSVAR.		FJORDHUS A/S ÆRFUGLVEIEN 12, SJØLYST, POSTBOKS 101, 3201 SANDEFJORD, TLF. (034) 58 600		