

E-669-72

1972

14/71

KA

Ärende
Avstyckning från HÖLJES 1:207 med
fastighetsbestämning mot HÖLJES
1:99 och 1:171

Registerområde

Norra Finnskoga

Förrättningslantmätare

Gudmund Darle
Gudmund Darle

Kommun
Finnskoga-Dalby

Län
Värmland

Nybildade fastigheter

1:335

Registreringsdatum

1972-10-06

Dnr

R669-72

☒ Uppgift om åtgärd
förrättningen avsett har införts
i fastighetsregistret

Lars Åberg
Lars Åberg
För fastighetsregistermyndigheten

Fastighet, område m m

Fig

Areal hektar, m²


delareal

± ändring/
summa

Ägare, uppgifter till lokala skattemyndighet och andra anmärkningar

FASTIGHETSÄRÄTTSLIG BESKRIVNING,
aktbil BE 1

TEKNISK BESKRIVNING,
aktbil BE 2

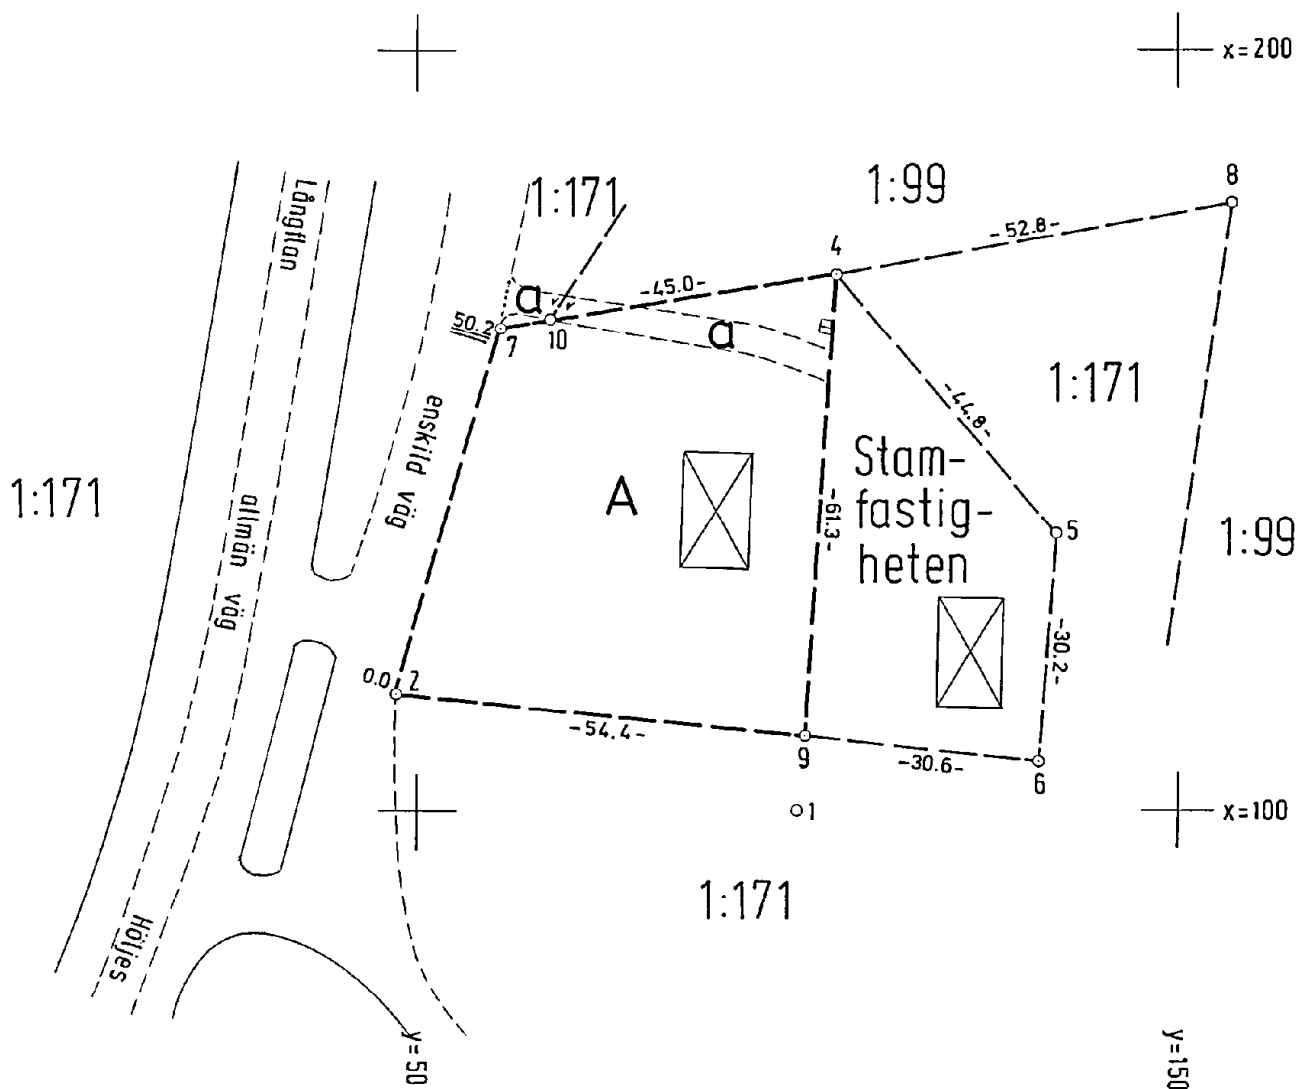

Nyttillkommen gräns: 4-9

Skala

1:1 000

Reg karta, lägesangivning

Fk 14234:21

Fremställd genom

Nymätning

Mätning

EN

Beräkning

EN

Kartering

EN

Ritn redigering

EN

17-F-730

FASTIGHETSBILDNINGSMYNDIGHETEN

BESKRIVNING

Sida

Aktbilaga

Datum

1
Dnr

BE 1

6.9.1972

14/71

Ärende

Avstyckning från HÖLJES 1:207
med fastighetsbestämning mellan styck-
ningsfastigheten, HÖLJES 1:99 och HÖLJES
1:171 samt fastighetsreglering (servitut
åtg) berörande HÖLJES 1:99, 1:171 o 1:207

Kommun

Finnskoga-Dalby

Län

Värmland

Registreringsdatum

1972-10-06

Registerområde

Norra Finnskoga

☒ Uppgift om åtgärd för-
rättningen avsett har in-
förts i fastighetsregistret

John Petter Larsson Åberg
För fastighetsregistermyndigheten

Fastighet, område m m

Fig

Areal hektar, m²

delareal

± ändring/summa

Ägare, uppgifter till lokal skattemyndighet
och andra anmärkningar

1

2

3

4

5

FASTIGHETSBESTÄMNING

Gränsen mellan Höljes 1:99 och 1:171 å ena
sidan och Höljes 1:207 å andra sidan går
mellan punkterna 6-9-2-7-4

AVSTYCKNING FRÅN HÖLJES 1:207

Lotten A = 1:335

0,2691

FASTIGHETSREGLERING

Nybildning av servitut

Stamfastigheten Höljes 1:207 (härskande)
skall äga rätt att nyttja befintlig väg
litt a till sex meters bredd över lotten
A; Höljes 1:99 och 1:171 (tjänande).

Ersättning: Ingen

I tjänsten

Gudmund Darle
Gudmund Darle
Förrättningslantmätare

Erik Norbäck
Erik Norbäck
Ingenjör