



Först i Finland - Bäst i Sverige - Störst i Norden

Vi är ett ledande serviceföretag som levererar och lägger tak med material direkt från egna fabriker.
Vi säkerställer högsta kundnöjdhet genom egen leveranskedja, omfattande garantier samt snabb och problemfri service.

97 % av våra kunder rekommenderar oss.
Skulle du rekommendera oss till en vän?





VESIVEK

Innehåll

Principskiss Vesivek-takreovering
med betongpannor

VILLA

Skala

1:10

Datum
Org. 2009-06-12

Reviderat datum
2025-04-11

Original

Revidering avser
Dimensioner/Material

- dubbelventilationsstruktur
- takfot med luftspalt
- nock med luftspalt
- gavel med upplyft av underlagsduk

01-002

Kontakt
Jani Jylhä

Telefon
073 917 32 00

Email
jani.jylha@vesivek.se

Principbeskrivning för konstruktion.

Befintlig takbeklädnad och läktningen rivs. Stark bärläkt och råspont behålls. Takpapp behålls.

Ventilationsspalter öppnas vidnock och takfot.

Fotplåt monteras på luftspalten vid takfot.

Luftspaltläkt monteras, cc enl. takstolar.

Diffusionsöppen underlagsduk monteras frihängande mellan luftspaltläkter.

Duken avslutas så att eventuellt kondesvatten rinner ovan fotplåt och ut via luftspalt bakom takfotsbräda.

Duken lyfts mot genomföringar.

Ströläkt monteras, cc enl. takstolar.

Bärläkt monteras cc 200-375 mm beroende på lutning

Takytan rätas genom kilning.


Takfotsbrädor och vindskivor monteras. Antal varv enligt avtal samt beroende på tekniska förutsättningar/begränsningar. Distanskloss kan användas bakom takfotsbräda för att forma luftspalten. Vid gavlar lyfts och fästs underlagsduk mekaniskt mellan bärläkt och vindskiva.

Nockpannor, vindskiveplåtar samt genomföringsplåtar monteras.


Insektsnät monteras ej.

Plåtdetaljer anpassas till takbeklädnaden.


1. Betongpanna
2. Bärläkt 32*100, mögelskyddad
3. Ströläkt 22*100, mögelskyddad
4. Underlagsduk, diffusionsöppen
5. Luftspaltläkt 22x100, mögelskyddad, cc. enl. takstolar
6. Takfotsbräda
7. Vindskiva
8. Luftspalt
9. Vindskiveplåt
10. Nockpannor
11. Befintlig takkonstruktion
12. Fotplåt
13. Stödregel
14. Nockbräda

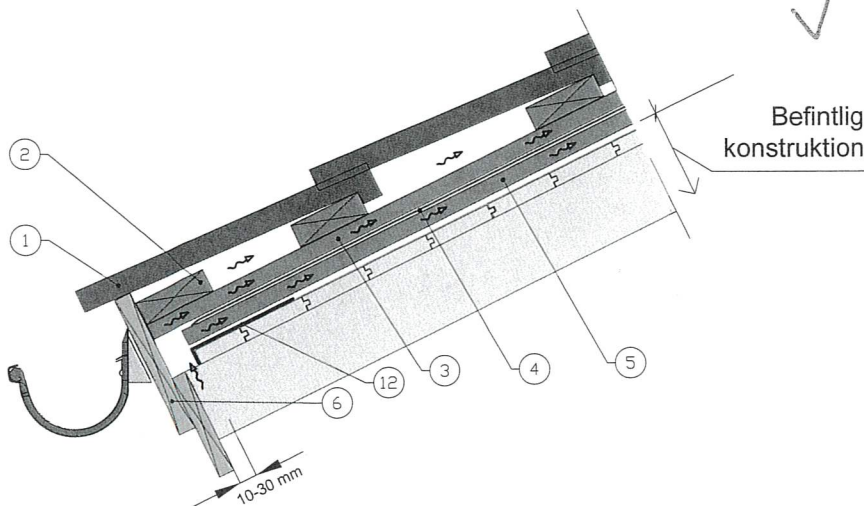

1. TAKFOT

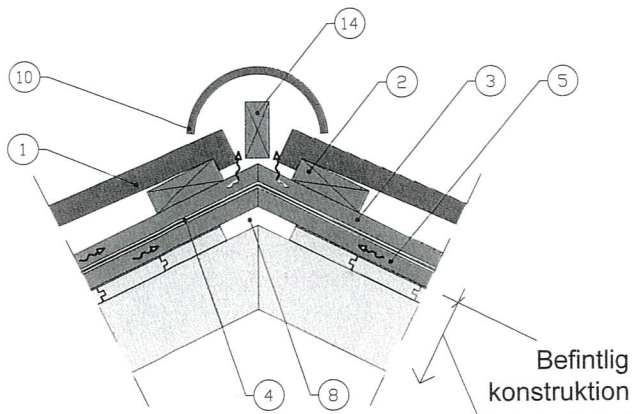

2. NOCK

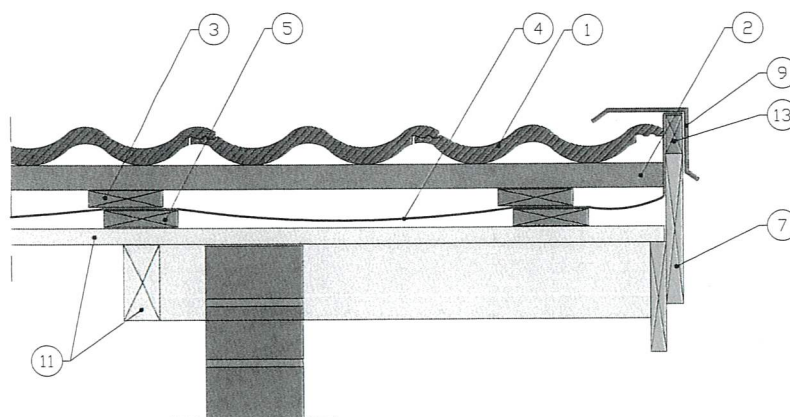

3. GAVEL

PRODUKTGARANTIER

Takpannor av betong

Garanti gäller ursprungliga produktionsfel på betongtakpannor och avser frostbeständighet, vattentätet och brotthållfasthet och gäller i 30 år från installationstillfället.

Garanti omfattar kostnadsfri leverans av takpannor, i den omfattning som pannor kan påvisas ej uppfylla SS EN 490/491 och/eller villkor enligt nedan, till den plats i Sverige där det reklamerade taket finns. Garanti omfattar ej annat såsom exempelvis färg, kalkutfällningar eller andra optiska förändringar.

Takplåt Siri Stål, Svea Stark, Rakel Rak och takplåtsdetaljer

Garanti på ytskikt: 25 år

Garantin omfattar färgavskalning, flagning, sprickbildning och missfärgning av ytskiktet.

50 års garanti mot genomrostning.

Garantierna gäller endast för produkter som installerats i klimatzoner C1-C3 med undantag av hårt havsklimat, onormala väderförhållanden, ovanliga eller oförutsedda klimatförhållanden, påverkan från kemiska ämnen, gödsel, aska, sot, fasta partiklar (t.ex. sediment, slagg, etc.) eller andra frätande ämnen som till exempel rökgasföroreningar, onormal belastning av takytan, eller skador på plåt orsakade av förekomst av kopparytor på eller i anslutning till taket. För att räknas som en garantiskada skall minst 5% av den totala takplåten eller detaljen uppvisa skador.

Materialgarantierna för takbeläggning/ytskikt omfattar inte skruv, genomföringar, skorstenshattar, takfönster, övriga takprodukter, regnvatten- och vattenavrinningsystem, tätningsprodukter eller andra kompletterande produkter.

Garantin mot missfärgningar i ytskikt omfattar endast ytor som utsatts i sin helhet för solljus. Garantin täcker inte skador eller förluster som uppstått efter installationstillfället.

Pulverlackerade taksäkerhet- & vattenavrinningsprodukter (takstegar, takbryggor, snörasskydd, snöglidshinder)

Vesivek lämnar 20 års garanti för material- och produktionsfel, därutöver gäller konsumentverkets regler.

Färggaranti på ytskikt gäller i 15 år och omfattar flagning, färgförändringar eller sprickbildning i pulverlackerad yta.

Korrosionsgaranti gäller i 40 år och omfattar korrosion från tillverkning eller korrosion som uppstått på grund av fabriks- eller materialfel.

Garantin omfattar endast produkter som befinner sig i normala C1-C3 klimatförhållanden. Garantin täcker inte hårt havsklimat, onormala väderförhållanden, ovanliga eller oförutsedda klimatförhållanden, påverkan från kemiska ämnen, gödsel, aska, sot, fasta partiklar (t.ex. sediment, slagg, etc.) eller andra frätande ämnen som till exempel rökgasföroreningar, onormal belastning av produkten.

Garantierna täcker inte heller eventuella skador på produkter som orsakas av andra kopparprodukter på taket. Missfärgning enligt kulörgarantin gäller endast i den utsträckning där solljus har fallit in jämnt över hela produktens kulörområde.

Jivoroll PRO underlagsduk

BMI garanterar underlagets täthet i trettio (30) år från installationstillfället.

Samtliga produktgarantier gäller under förutsättning att:

Produkten är installerad av Vesivek Sverige AB

Garantier omfattar de produkter som installerats av Vesivek Sverige AB vid ett och samma tillfälle i samband med takrenovering eller solpanelsinstallation. Garantin täcker inte yttre påverkan så som mekaniska eller andra skador som orsakats efter installationen.

Garantikrav framställs skriftligen till Vesivek inom skälig tid, dock senast 1 månad, efter upptäckt av felet.

För fel som anmäls mer än en månad efter ansvarstidens utgångstid ansvaras ej.

Faktura, kvitto eller garantibevis skall kunna uppvisas avseende reklamerad produkt/arbete.

Garantier gäller under förutsättning av skötselanvisningar och underhållsinstruktioner för respektive produkt har följts.

Monteringsgaranti

Vesivek lämnar en 10-årig garanti för sitt montage av takprodukter vid takrenovering. Denna garanti omfattar även eventuella följdskador som skulle uppstå på grund av fel vid montage eller installation.

Vid följdskador återställs skadade delar och ytskikt och är begränsad till området i direkt anslutning till skada.

Monteringsgarantin gäller i 10 år från slutförande av installation utförd av Vesivek Sverige AB.

Köparen skall anmäla felet inom en rimlig tid efter att felet upptäckts, eller borde ha upptäckts, och är skyldig att vidta alla rimliga åtgärder för att begränsa alla typer av ytterligare skador eller följdskador.

Garantier omfattar inte:

Skada vilken är att hänföra till Force Majeure. Olyckor/skador vilka uppkommit på grund av belastning över de gällande referensvärden som angetts av Bolagsverket vid montagestillfället.

Skador på grund av bristande underhåll eller annan yttre påverkan på produkten. Garantier omfattar ej heller produkter som installerats eller flyttas av köparen.

Övrigt om garantier

Samtliga garantier gäller för privatkonsumenter och garantitiden räknas från slutförandemånad enligt garantibevis som företaget utfärdat.

Samtliga garantier gäller på produkter och utfört arbete inom Sverige. Garantier omfattar slutanvändaren eller den som övertagit ägandet av taket under garantiperioden. Eventuellt felaktiga delar ersätts med samma eller likvärdig produkt ur vid reklamationspunkt gällande sortiment.

Vesivek, och/eller reklamerad produkts tillverkare, skall ha beretts möjlighet att besiktiga tak där felaktiga produkter finns.

För de fall där garanti gäller enligt villkoren ovan åtar sig bolaget, efter eget gottfinnande, att vid brist i garantin leverera felfri produkt av likvärdig kvalitet (omleverans) eller återbetala kostnaden för den skadade produktdetaljen helt eller delvis till köparen.

Om inte annat anges vid respektive garanti är Vesivek under inga omständigheter ansvarigt för direkta eller indirekta kostnader, förluster eller skador till följd av fel på produkten.

Information om ångerrätt

Ångerrätt

Du har rätt att frånträda avtalet utan att ange något skäl inom 14 dagar.

Ångerfristen löper ut 14 dagar efter dag då avtalet ingicks.

Vill du utöva ångerrätten ska du till näringsidkaren skicka ett klart och tydligt meddelande om ditt beslut att frånträda avtalet till någon av nedan adresser.

Postadress: Vesivek Sverige AB, Kalmarleden 40 C, 746 37 Bålsta

E-postadress : info@vesivek.se

Telefonnummer: 0200 217 200

För att du ska hinna utöva din ångerrätt i tid räcker det med att du meddelar oss om att du tänker utöva ångerrätten innan ångerfristen gått ut.


VESIVEK

Vesivek Sverige AB • Kalmarleden 40 • 746 37 BÅLSTA

BESTÄLLNINGSKONTRAKT

www.vesivek.se • Taklinjen 0200-217 200 • Org. nr.: 559043-6118

Säljare

Gustav Cederholm

Telefon nr.

073 917 32 60

Kunduppgifter

Köpare 1

Pia Doman

Personnr. beställare

ROT andel

Köpare 2

Dödsbo Ingrid Boman

Personnr. beställare 2

940226-0003

ROT andel

Adress

Buxbomsvägen 52b

Telefonnummer

070 733 51 31

Postnr

175 56

Ort

Ålvåsa

E-postadress

pia_71@msn.com

Objektuppgifter

Taktyp

Sadel

Takfotshöjd

1-4 m

Byggnadsår

1971

Fasadmaterial

Tegel

☒ 1 våning☐ 1,5 våning☐ 2 våning☐ Suterräng

Fastighetsbeteckning

FANFAR EN24

Takets lutning

27

Gammalt läktavstånd (cc)

35

Takstolar (cc)

120

Takfotsbräda: ☐ rak☒ sned

Takfotens undersida

☒ öppen☐ sluten
Yttertak

Gammal beläggningstyp

Pannor

Underlag

Råspont

Yttertak

155 m²☒ Rivning av gammal beläggning☒ Rivning av läkt☐ Vesivek läktkonstruktion med underlagstak (se information på kontraktsskyltar)

Råspont

3 m²☐ Slutmålad (Utifrån utbytta och synliga delar) Kulör

Asbestrivning

☐ 1 lager☐ 2 lager

Ny beläggningstyp

Palemia Candor

Kulör

Svart

m²

155

Ny beläggningstyp

Kulör

m²
Takfotsbräda, vindskivor, övrigt

Takfotsbräda och vindskivor

51,4 lpm

☐ 1 varv☒ 2 varv☐ 1 gammal kvar + 1 nytt

Gavelförlängning

cm

Kulör (synliga delar)

☐ råspont☐ bärläkt☐ bärläkt + panel (Panel _____ lpm)

Kulör takfotsbräda

Svart

Kulör vindskivor

Svart

☒ Fågellist (vid betongpannor)
Plåtbeklädnad och genomföringar

Rännal

lpm

Kulör

Ståndskiva

lpm

Kulör

Vindskiveplåt

19,4 lpm

lpm

Kulör

Svart

Vent. genomföring

2 stk

Kulör

Svart

Nockplåt / pannor

16 lpm

lpm

Kulör

Svart

Skorstenbeklädnad

1 stk

Kulör

Svart

Valmat

lpm

Kulör

Skorstenkrage

stk

Kulör

Taklucka

stk

Kulör

Avloppsrör

stk

Kulör

Vattenutkastare

stk

Kulör

Antenn

☒ Bort☐ Återmonteras (Inställning av signal ingår ej)
Takavvattning och taksäkerhetsprodukter

Hängränna

32 lpm

lpm

Kulör

Svart

Takstege

4,85 lpm

lpm

Kulör

Svart

Stuprör

4 stk

stk

Kulör

Svart

Takbrygga

lpm

Kulör

Rännvinkel

stk

Kulör

Snörasskydd

lpm

Kulör

Lövsil

3 stk

stk

Kulör

Svart

Snöglidhinder**

lpm

Kulör

Vattentjuv

stk

Kulör

**Ej godkänt som livlinefäste

Plats och Datum:

Ålvåsa

1/9/2025

Köpare 1 underskrift

Pia Doman

Säljarens underskrift

Gustav Cederholm

Köpare 2 underskrift

Övrigt

- ☐ SÄRSKILDA VILLKOR VID RENOVERING UNDER VINTERN: Takfotsbrädor och vindskivor är grundmålade runt om. Dessa är även sprutlackade med två lager täckfärg på undre och övre kortsida samt framsida. Slutmålning av snittytor, spikhål, målning av skorstenstopp samt topp på avloppsventilation ingår ej. Slutlig täckmålning av vindskivor- och takfotsbrädor samt hål efter ställning skall utföras av köparen. Vid vinterrenovering ingår endast grov byggstädning av tomtmark närmast renoveringsobjekt samt bortforsling av avfall.
- ☒ Råspont/tätskiktsskivor/annat underlag renoveras/byts ej ut enligt överenskommelse mellan parterna.
- ☒ Städning och bortforsling av avfall (se Generella leveransvillkor för omfattning)
- ☒ Köpare har fått information om gällande regler för taksäkerhet och beställer i enlighet med detta kontrakt. (Se baksida av ritningsunderlag).
- ☒ Kund har vid undertecknande av kontrakt erhållit information om lagstadgad ångerrätt enligt SFS 2005:59 vilken löper 14 dagar efter dag då avtal slöts.

- ☐ TA-plan behövs

Kontrakt gäller med förbehåll om myndigheter godkänner TA-plan. Hanteringstid hos myndigheten kan påverka genomförandetidpunkt.

Takfönster Velux*	Modell	Antal	Modell	Antal
	Modell	Antal		
	Modell	Antal	*Inkl. montage. Insidigt arbete ingår ej. Se även avsnitt om takfönster i Generella leveransvillkor.	

Renoveringstidpunkt <i>sep - nov</i>	Arbetet tar ungefär <i>2-4</i>	dagar exkl. resning/rivning av ställning
Pris (inkl. moms) <i>268 379</i>	ROT-avdrag, preliminär	Betalvillkor: Mot faktura 10 dagar netto
Skriftlig monteringsgaranti 10 år, materialgaranti 25/30/50 år (Se villkor på kontraktfolder)	Dröjsmålsränta 12 %	☐ Finansiering

För det här avtalet gäller utöver vad som anges i avtalet även Allmänna bestämmelser för takrenovering, Generella leveransvillkor för takrenovering samt Konsumenttjänstlagen. Genom undertecknande av denna handling godkänner jag avtalets villkor och förbinder mig att uppfylla dessa. Genom undertecknandet av detta avtal samtycker jag till att Vesivek Sverige AB sparar och behandlar mina personuppgifter i enlighet med GDPR och företagets integritetspolicy (se www.vesivek.se).

Avtalet gäller med förbehåll för godkänd kreditprövning. Om avtalet är tecknat med förbehåll för lån eller bygglov justeras alltid renoveringstidpunkten framåt med motsvarande tid från kontraktsdatum till dess förbehållsvillkor är uppfyllt.

Vi som undertecknar detta avtal som kunder är solidariskt ansvariga för att utge betalning till Vesivek Sverige AB samt för att uppfylla avtalets villkor, inklusive villkoren enligt Allmänna bestämmelser för takrenovering och de Generella leveransvillkoren.

Fakturering sker när takarbetet är slutfört vilket kan vara innan byggställningen demonteras.

Detta avtal, inklusive dessa allmänna bestämmelser ersätter eventuella muntliga överenskommelser som träffats före detta avtals ingående. Detta avtal, inklusive dessa allmänna bestämmelser, utgör parternas fullständiga avtal.


Plats och Datum: Alvsjö 19 / 20 25

Säljarens underskrift _____

Köpare 1 underskrift _____

Köpare 2 underskrift _____

525

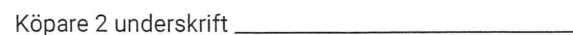

Generella leveransvillkor för takrenovering

Viktig information för dig som har beställt en takrenovering. Det åligger kund att säkerställa och tillgodogöra sig nedan information såvida inte annat skriftligen ha överenskommits. Med "hantverkaren", "vi" eller "Vesivek" avses nedan Vesivek Sverige AB och med "beställaren", "köparen", "kunden" eller "du" avses kunden.

Före arbetenas påbörjande

- Informera dina grannar om att du kommer genomföra en takrenovering och upplys dem om att vi kommer med tung kranbil och ett par arbetsfordon vilket kan medföra begränsad framkomlighet under genomförandeperioden.
- Kund skall informera Vesivek om det finns ytor runt berörda byggnader och fastighet som ej kan disponeras som arbetsytor eller nyttjas av tunga fordon. Köparen åtgärdar eventuellt påverkan på vägar, uppfarter eller andra marktyr som nyttjas av tunga fordon under takrenoveringen.
- Kund skall friställa en yta om 3 meter ut från vägg runt berörda byggnader så att ställningar kan byggas. Lösa föremål flyttas bort och känsliga installationer eller växter och planteringar måste skyddas av kunden. Byggsättning kommer att monteras några arbetsdagar innan takrenoveringsarbetet påbörjas. Denna demonteras normalt inom 5 arbetsdagar efter vi slutfört renoveringen. OBS! Ställningen behöver fästas i dina byggnader. Detta sker genom att krokar borras in i takfot, fönsterkarm eller fasad. De hål som uppstår sätts i förekommande fall igen med fogmassa i samband med demonteringen av ställningen med någon av kulörerna svart, vit, grå, brun eller röd. Eventuell övermålning av sådan fogmassa utförs av köparen.
- Om kund har tak- eller markyta som tillhör annan i anslutning till berörda byggnader, eller om annans markyta måste disponeras för tex ställning, betongpannor och/eller arbetsfordon, åligger det kunden att inhämta tillstånd för Vesivek att beträda och nyttja sådan yta vid renoveringen. Kund skall omgående meddela Vesivek om sådan yta ej får disponeras under renoveringen.
- Ibland kan vi behöva flytta fram en renoveringsstart på grund av tex väderförhållanden eller oförsedda händelser m.m.
- Observera att vid rivning av asbest gäller särskilda skydds- och miljöregler. Meddela alltid Vesivek innan rivning påbörjas i det fall det är någon hemma i berörda byggnader.
- Kund skall säkerställa att fordon inte finns uppställda i anslutning till byggnader som berörs av renovering i god tid innan renovering påbörjas.

Under tiden som takrenovering pågår

- Under den tid som renovering pågår är berörda delar av din fastighet att anse som arbetsplats och särskilda regler måste iaktas kring säkerhet när man befinner sig inom området. Prata alltid med arbetsledaren på plats om du har några frågor. Behöver du förflytta dig in/ut eller över din fastighet under tiden vi arbetar på plats – tag alltid kontakt med vår personal innan du påbörjar din passage. För tillräde till byggnadsställning och arbetsytor måste Vesiveks tillstånd alltid inhämtas på förhand.
- På vind kommer det att hamna smuts, spån och träflisor när vi öppnar upp taket för ventilation och kontroll.
- Vi behöver tillgång till 230 volt el-uttag med 10A säkring under den tid renovering pågår. Om det inte finns el-uttag på utsida i anslutning till berörd byggnad går det bra med en kabelvinda eller lös el-kabel som dras fram av kunden i förväg.
- För att undvika läckage vid ventilations och fläktsystem, vid eventuell nederbörd, så täcks denna i vissa fall vid renovering. Det innebär att kapaciteten i fläktar och ventilationsystem begränsas under denna period. Tänk på detta vid tex matlagning. Vädra då gärna via fönster eller dörrar.
- Vid hel inklädnad av skorsten dras ny plåt upp till underkant av befintlig skorstenkrona eller underkant av murad breddning.
- Vindskivor monteras utan skarvar upp till max 5,50 meter.
- Vid målning används akrylatfärg såvida inte annat skriftligen avtalats
- Vid rivning kan smuts och damm trilla ner och fönster och fasad kan behöva sköljas/borstas av efter utfört arbete. Detta utförs av köparen. Vill man minimera påverkan bör fasad skyddas med presenning eller dylikt. Efter arbetet ingår en byggstädning av ytan närmast den renoverade byggnaden.
- Byggstädning innebär att vi, vid behov, krattar av mjuktyr och borstar av hårda marktyr. Vi kan tyvärr inte garantera att allt följer med, därför bör du som fastighetsägare göra en finstädning av området runt den berörda byggnaden. OBS! Vintertid, särskilt vid snöbelagd mark, så innebär byggstädning att synligt skräp ovan snö plockas och städas.

- För att ha en bra lösning där vatten inte blir stående ovanför skarvar vid genomföringar monterar vi hel följeplåt ända upp tillnocken på plåttak. I normalfallet görs det även på tak med pannor men om genomföring ligger långt frånnock, eller takets lutning och längd så kräver, monteras en kortare plåt som avslutas med s.k. Wakaflex-lösning.
- Om befintlig parabol eller antenn skall finnas kvar demonteras och återmonteras alltid densamma. Om kund valt att ha skorstensklädnad så rekommenderar vi att återmontering sker på gavel. Observera att injustering av kanaler/signal efter återmontering ingår ej och ombesörjs av kunden.
- Håll i vägg efter demonterade stuprör/hänggrännor lämnas utan åtgärd såvida inte annat skriftligen framgår i detta avtal.
- Insektsnät installeras ej.

Efter takrenoveringen

- Det framgår av ditt köpeavtal om det ingår/ej ingår eftermålning av snittytor, vindskivor, takfotsbrädor, skorstenstopp och ventilationsrör.
- Invändig städning ingår ej. Vid byte av takfönster åligger det kunden att skydda yta runt befintligt takfönster, golv och eventuell interiör t.ex. handfat, toalettstol eller badkar.
- Med Vesiveks takkonstruktion ventileras utrymme under nytt tätskikt. Oftast öppnas även luftspalt i nock. Även om öppning av luftspalt i nock bidrar till bättre luftflöden på vind kan vindsutrymmen behöva kompletteras med andra ventilationsåtgärder tex. om det finns brister i isolering eller värmeläckage från andra utrymmen. Kund bör därför göra extra kontroller av behovet av andra åtgärder i vindsutrymmen under första 36 månaderna efter en takrenovering.
- Vid snö- och issmältning eller större skyfall kan det förekomma att vatten tränger in under betongpannor så det rinner på tätskiktsduken och droppar ut i ventilationsspalten bakom takfotsbrädan. Detta är helt normalt men om vatten fortsätter rinna bakom takfotsbrädan vid upprepade tillfällen, även vid normalt regn, måste taket kontrolleras efter skador.
- Takpannor av betong har normalt en hårdningsprocess som pågår under en längre tid efter leverans. Under denna process kan en kalkutfällnad uppstå under några månader upp till ett år. Den gråaktiga hinna som uppstår försvinner av regn/vatten efter en tid och kräver ingen särskild åtgärd. Detsamma gäller det damm som uppstår vid kapning av eller borring i takpannor. Ohärdade pannor är också sköra vilket gör att extra försiktighet skall iaktas när man beträder taket. Vid passage skall stegar och bryggor användas. Läs Underhållsinstruktioner innan taket beträds.
- Efter en installation av plåttak kan ljud förekomma från plåten på grund av termisk (värmeskillnader), vind, rörelser i byggnaden och ojämn belastning vid tex snö. Vid nylagda tak förekommer ljud ofta mer frekvent på grund av spänningar i taket i upp till 12-15 månader från installationstidpunkt.
- **Särskild information vid installation av takfönster:** Fönster är av modell pivothängd med vitmålad karm av furu med isolerglas nr 68. Intäckningsplåtar är i standardutförande av aluminium med kulör S7500-n. Efter installation av takfönster rekommenderar Vesivek att tillfällig tätning/isolering mellan fönsterkarm och smyg utförs innan färdigställande av insidan. Detta för att undvika att luft utifrån skall komma in i bostaden. Köparen ansvarar för allt insidigt arbete vilket normalt innebär att hela fönstersmygen måste byggas om. Befintliga takfönster demonteras alltid utifrån. Detta påverkar anslutning mellan fönster och angränsande ytor och, i förekommande fall, insidan runt i hela fönstersmygen. Kunden är medveten om att denna yta måste åtgärdas och att påverkan från demonteringen blir en del av kundens eget ansvar att återställa. Fackmässigt återställande/ombyggnad på insidan bör ske omgående så att inte fukt eller kondensskador skall uppstå. Vesivek rekommenderar att köparen anlitar fackman för dessa arbeten.
- Ditt tak kräver efter genomförd renovering en viss tillsyn och skötsel varje år. Se Vesivek Underhållsinstruktioner som finns i detta avtal och på vesivek.se.
- Efter avslutad renovering skickas fakturan till dig. I normala fall får du en länk för digital nedladdning av faktura och övriga underlag. Tillsammans med denna får du även garantibevis för såväl produkter som garanti för montage.
- Garantivillkor och skötselinstruktioner finner du här i kontraktshandlingen.

Gått igenom ovan punkter med köpare

Plats och Datum: Årsta 19 / 12 / 2025Säljarens underskrift [Signature]

Tagit del av information i ovan punkter

Köpare 1 underskrift [Signature]Köpare 2 underskrift [Signature]