


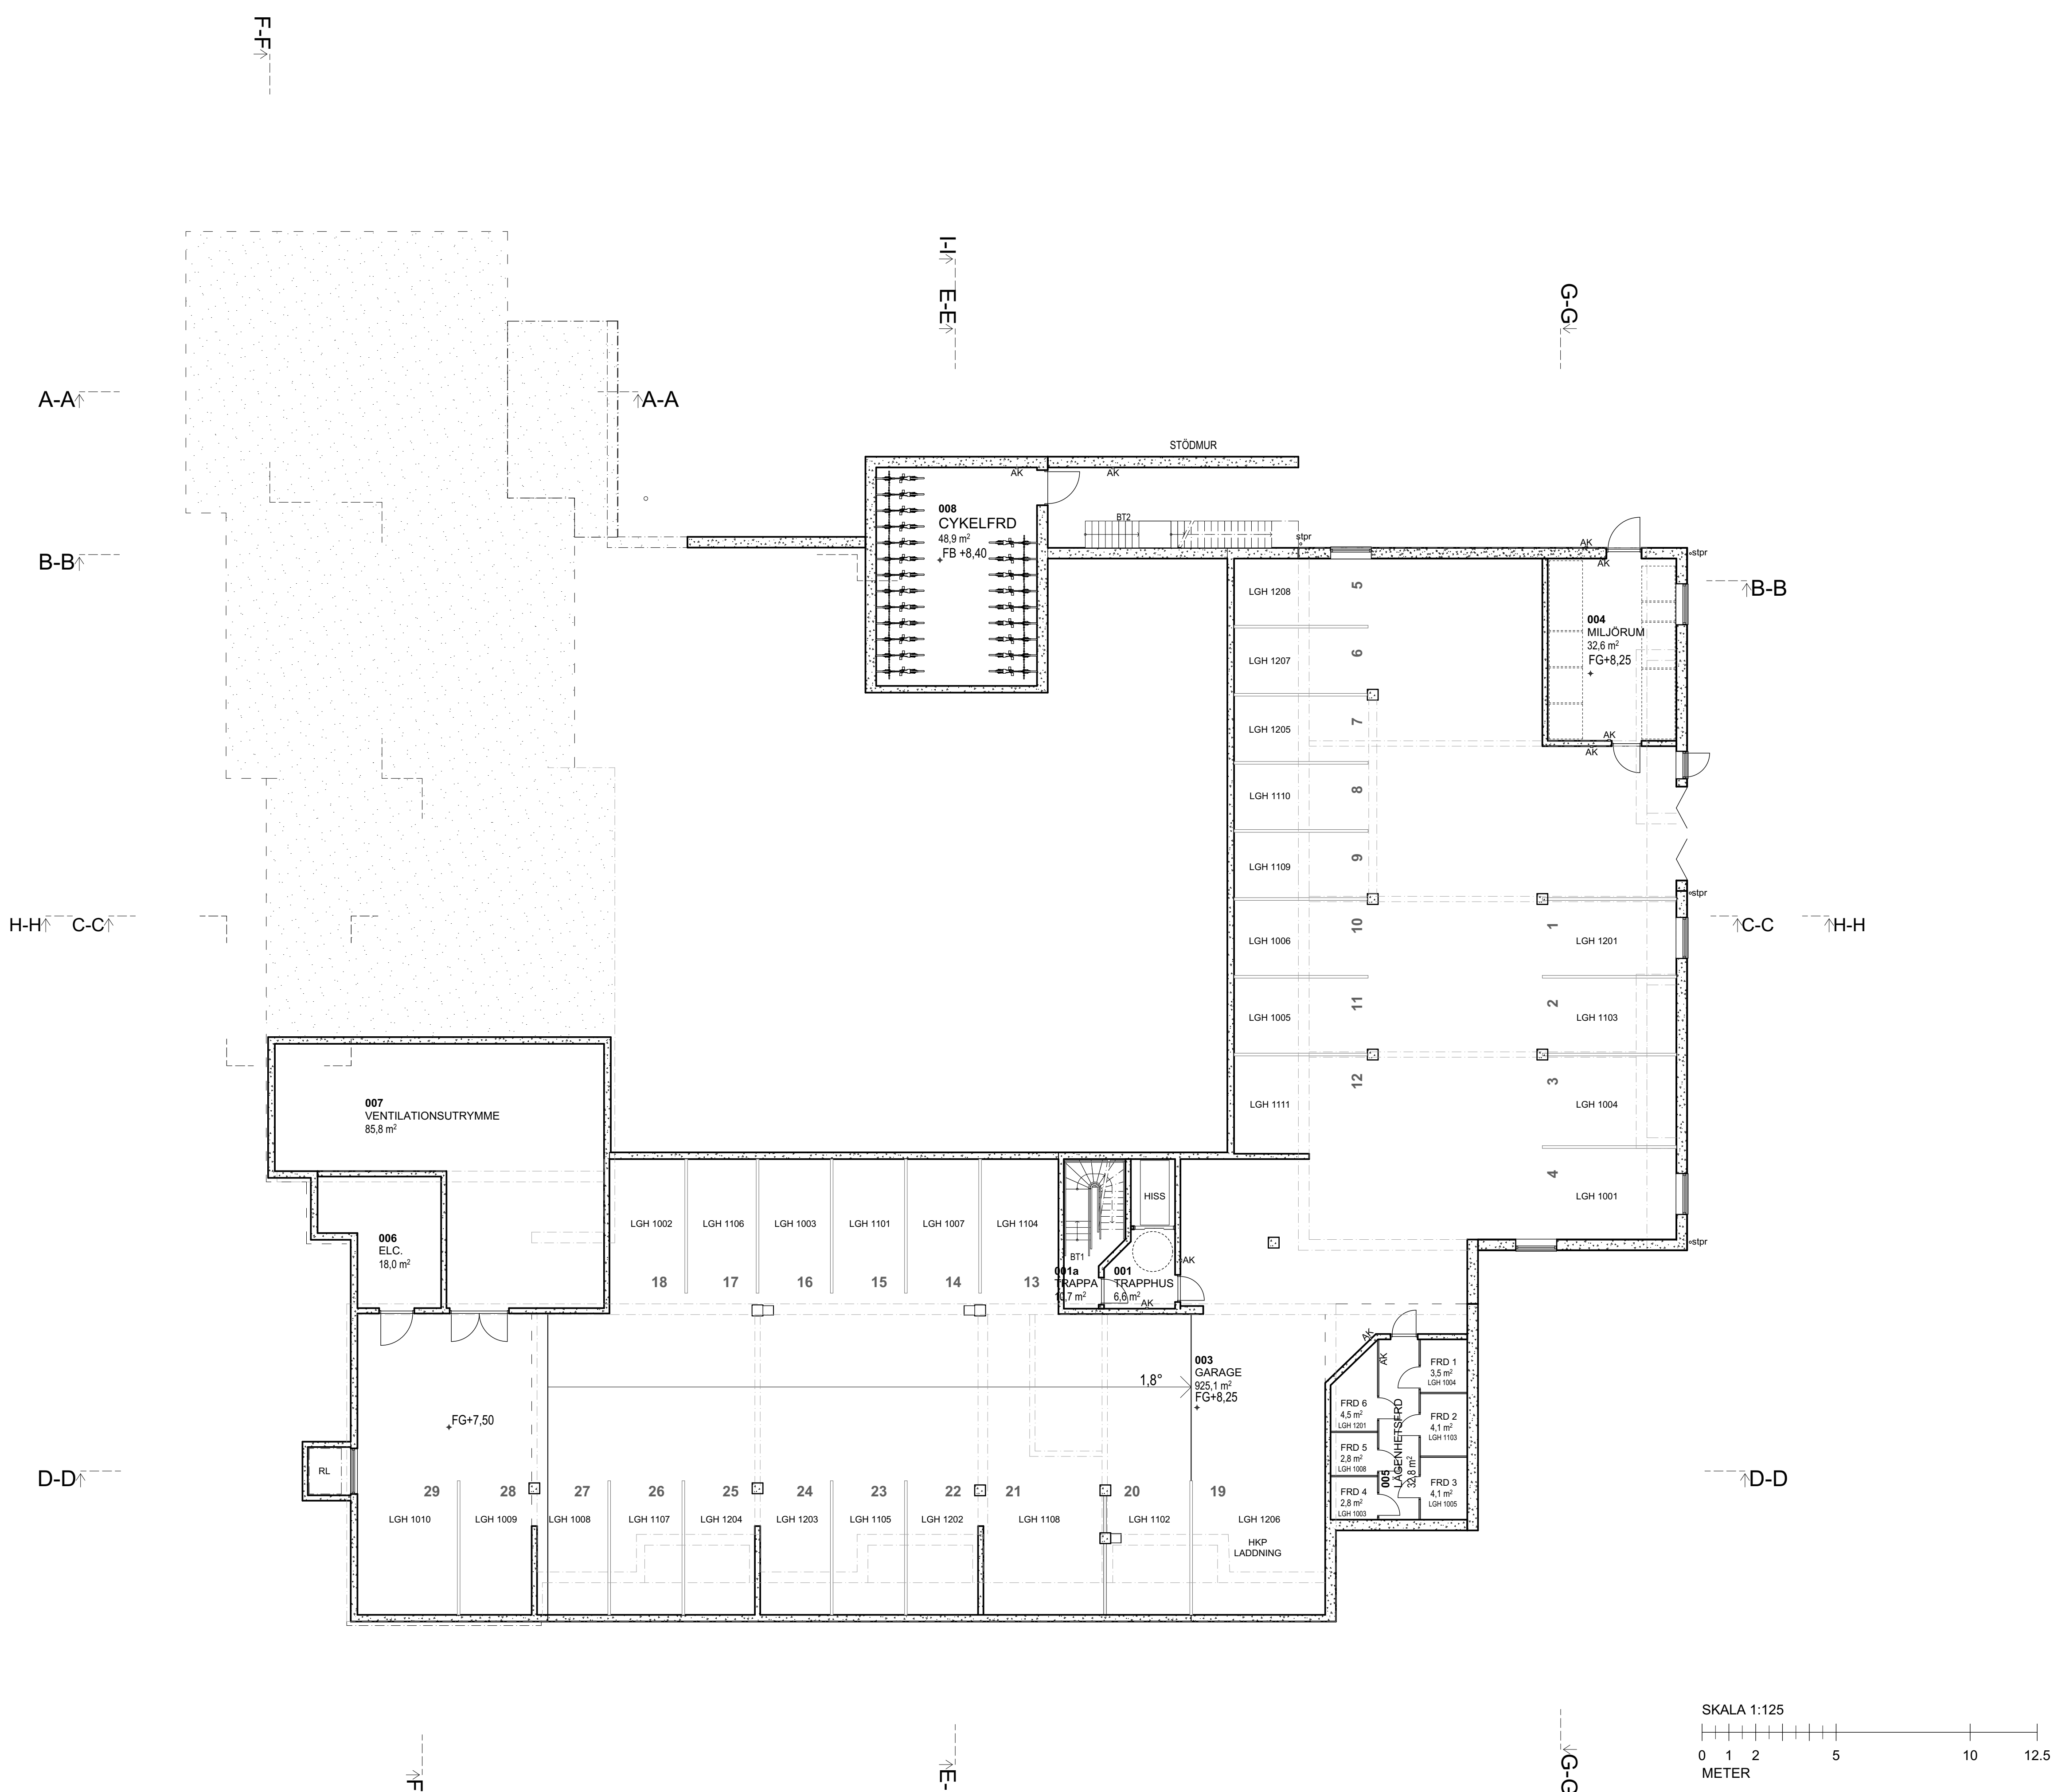

FÖRESKRIFTER

Se ritning A-40-1-100 Plan 1, översikt

FÖRSLAG PÅ P-PLATSER 251120

A	Se PM A	20240906	MN
BET	ÄNDRING AVSER	DATUM	Sign.

BYGGHANDLING

SOLLYCKAN

A	Arkitekterna Krook & Tjäder AB		
K/KP	Goverde & co / Showise		
M	Markplan		
E	Elteknik		
V	A Projektering		
VS	Creacon		
B	Deap AB		
AK	Soniga		
LUPPDRAG NR	RITAD AV	HANDLÄGGARE	
5024.003	MN	Jonas C. / Mark N.	
DATUM	ANSVARIG		
2024-07-05	Anna Hirrell		
Nybyggnation av flerbostadshus med inglasad gård			
Båtsmän 5			
Båstad kommun			
Plan 0, översikt			
SKALA A1	NUMMER	BET	
1:125	A1	A	
1:250	A3	A-40-1-000	