

KARTA
rörande avstyckning från
1/2 mtl K Å T O R P av 3:1

Org enhet H 5

Dnr 114/67

Upprättad år 1971 av:

Åsa Eneros
Lantmätare

H. G. Johansson
Utsättare

Socken Torshunda

Kommun Torslunda

Län Kalmar

Skala 1:1000

10 5 0 10 20 30 40 50 60 70 meter

Beskrivning

Beteckning på kartan
ägoslag m m

Areal hektar

R N:r

A åker 1630 m² 3:57:1
B " 1580 " 3:6
C tomt, åker 4200 " 3:7-37.5

§. 819. År 1971 den 16. dec.
blev å denna karta angivna avstyckning av
överlantmätaren i Kalmar län fastställd,
betygar


i överlantmätarens ställe

Servitut: Med avstyckat
område följer samma rätt
som tillkommer stamfas-
tigheten att för utfart
begagna den i öster an-
gränsande samfälliga vägen.

Nyttillkomna gränser:
sträckorna 2-10, 3-9.

KOORDINATFÖRTECKNING

Nr	x	y
1	1163,3	824,65
2	1119,65	829,0
3	1075,5	833,5
4	1044,15	839,0
5	1009,1	842,35
6	992,6	840,75
7	966,65	846,85
8	955,55	809,7
9	1072,9	797,2
10	1113,5	792,5
11	1155,4	787,55
5a	1008,95	836,0

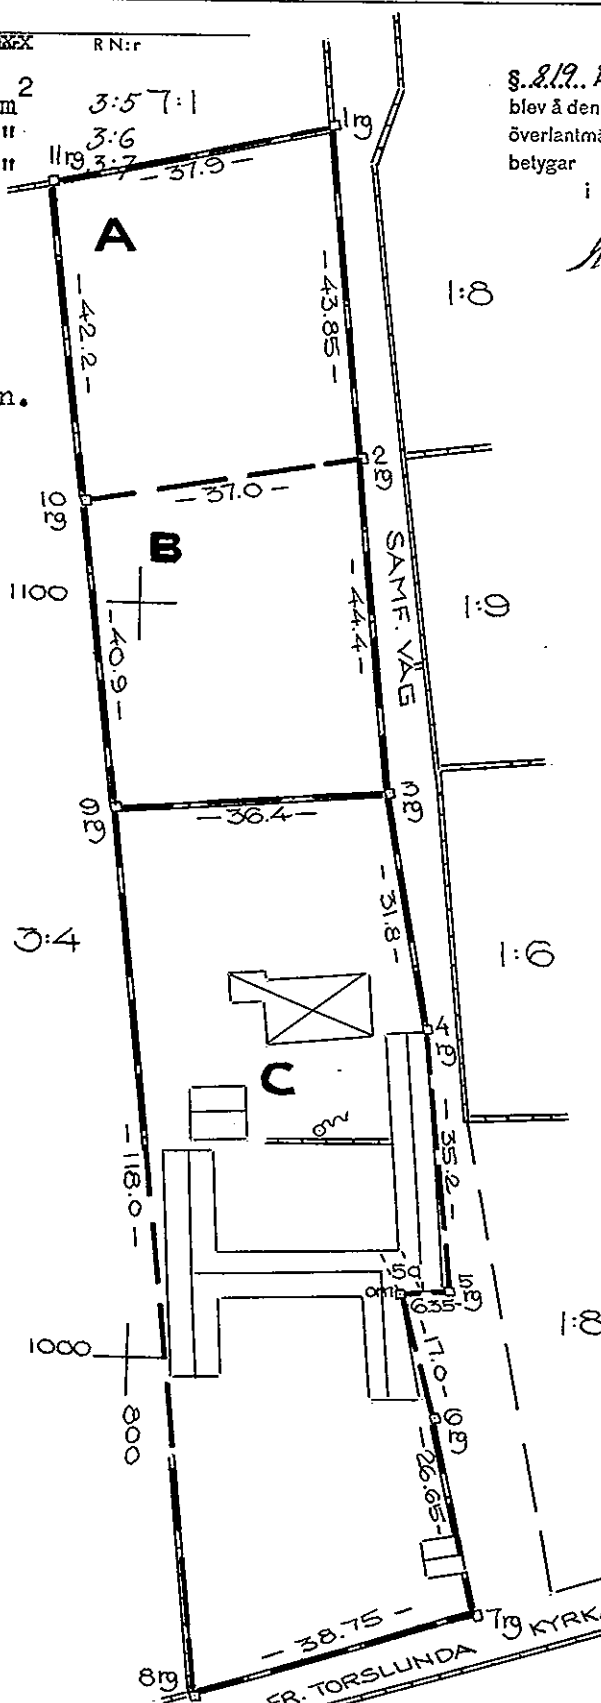

Arkivnr m m

Mätning Koordber Arealber Kartering Ritning

Signum

11-57 11-57 11-57 11-57

Ant. 55.
1971

1211

Sk. 575 m
576 m