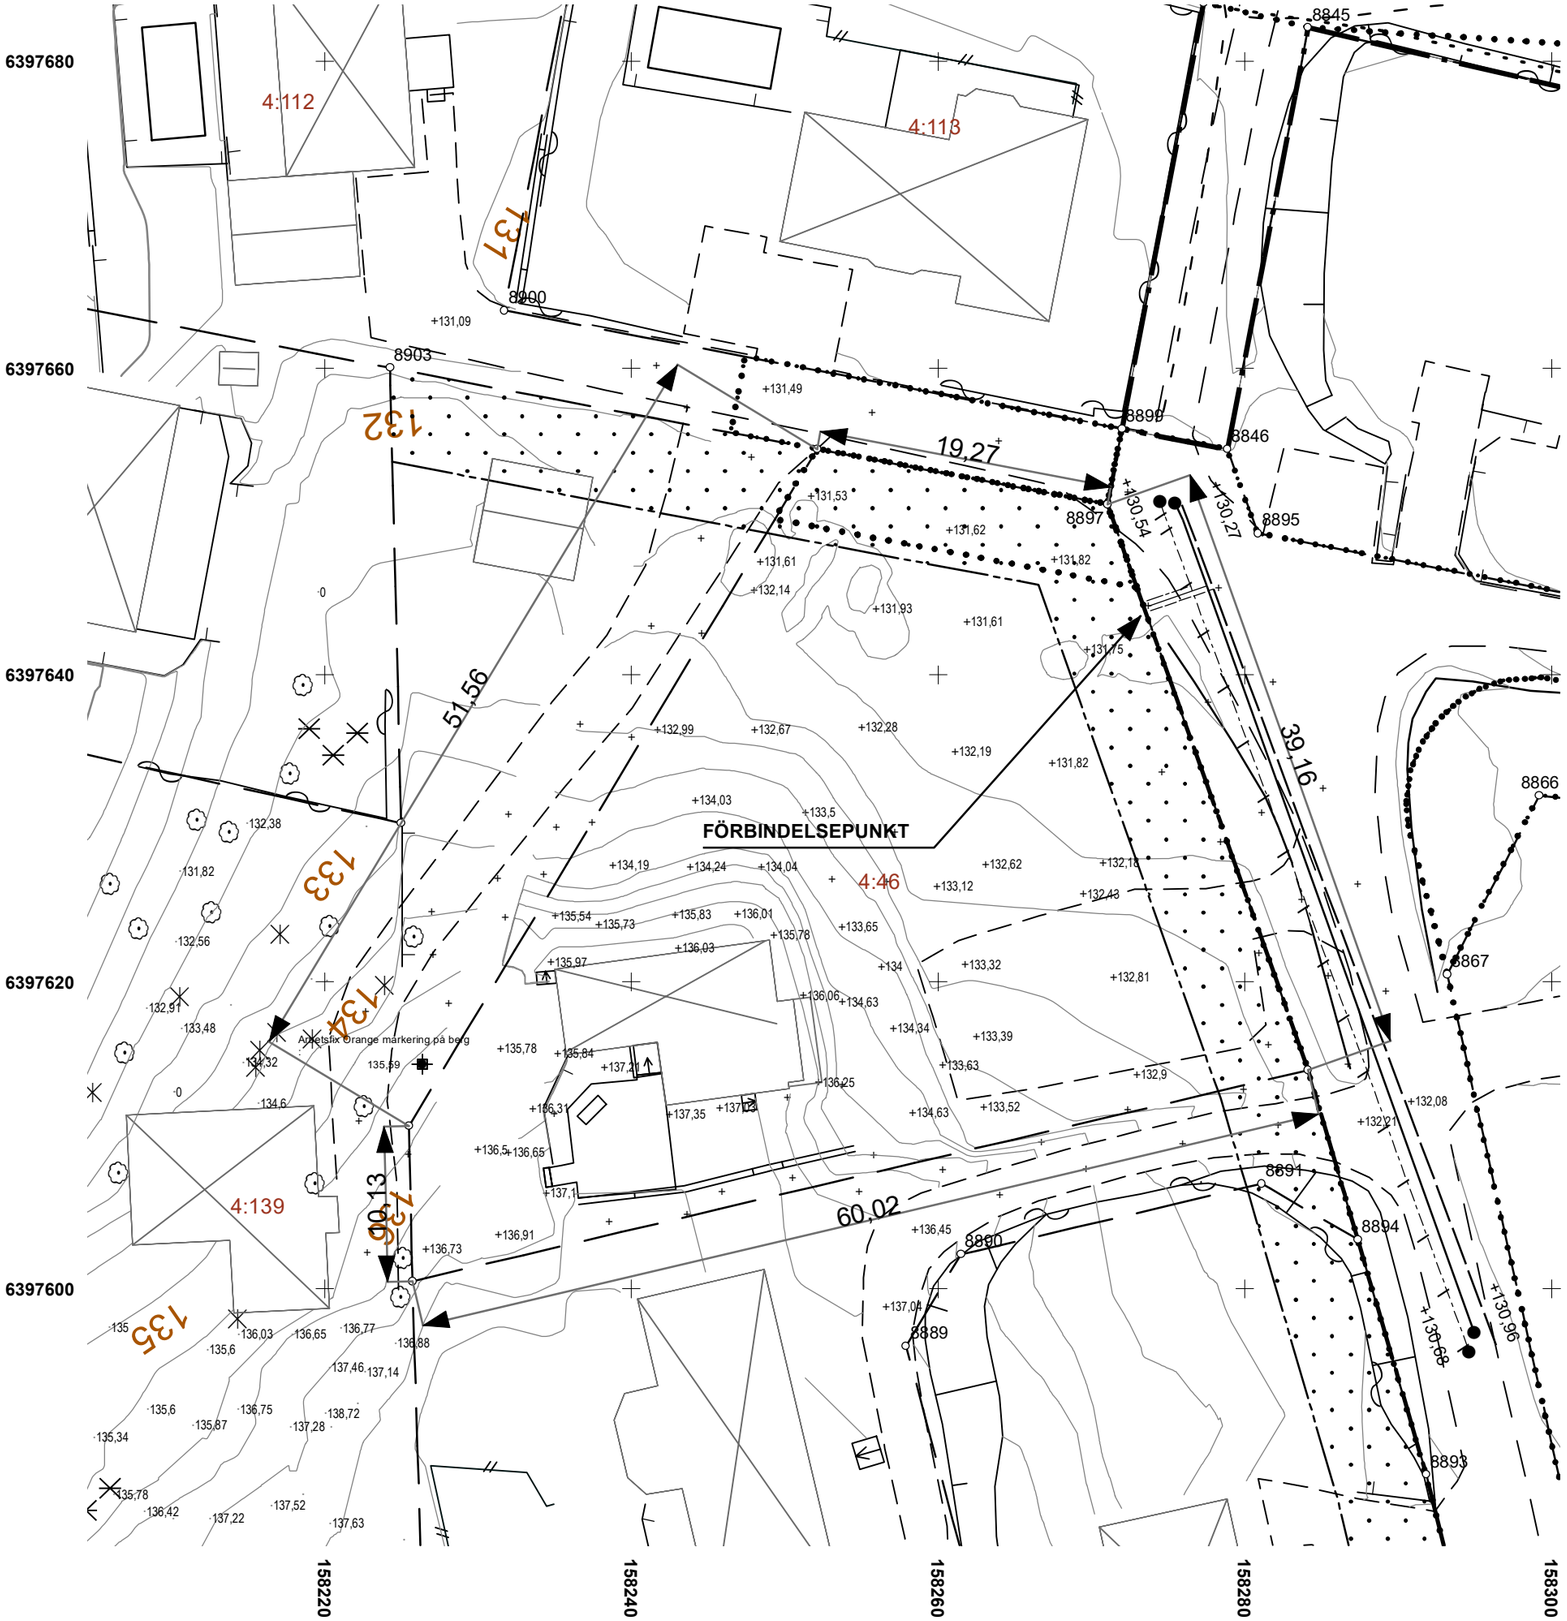

PARTILLE KOMMUN

Nybyggnadskarta
ÖJERSJÖ 4:46
Bergedsvägen 10A

Dnr KS/2023:278
Datum 2023-05-02
Areal, m² 1869

Detaljplan (planbestämmelser se bilaga)
625

A3
Skala 1:400

Kartan upprättad av Samhällsbyggnadskontoret
Jens Helgesson

Koordinatsystem i plan: SWEREF 99 12 00 Koordinatsystem i höjd: RH 2000

Kartbeteckning
se även separat Kartbeckning

- Bostadshus, husliv resp. takkontur, skärmtak, trappa, altan
- Komplementbyggnad husliv resp. takkontur
- Hus i allmänhet, transformator
- Gränspunkt fastighet
- Kommungräns
- Traktgräns
- Fastighetsgräns
- 3D fastighetsgräns
- Planerad fastighetsgräns
- Rättighets-, servituts-, GA-gräns/linje
- ÖJERSJÖ Trakttext
- 12:34 Registernr för fastighet
- ga, s GA-anlg, samf
- Spillrensbrunn
- Servisventil
- Vattenservis
- Dagvattenservis
- Spillvattenservis
- +00.00 Vattengångshöjd
- Planerad vattenservis
- Planerad dagvattenservis
- Planerad spillvattenservis

Anm:

Ev. förekommande telekablar, elledningar, fjärrvärmeledningar, gasledningar och bredband redovisas ej på nybyggnadskartan. Kontakta respektive ledningsägare.

VA-verkets ledningsuppgifter i förbindelsepunkt.

		Material och dim.	Vattengång höjd z	Dämnings-höjd z	N	E
1	Vatten	PE 32	-	-	6397644,16	158273,83
	Spillvatten	BTG 150	-	+131,49	6397644,48	158273,72
	Dagvatten	BTG 150	-	+131,85	6397644,80	158273,60
2	Vatten	-	-	-	-	-
	Spillvatten	-	-	-	-	-
	Dagvatten	-	-	-	-	-

Anm va:
Dämningshöjd spill : +0,75m från hjässan på huvudledning vid servisgrenrör
Dämningshöjd dag: minst 10cm över gatunivån.

Va-verk
-

Gatuavdelningen