




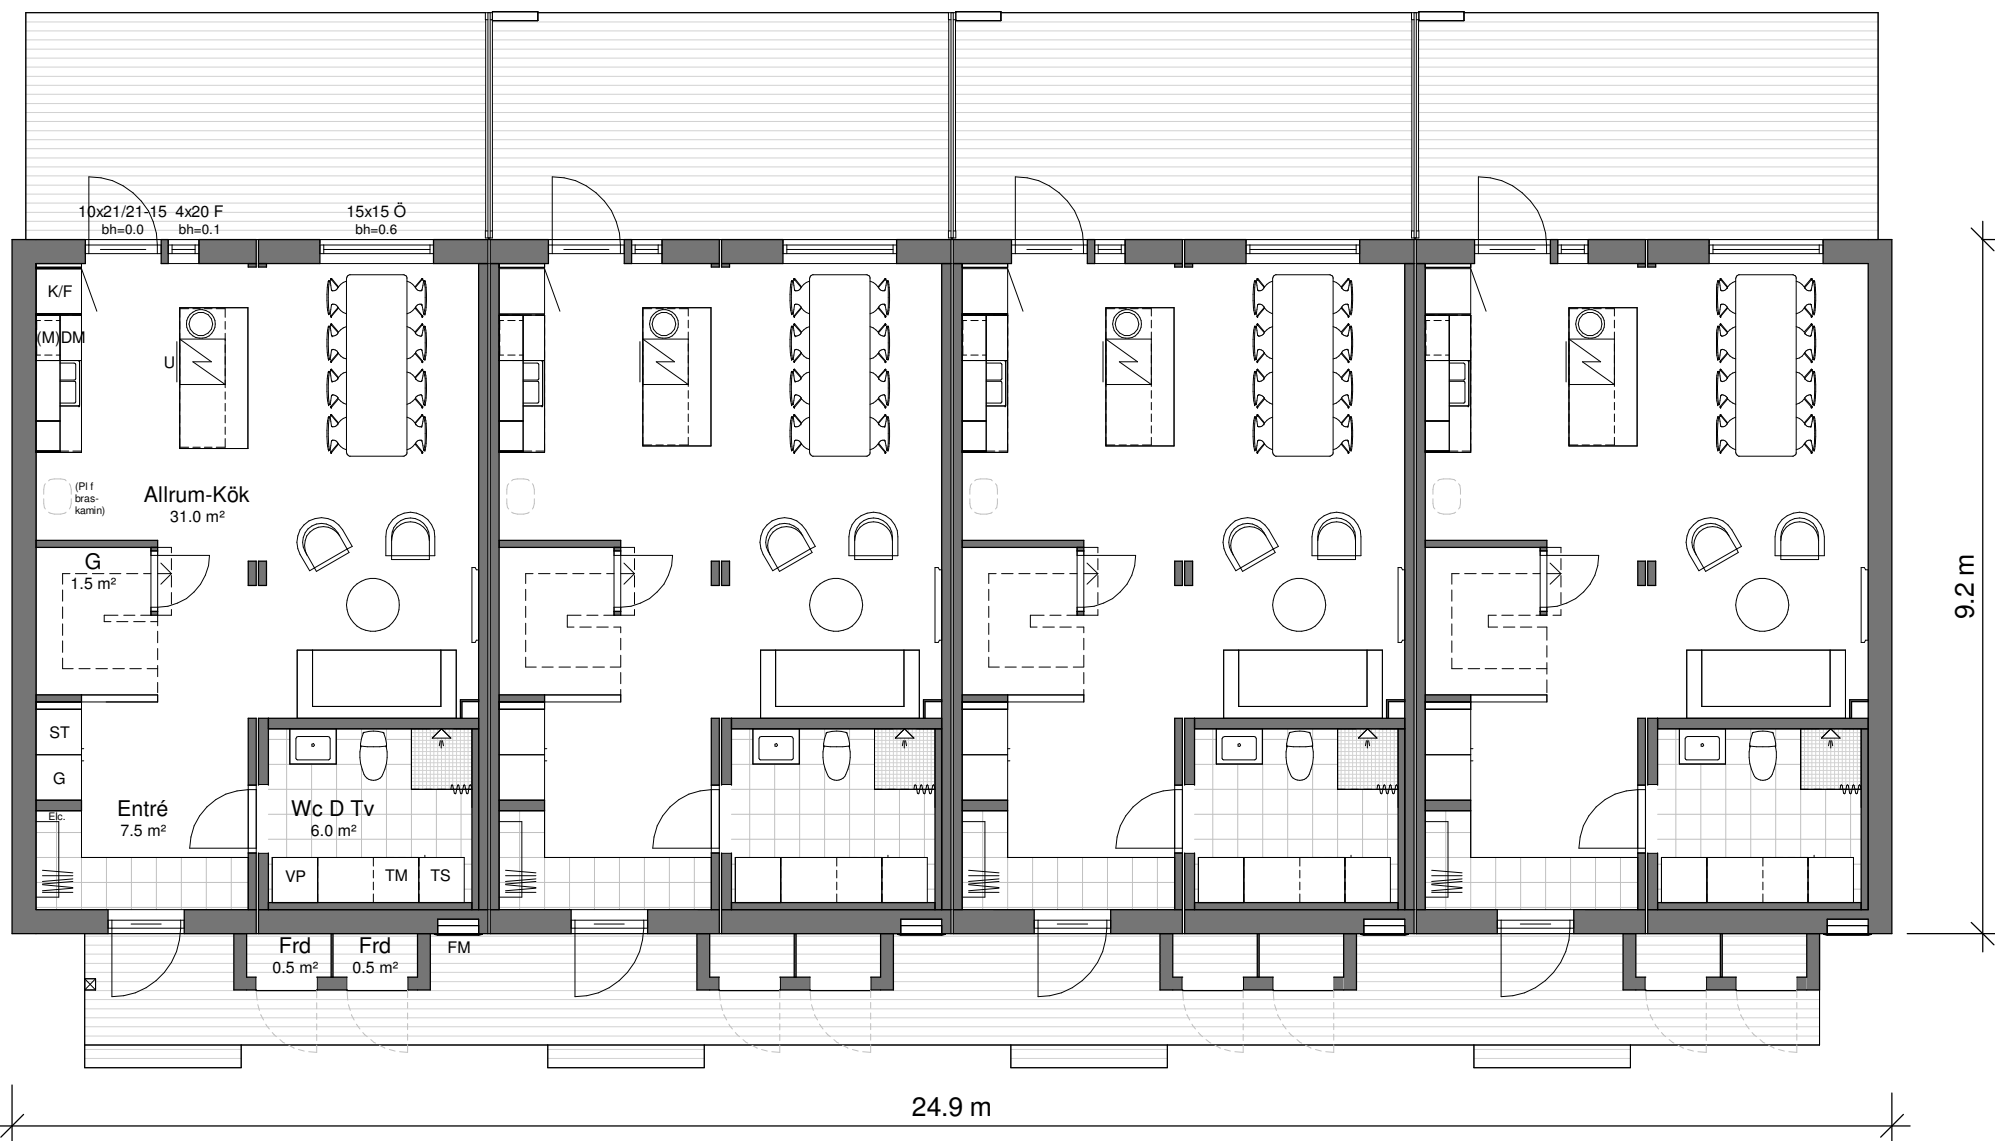

Plan 10
BOA/lgh 99.0m²
BTA 4lgh 228.5m²
BTA skidfrd 8.0m²

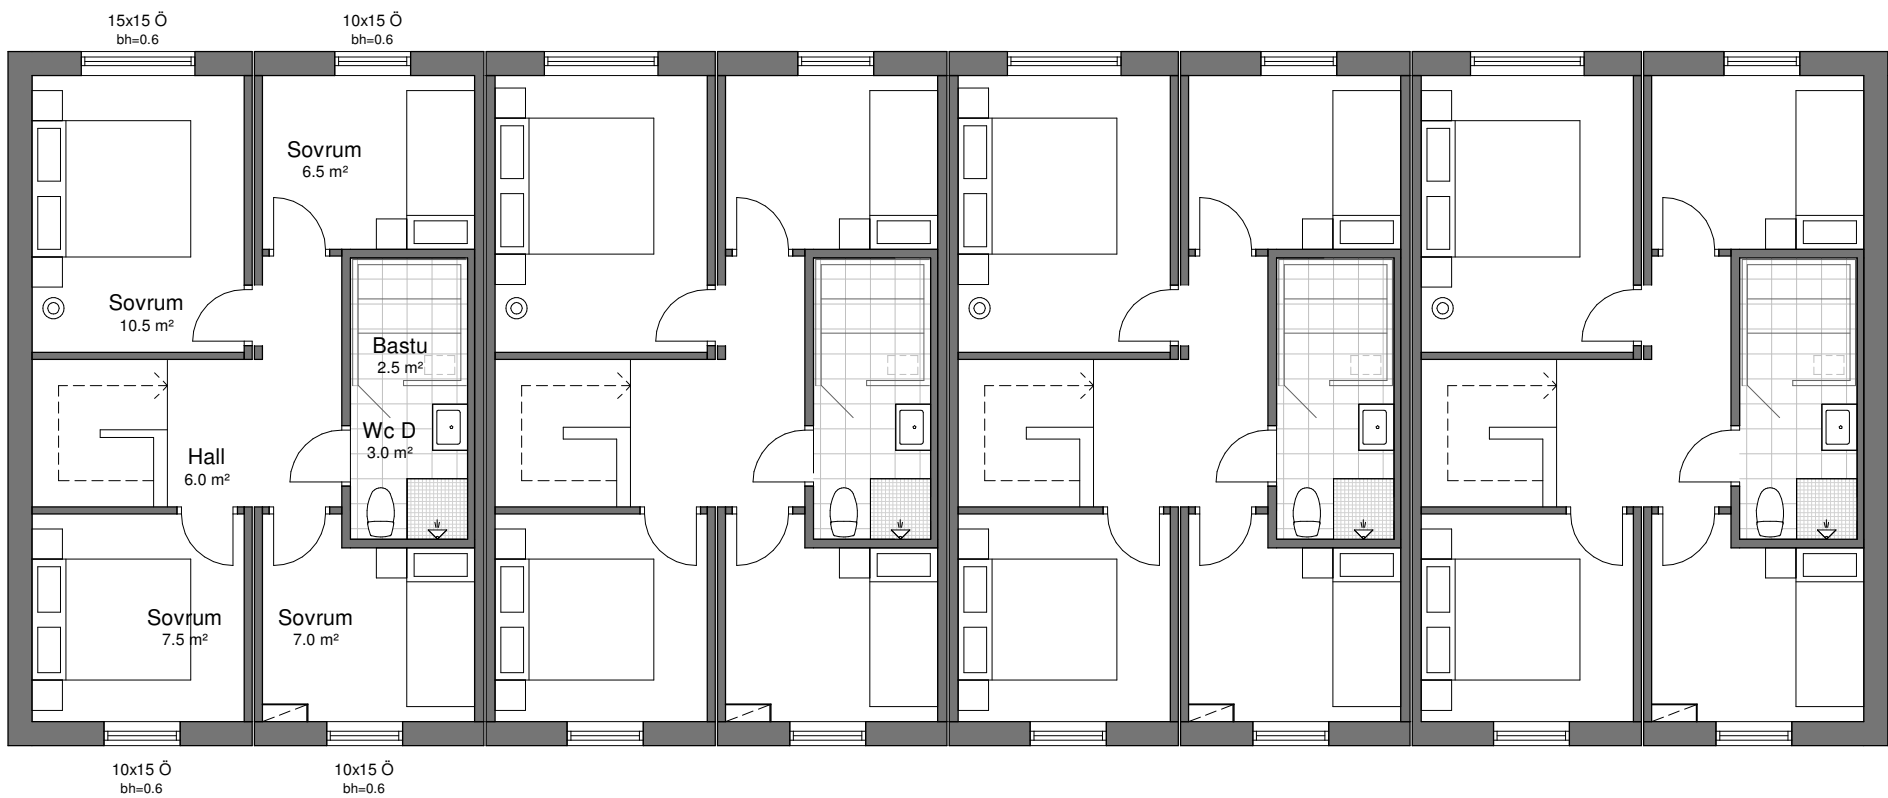

Plan 11

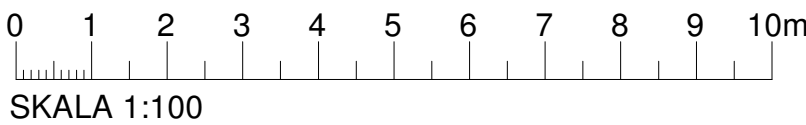

2026-01-09
2025-12-18
2025-11-21

PRELIMINÄRHANDLING



EKSJÖHUS
MODULBYGG

RITAD
Ceri

DATUM

TELEFONNR.

BET	ANT	ÄNDRINGEN AVSER	SIGN	DATUM
Orsa				
Nybyggnad av bostäder				
INNEHÅLL				SKALA (A2)
Plan 10 & 11				1:100
ORDERNUMMER		RITNINGNUMMER		ÄNDR BET
		A-40.1-201		