


15600

Klädesvägen 2: A2

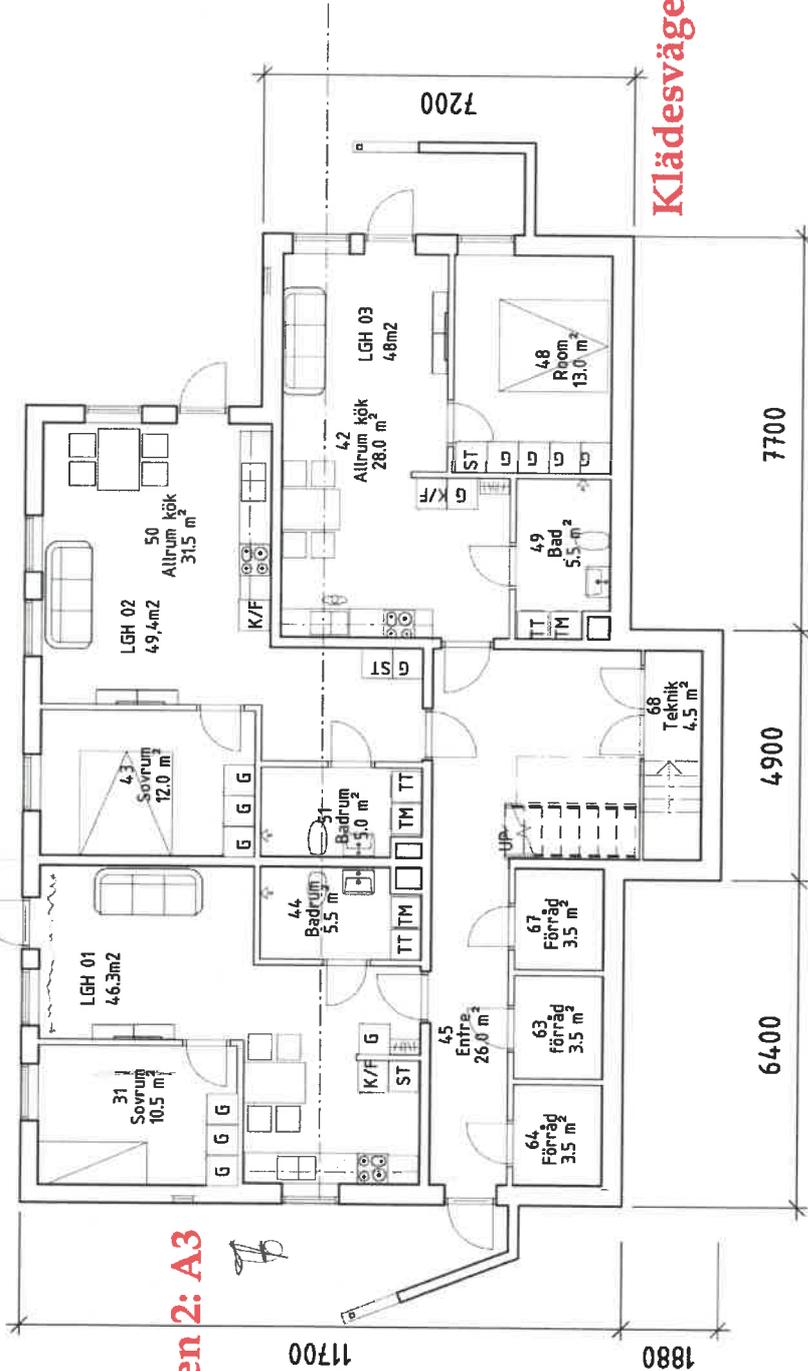

Klädesvägen 2: A1

BYA 215,8m2

Bygglövshandling

1 Plan 0  
1 : 100

		Skrea		BET	ANT	ÄNDRINGEN AVSER	DATUM	SIGN
Kvarngatan 2 311 72, Falkenberg		Nybyggnad Bostadshus Falkenbergs Kommun		KOD/TYP/POS		RITINGSNUMMER		ANDR BET
ctt@cttbyggkonsult.se		Plan 0		A102		SKALA		1 : 100
RTAD/KONSTR AV	TT	HANDLÄGGARE	TT	ANSVARIG	20180114			
ORIT/DATUM	20180114							