



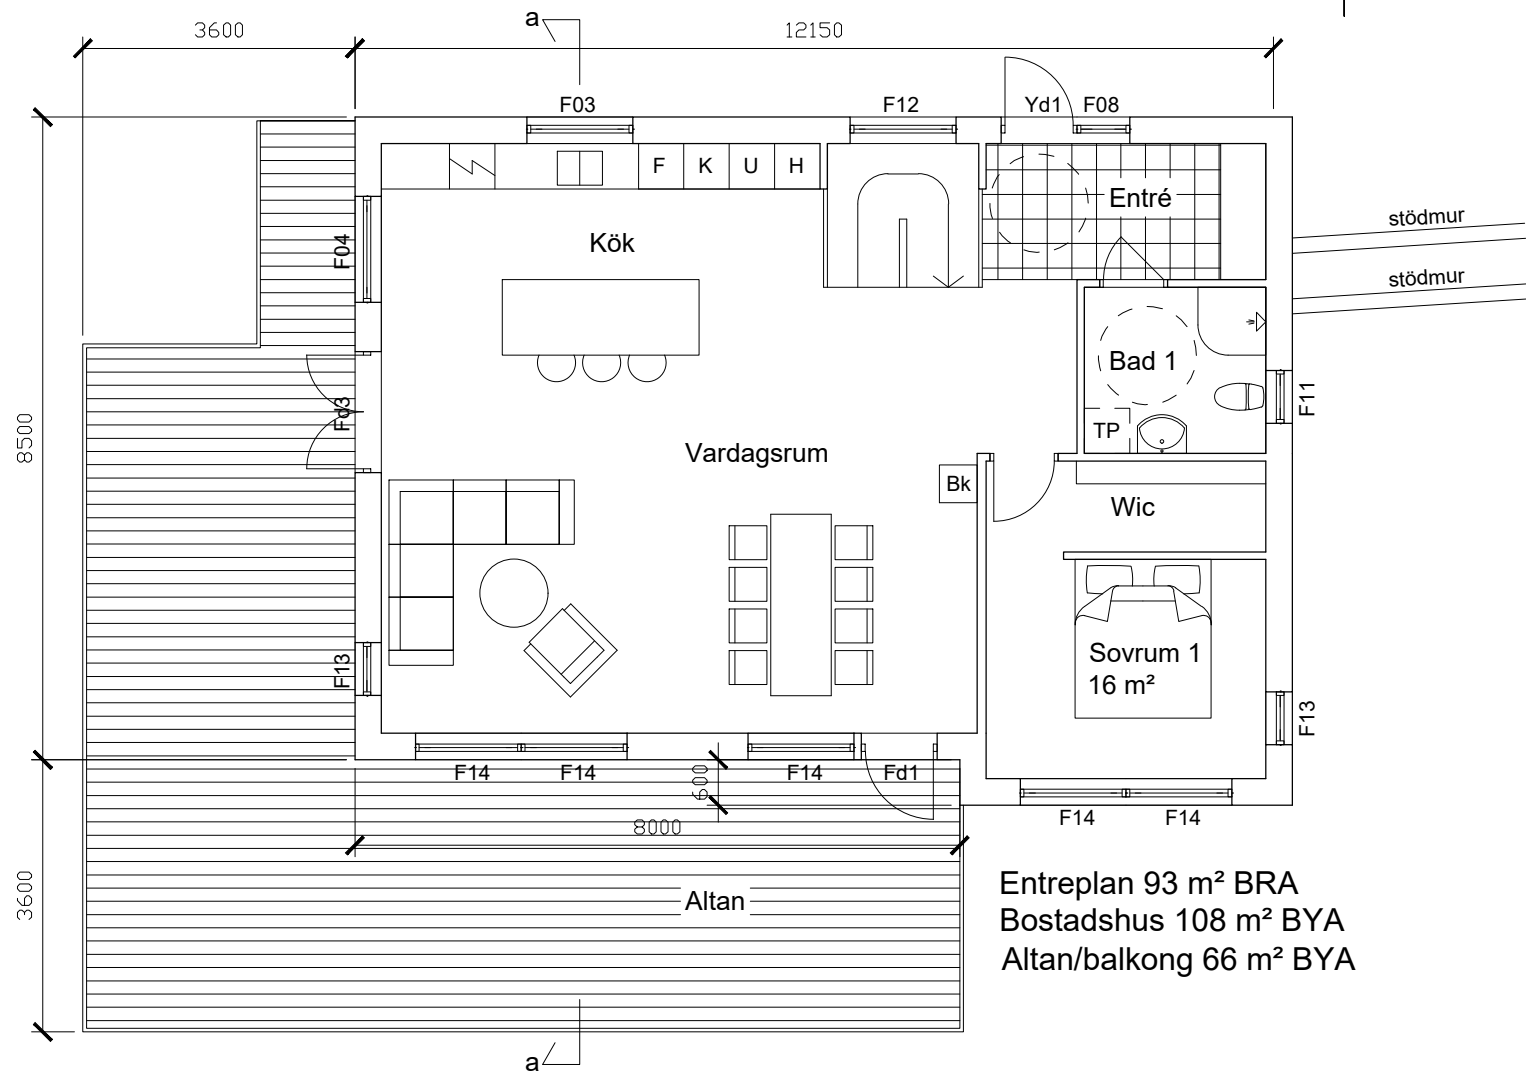


Entreplan 93 m² BRA
Bostadshus 108 m² BYA
Altan/balkong 66 m² BYA

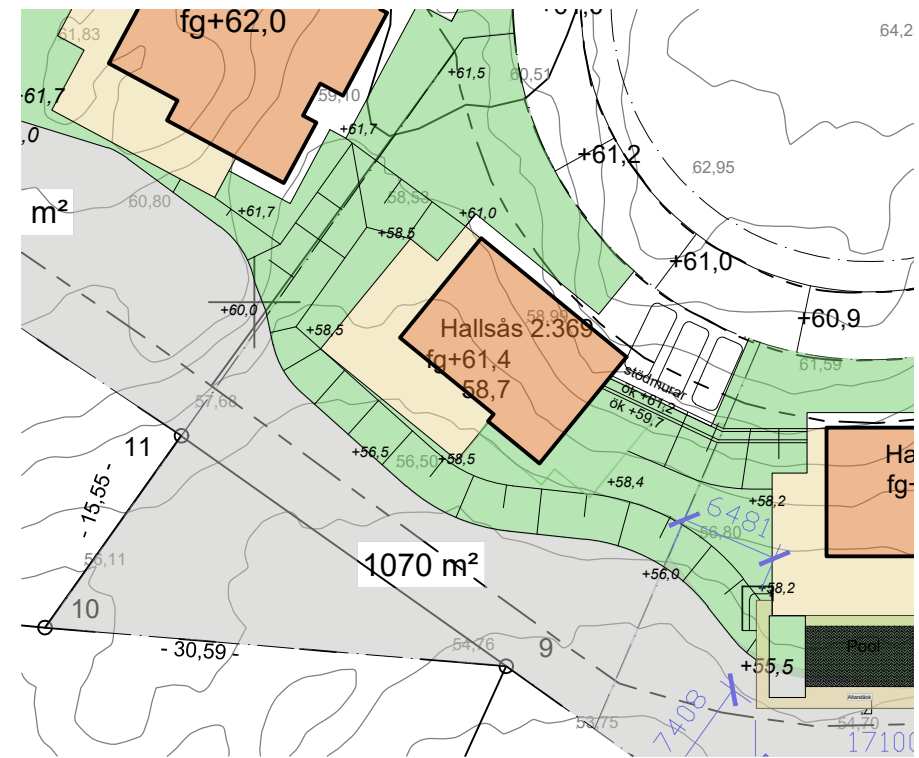

Orienteringsplan 1:500

Samtliga ytterdörrar har karmyttermått 1000 mm, och
samtliga innerdörrar 900 mm, om annat ej anges.

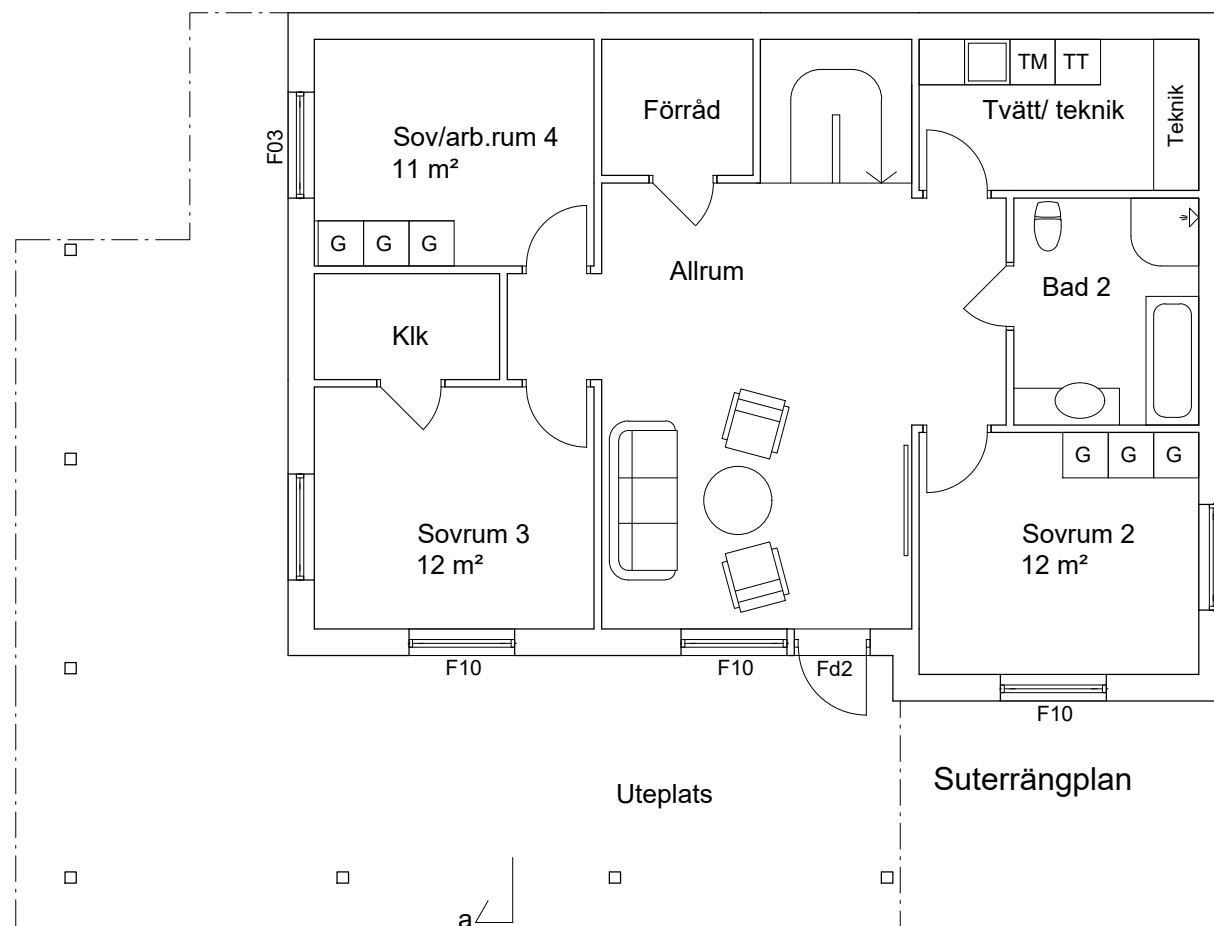

Suterrängplan



BET	ANT	ÄNDRINGEN AVSER	SIGN	DATUM
Bygglovshandling				
Hallsås 2:369, Lerum				
 Aspekt Arkitektur Villavägen 11 443 32 Lerum Tel: 0708 177 508 arkiolof@gmail.com				
UPPDRAG NR 0991		RITAD AV 00		HANDLÄGGARE O Ohlsson
DATUM 2026-01-16		ANSVARIG		
Enbostadshus på Åshalla (Hus 4) Planer Orienteringsplan				
SKALA 1:100		NUMMER A04:01		BET