
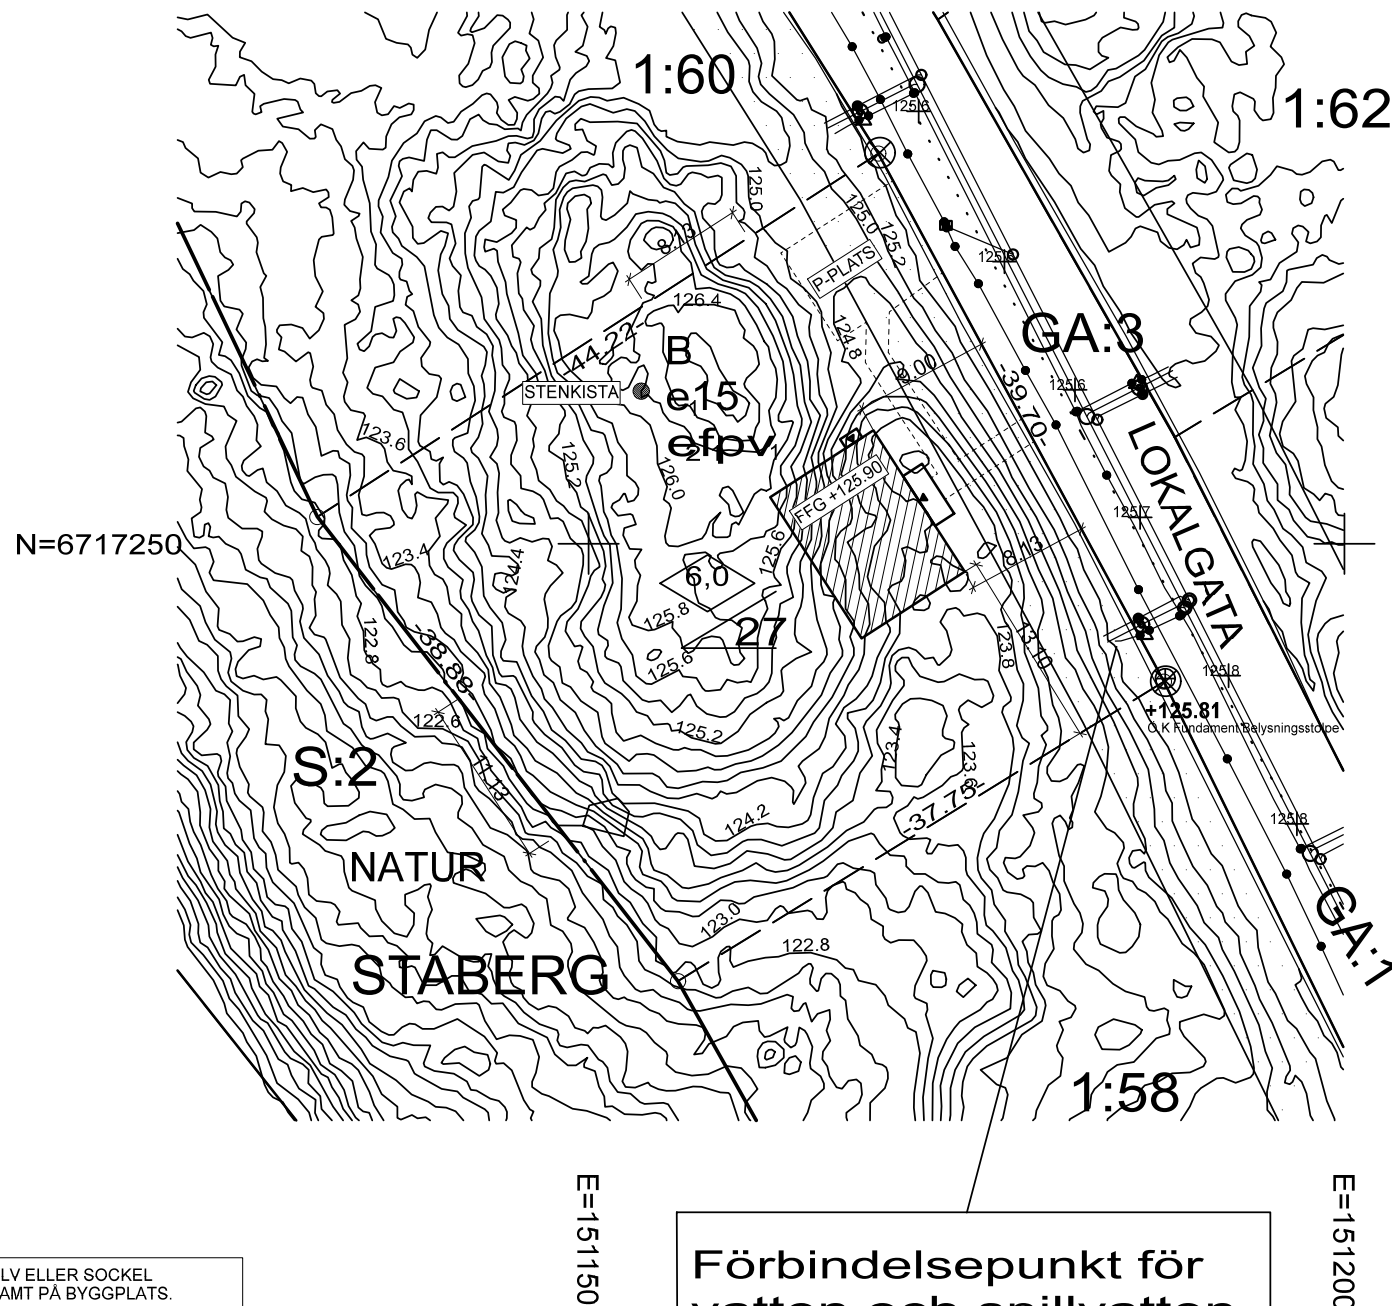


I enlighet med Falu kommuns dagvattenstrategi ska dagvatten fördröjas och tas omhand lokalt på fastigheten, LOD, så långt som möjligt. Dag- och dräneringsvatten får ej anslutas till spillvattenledning.

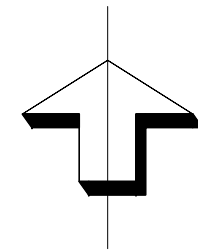

ORDERNUMMER: 45441
EKSJÖHUS AB/
FRIDA SHERDÉN
EKSJÖHUS AB 2022-11-21// CaJ
A. AVROP // 2022-12-07 CaJ

FÖRESLAGEN HÖJD PÅ FÄRDIGT GOLV ELLER SOCKEL KONTROLLERAS MED MYNDIGHET SAMT PÅ BYGGPLATS.
FÖRESLAGEN PLACERING AV VA-ANSLUTNING OCH HANTERING AV DAGVATTEN KONTROLLERAS MED MYNDIGHET, BYGGHERRE OCH ENTREPRENÖR.
BYGGNADSDELAR UTANFÖR EKSJÖHUS LEVERANS INGÅR EJ OCH ÅR INTE HELLER EN DEL AV EKSJÖHUS PROJEKTERINGSANSVAR, UTAN SKA UTFÖRMAS I SAMRÅD MELLAN BYGGHERRE OCH ENTREPRENÖR.

Förbindelsepunkt för vatten och spillvatten.

..\..\Falun_col.jpg

DNRM&K0069/22

NYBYGGNADSKARTA

över:

STABERG 1:59

Fastighetsbildningen registrerad 2018-11-27

Detaljplan: 2080-P807

Areal: 1604 m²

Fastigheten i överensstämmelse med detaljplan

Områdesbestämmelser

Ja

Nej

Fastighetsbildningen registrerad 2018-11-27

Detaljplan: 2080-P807

Areal: 1604 m²

Fastigheten i överensstämmelse med detaljplan

Områdesbestämmelser

Ja

Nej

Mät & Karta.....

Miljö- och samhällsbyggnadsförvaltningen

Gatukostnadsersättning krävs för byggnadsarbetets påbörjande

Exploatering

Miljö- och samhällsbyggnadsförvaltningen

Ja

Nej

Uppgifter beträffande byggnads höjdläge

Lägst källargolvshöjd för självfall +

Bygg och miljö.....

Miljö- och samhällsbyggnadsförvaltningen

Uppgifter beträffande VA-ledningar mm:

☐

Dagvattenledningar finns ej inom området

☐

Allmänna VA-ledningar finns ej inom området

☒

Uppgifter beträffande VA-ledningar redovisade

☒

Förbindelsepunkt angiven vatten och spillvatten

Uppdämningsnivå för spillvattenavledning + 123,7

"- dag- och drän vattenavledning + 126

Vattengång förbindelsepunkt Spillvatten: 123,05

Vattengång förbindelsepunkt Dagvatten: 124,10

Anger befintliga

dagvattenledningar -D

spillvattenledningar -S

vattenledningar -V

Anger planerade VA-ledningar

Pstat = Statiskt tryck (kPa) 500

Falu Energi&Vatten.....

KARTBETECKNINGAR

Kvarters- och områdesgräns:

Fastighetsgräns:

Användningsgräns:

Egenskapsgräns:

Fjärrvärme:

000,0

Avvägd markhöjd

0,0

Höjd å färdig gata

Koordinatsystem i plan: SWEREF99 1545

Koordinatsystem i höjd: RH2000

Mätning: Fredrik Hörnström