

Karta med beskrifning

Tuvene

öfver lägenheten

under 1/4 mtl

Skärperöd Ödegården

uti

Svenneby socken,

Kville härad


af GÖTEBORGS och BOHUS län.

Upprättad i och för afsöndring år 1913 af

John Råde
Distriktslandmätare.

Beskrifning.

Lägenhetens areal är 22 1/2 (2) hektar 22 1/2 (37) are femtio (50) kv. meter
och stamhemmanets, ent. 1789 års stor skiftes handlingar, 85 tunnland
5 kappland eller, reduceradt, 42,931 hektar över inägorerna för
religger ingen tillförlitlig arealuppgift

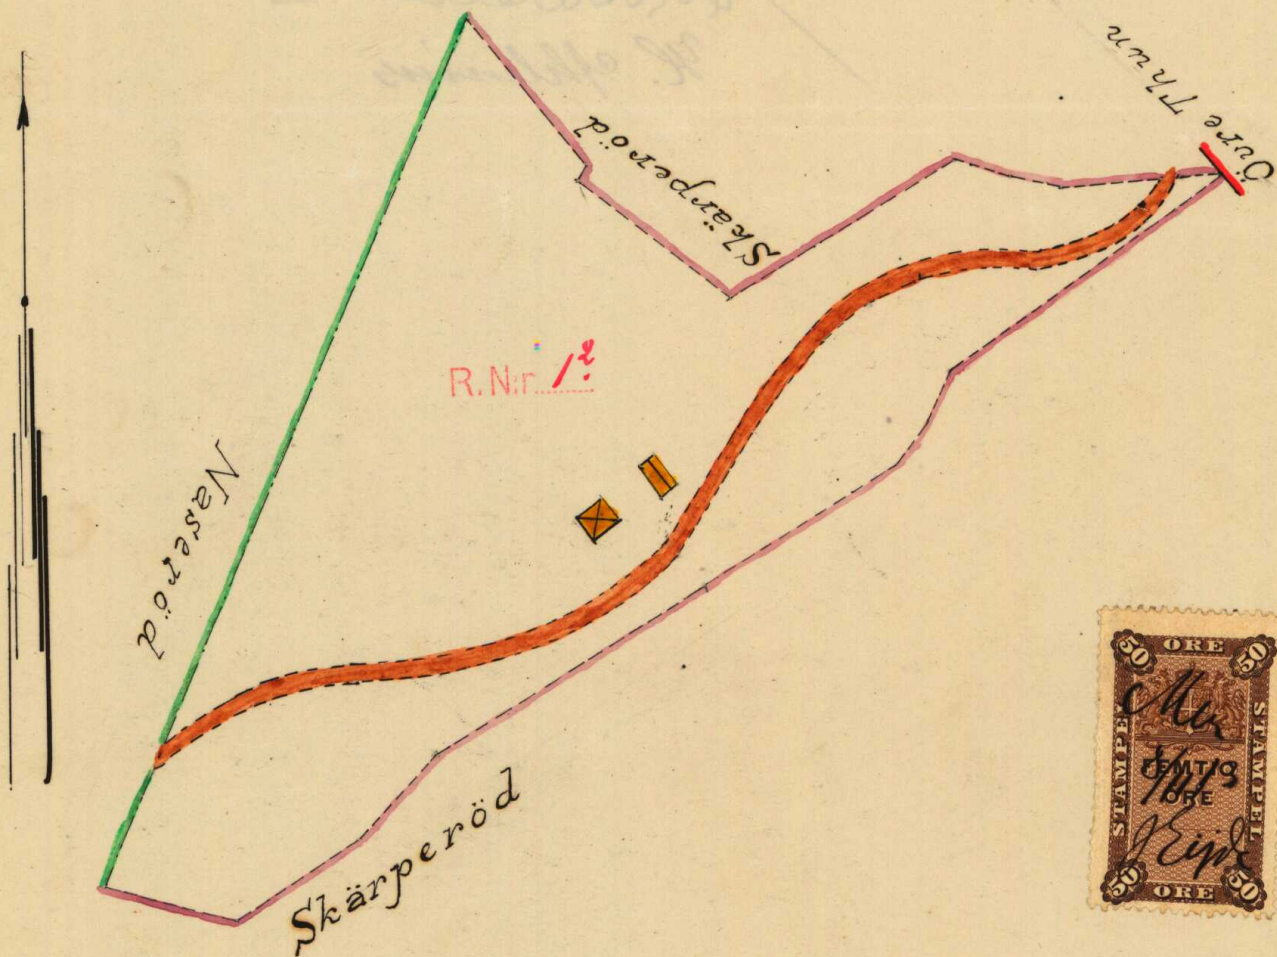

SKALA.
100 80 60 40 20 0 100 200 300 400
meter.

1:2000 af verkliga längden

Lösen med stämpel 5.50 kronor

Afskrift

At smittene karte upptager det først
anrøbe, som afses i det Købekontrakt den
24 oktober 1912 mellem Martin Hansen
siam fæmynner for Olof Alexandersson i Skæpe.
høt anrøbe bare, sigere, og indtægter
Johanna, Christina Johansdatter, koppe, betygs
Skæperød den 10 december 1913

Karl Andersson
siam fæmynner for Olof
Alexandersson anrøbe bare

Johanna Christina Johansdatter

Bevittnes
H. Førsberg
Anna Carlsson

Råd afkøbt betygs

H. Olsen
H. Ahlenius



Akt nr:

14-SVE-AVS98

AU\$14-SVE-AVS98

SVENNEBY
Skärperöd 12

AVS 98 @

Skärperöd 1^e

Bif. Tufvane

Resolution.

Enär den uti bilagda ^{R.Nr. 1^e} köpekontrakt den 24 oktober 1912
jämta ² tillhörande karta med beskrifning
omförmälda jordlägenhet om 9.3750 hektar,

hvilken till älskan Johanna Christina Johannedatter
för alltid upplåtits medels afsöndring från
1/4 mantal kronskatte Skärperöd n^o 1 i Svenneby
socknen och Vrise härad, hvilket hemmans utmark
innehåller i areal 48.0331 hektar,

är till sin storlek, sitt läge och sina gränser så bestämd, att någon osäkerhet därom ej
kan uppstå, samt afhandlingen rörande ifrågavarande jordafsöndring i öfrigt är med lagen
om hemmansklyfning, ägostyckning och jordafsöndring den 27 Juni 1896 öfverensstäm-
mande; alltså pröfvar Konungens befallningshafvande skäligt fastställa berörda afsönd-
ring såsom i laga ordning tillkommen; skotande densamma under benämningen
Tufvane n^o 1

i kronans jordebok antecknas.

Den med denna resolution missnöjde äger att däruti söka ändring genom till
Kungl. Maj:ts och Rikets kammarkollegium ställda besvär, hvilka innan kl. 12 å trettionde
dagen eller, om menighet klagar, å fyrtiofemte dagen från delfäendet häraf, delgifnings-
dagen likväl oräknad, böra till Konungens befallningshafvande i länet jämta bevis om
delfäendet ingifvas eller på klagandens eget äfventyr i betaldt bref med allmänna posten
vara dit inkomna; dock att, om besvärstiden tilländagår på helgdag, inlämnandet må
ske näst därpå följande söckendag före kl. tolf; börande härvid iakttagas, att i händelse
klaganden icke egenhändigt undertecknat besvären, inlämnandet skall ske af lagligen
befullmäktigadt ombud, samt att besvären, när klaganden icke själf kan skriva, under-
tecknas af författaren, med utsättande af namn, syssla och boningsort; men försummas
något häraf, är all talan mot resolutionen förlorad.

Göteborg i landskontoret den 19 februari 1914

aut.
B.

Förut ingen af.

G. L.

SVENNEBY S.N.

/ E. M.

Utan afgift

N:o 64.

Skärperöd 1^e


Sökanden.

4 sid. 1 karta.

2. 867
Könungens Befallningshafvande

i
Göteborgs och Bohus län.

Landskontoret.

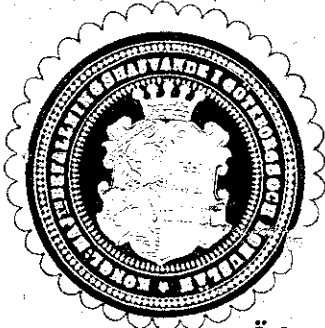

S. D. litt. *7* n:o 116.

År 1913.

Öfversändes till Herr Förste Landtmätaren i Göteborgs och Bohus län, hvilken anmodas att i ärendet afgifva yttrande särskildt beträffande huruvida från jordregisterssynpunkt hinder möter för bifall till ansökningen och därmed jämte remisshandlingarna hit inkomma.

Göteborg i landskontoret den 19 december 1913.

Å tjänstens vägnar:

Elfwamark

Ankom till Landskontoret i Göteborg

den 1 3. FEB. 1914

aus

Styrkans ordförande

Göteborg i länets landtmäterikontor den 13/2 - 14

Arvid Hedén

Køpekondition

Jeg, underskrevet Christiana Johanneessen
i Skarperød apprøder og forærer jeg
herved lægenesten Tufvess bollad
at jeg altid agter at være fra mine næst-
lingar, Alos Alexandersens i Skarperød barn,
tilhørende $\frac{1}{4}$ mantel Skarperød i Lovensky
søken for en ofverenskommen Kjøp-
summa af fem hundre /500/ Kroner.

Torpst ad beløget i Stenhammants
nordvestre hörn ad gåaard i nær-
ten lægenesten Kyrkhestigen, i vesten til
Kasserød eyer, i østen til hammevælt
Kasserød og i østen til Stenhammants
utmark. Disse grænser are utmærkede
gennem stene og træsgaarde.

Kjøpssummen skal betales ved
dette Kjøp blivt af Hærensitten god-
kendt.

Tuttrødet skal gøres.

De kreatur som kjøperen kan rister
føde af lægenesten skal kjøperen ege
rest for alle framtid med samment
betalt i Stenhammants utmark.

Over alle yngre får kjøperen får sit be-
hof tage i Stenhammants utmark
men skog og skogsplantning får
dermed ikke skades.

Kjøperen betaler lagfarten men
afgrænsningsbetænkningen betales til halv-
ten kvadrant af kjøperen og sælgeren

Dette Kjøp skal understås Hærens-
sitens godkendelse og for at bliv

gælaude, Nusscrök den 24 Oktober 1912

Martni Haussorn

Johanna Christína Johannsdóttir

Sýni

Köpa

Það er gæing nárvarandi vitanu

C.O. Hleinnis

Eit Nordmann

Kvile

Þetta afkræfist þess

C.O. Hleinnis

H. Hleinnis.