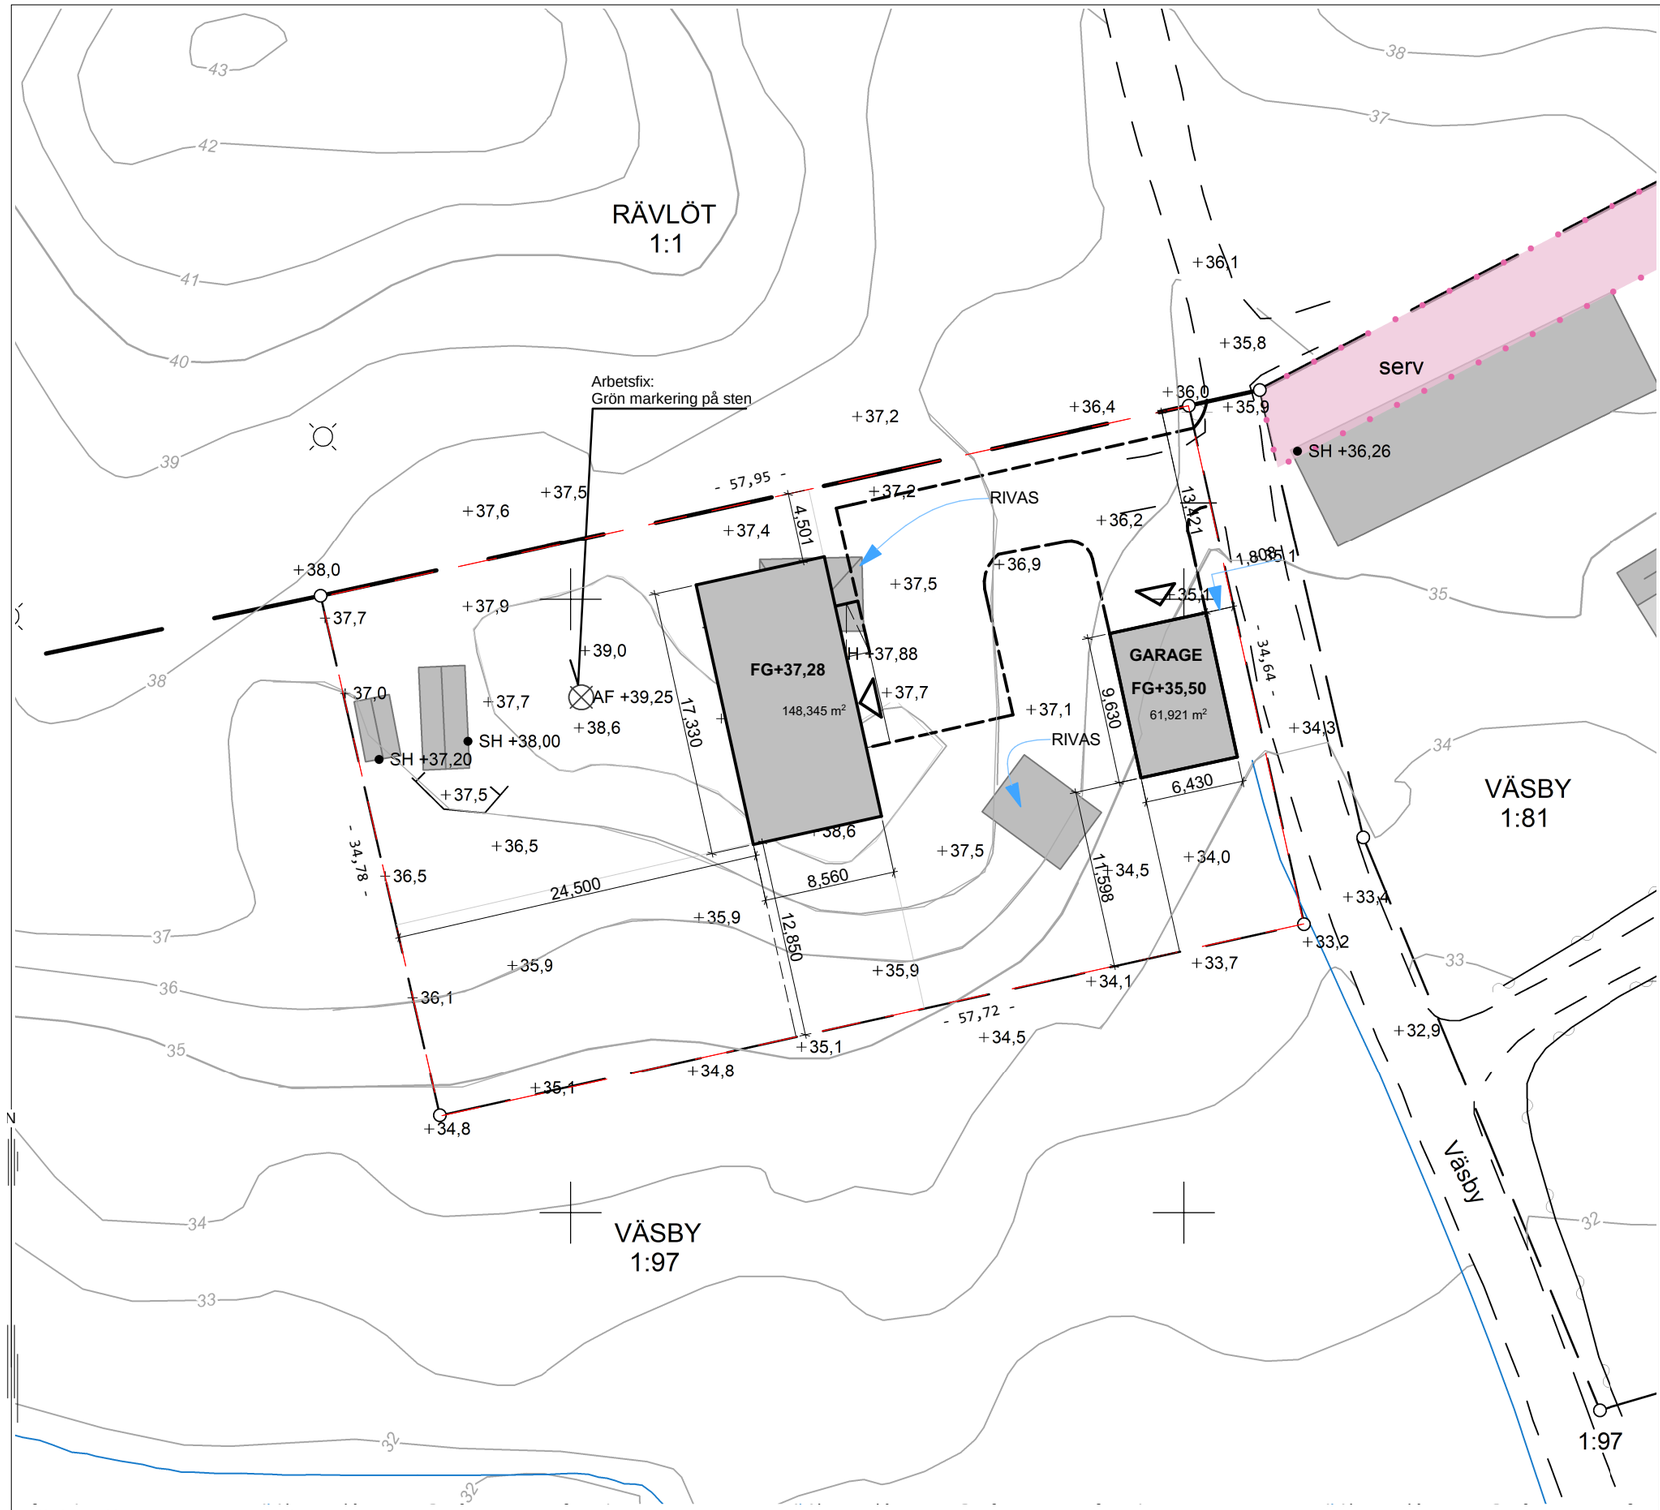

Skala: 1:400 Format: A3L

0 4 8 12 16 20 m

Koordinatsystem: SWEREF 99 18 00
Höjdsystem: RH 2000

Nivåkurvor är ingen exakt redovisning av höjden och bör inte användas vid detaljprojektering

Samhällsbyggnadskontoret
Geografisk Information
151 89 Södertälje
08-523 010 00, www.sodertalje.se

NYBYGGNADSKARTA, Nybyggnad VÄSBY 1:145

Dnr: 2021-00654

Adress: ,
Areal (m²) 2008
Giltighetstid: 2 år

Upprättad: 2021-11-04 av: Mehmed Alic
Mätt av: Mätningsingejör Mehmed Alic
Reviderad: av:

Planförhållande

Detaljplan/Fastighetsplan: --------
Laga kraft: --------
Fastigheten är belägen inom detaljplan: Nej

Kontaktuppgifter: Samhällsbyggnadskontoret

Uppgifter om förbindelsespunkt VA

Fastigheten är belägen inom kommunens verksamhetsområde för vatten och avlopp: Nej
Kontaktuppgifter: VA-enheten

Teckenförklaring

- Kvarters-/traktgräns
- Fastighetsgräns
- Vägkant
- Stödmur
- Häck
- 30 Nivåkurva
- Dike
- Gränspunkt
- Arbetsfix
- AF +0,00 Arbetsfix
- +0,0 Markhöjd/väghöjd
- SH +0,0 Sockelhöjd
- Stolpe
- Belysningsstolpe
- Servitut
- Bostad, husliv
- Uthus/garage, husliv
- Uthus/garage, takfot
- Byggnads-tillbehör
- Övrig byggnad

Övriga uppgifter:

Bygglov avser: Nybyggnad
Gatukostnadsavgift: Nej
Kvalité på gräns: Ok
Mätningsnoggrannhet: +- 0,05m

Arbetsfix: Grön markering på sten
N: 6571673,59
E: 120560,73
Z: 39,25

Granskad av:

Annika Hall

Dnr BL 2021-001791 – Ankom 2021-12-06 Bygglov – beviljas – D 2022-000118 – 2022-02-17 – Katja Ahlström – Delegat