

LANTMÄTERIMYNDIGHETEN

Kalmar län

Förrättningskarta

2004-12-06

Ärende

Avstyckning från Hörlösa 2:7

Borgholms kommun

Kenneth Danielsson

Kenneth Danielsson

Förrättningslantmätare

Aktbilaga KA

Ärendenr: H04294

Teknisk beskrivning:

Koordinatförteckning

Pkt	X	Y	Markering
773	6330667.84	1568593.48	Rör i mark
782	6330643.57	1568618.70	Rör i mark
784	6330687.14	1568609.32	Rör i mark
785	6330666.84	1568637.25	Rör i mark
1019 Pike	6330687.73	1568648.24	Rör i mark

Framställd genom: Nymätning

Koordinatkvalitet: Inre 25 mm, Yttre 25 mm


Koordinatsystem: RT R06 2.5 GON V

Registerkarta: 05763

Teckenförklaring:

— — — — —	Fastighetsgräns
.....	Rättighet
⊙	Ägofigur
°	Gränspunkt
784	Gränspunktsnummer
- 12.34 -	Måttangivelse
⊠	Bostadshus
▬	Uthus
⊙	Brunn
- - - - -	Väg
— — — — —	Staket
— — — — —	Stenmur

Nya gränser: 782-773-784-785.

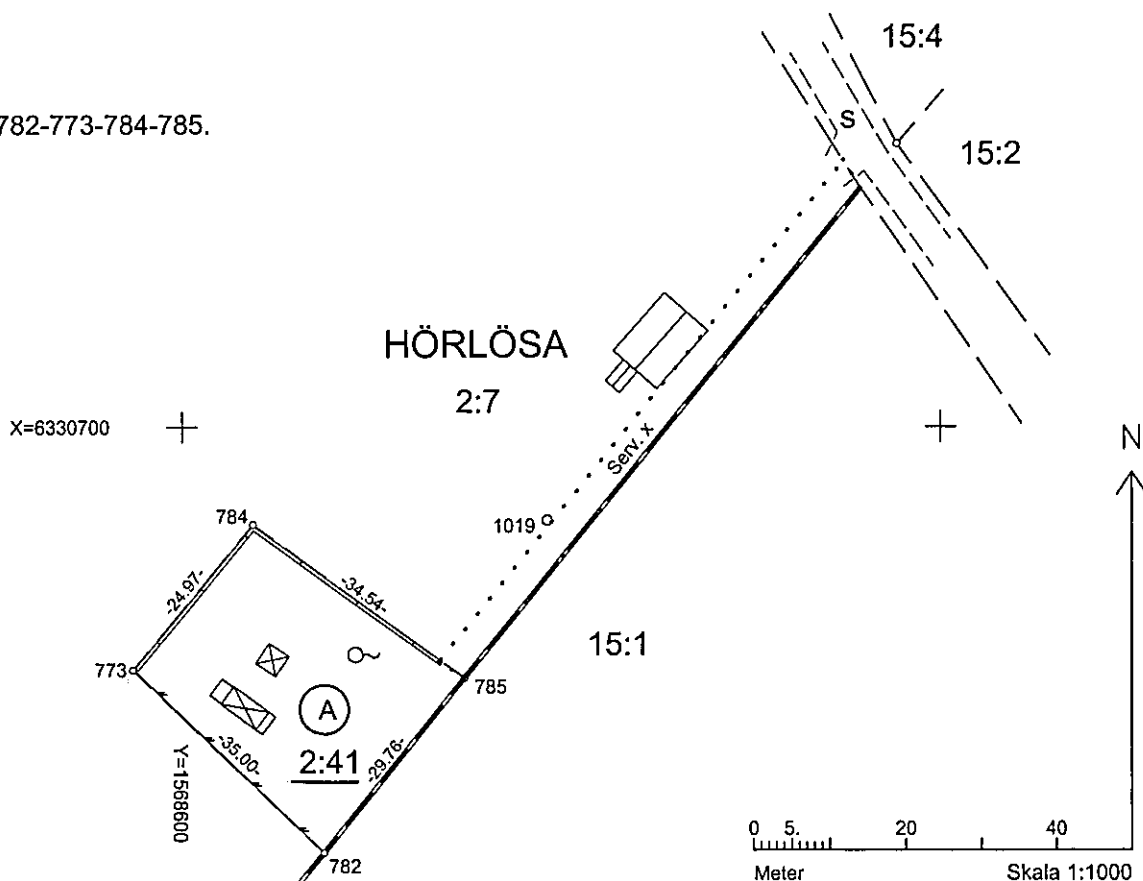

Akt 0885-3126