


Karta
öfver områden å fastigheten

Tomta 2⁶¹

i Vaddö socken och kommun
av Stockholms län;
upprättad vid avstyckning år 1955 av:

Olof Halkelin
Lantmätare.

Skala 1:4000

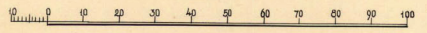


§ 84. År 1955 den 23 februari
blev den i enlighet med denna karta
verkställda avstyckningsförrättning fast-
ställd av överlantmätaren i Stockholms
län; betygar

På ämbetets vägnar:
utan avg.
Wingphansen

Avstyckningsbeskrivning.

Reg.Nr.	Litt.	Styckmark	Summa ha
Från Tomta 2 ⁶¹ avstyckade områden:			
262	A	0.3125	0.3125
263	B	0.2542	0.2542
264	C	0.2826	0.2826
265	D	0.3026	0.3026
266	E	0.2625	0.2625
267	F	0.2448	0.2448
268	G	0.3230	0.3230
269	H	0.2510	0.2510
270	I	0.2462	0.2462
271	K	0.2474	0.2474
272	L	0.2548	0.2548
273	M	0.2500	0.2500
274	N	0.2906	0.2906

Koordinatföretning se förrättningsakten.

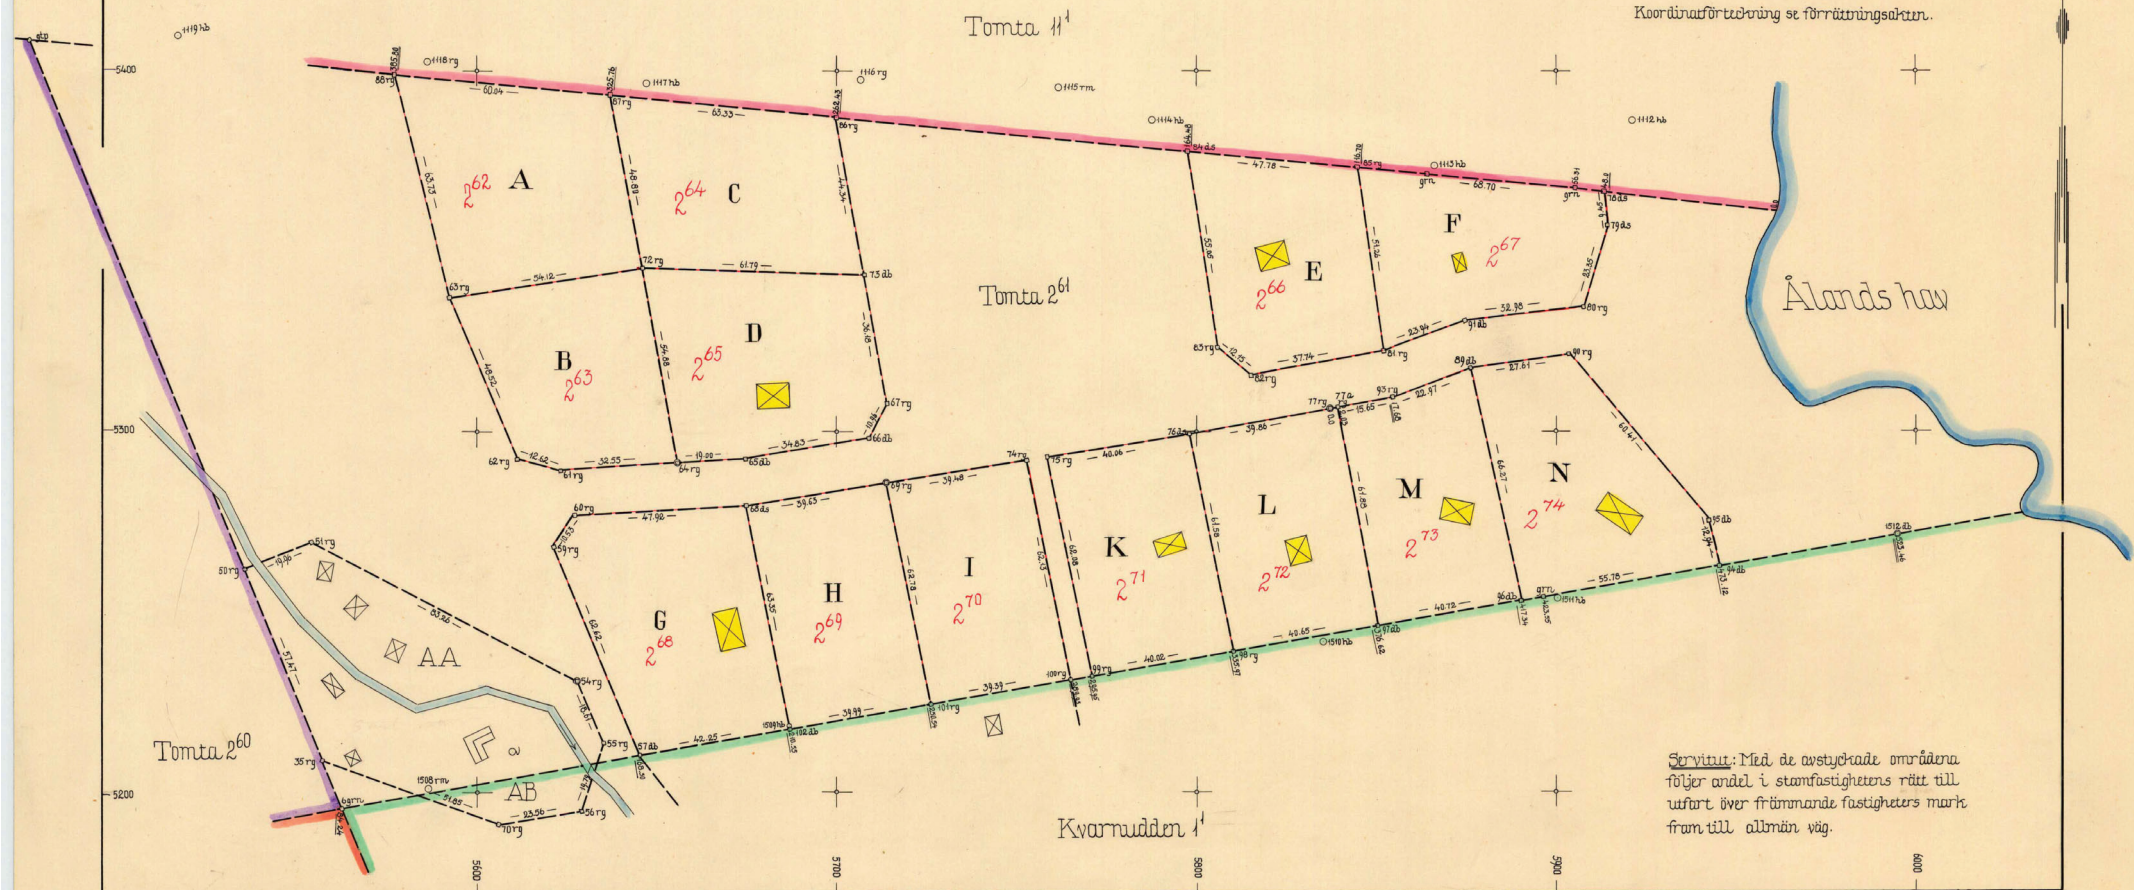

Service: Med de avstyckade områdena
följer andel i stamfastigheters rätt till
ufart öfver främmande fastigheters mark
fram till allmän väg.

Koordinatförteckning.

Pkt nr	mark.	x	y
1100	ghb	5048,44	5591,24
1112	ghb	5386,28	5921,12
1113	ghb	5373,77	5866,43
1117	ghb	5396,47	5646,87
1118	grg	5402,54	5586,51
1504	ghb	5258,58	5373,44
1505	ghb	5181,35	5421,00
1506	ghb	5178,83	5471,23
1507	ghs	5190,98	5534,38
1510	ghb)	5241,49	5835,15
1511	ghb	5253,72	5900,42
1512	gdb	5271,35	599495
1602	ghs	5175,22	5923,26
1603	ghs	5153,38	5871,11
1604	ghs	5113,13	5745,06
1605	ghs	5129,13	5635,86
1606	ghs	5144,55	5509,42
2000	hb	5073,29	5825,29
2001	hb	5022,68	5812,38
2002	hb	5064,99	5738,71
4	grn	5163,38	5431,96
5	grn	5181,30	5479,30
6	grn	5195,71	5562,29
20	rg	5008,51	5518,00
21	rg	4949,60	5546,18
22	rn	4917,04	5527,12
23	grn	4956,49	5463,35
24	rg	5006,02	5494,68
25	rg	5019,55	5487,81
26	rg	5140,00	5496,44
27	db	5145,88	5497,63
28	rg	5161,73	5503,18
29	rg	5186,51	5521,66
30	rg	5197,22	5547,75
31	rg	5219,36	5538,80
32	ds	5225,93	5536,16
33	db	5256,55	5523,34

34	ds:	5200,81	5495,77
35	rg	5208,71	5557,01
36	ds	5172,16	5455,38
38	db	5198,21	5472,60
39	db	5208,72	5464,59
40	db	5224,66	5447,35
41	rg	5231,40	5410,33
42	rg	5219,24	5392,89
43	rg	5283,72	5347,73
45	rg	5294,17	5394,58
46	rg,	5295,76	5404,41
47	rg	5297,36	5425,01
48	rg	5288,54	5468,32
49	rg	5270,99	5498,48
50	rg	5262,00	5535,48
51	rg	5269,48	5553,99
52	rg	5238,81	5379,15
53	db	5256,59	5366,70
54	rg	5230,94	5627,79
55	rg	5213,78	5634,99
56	rg	5194,93	5628,96
57	db	5210,15	5645,11
58	ds	5175,30	5672,77
59	rg	5267,96	5621,06
60	rg	5276,75	5626,86
61	rg	5289,17	5623,14
62	rg	5292,41	5610,94
63	rg	5337,22	5592,32
64	rg	5291,37	5655,62
65	db	5292,53	5674,58
66	rg	5298109	5708,96
67	rg	5307,92	5713,84
68	ds	5279,62	5674,69
69	rg	5285,88	5713,82
70	rg	5190,97	5605,74
72	rg	5345,37	5645,83
73	db	5343,56	5707,59
74	rg	5292,03	5752,82
75	rg	5292,96	5758,51
76	ds	5299,37	5798,05
77	rg	5306,54	5837,26

77a	rg	5306,90	5839,26
78	ds	5366,56	5913,35
79	ds	5357,15	5914,27
80	rg	5334,81	5907,47
81E	rg	5322,45	5852,32
82	rg	5315,60	5815,21
83	rg	5323,40	5805,89
84	ds	5377,79	5797,41
85	rg	5373,18	5844,97
86	rg	5387,23	5699 ,92
87	rg	5393,33	5636,88
88	rg	5399,12	5577,13
89	db	5317,74	5876,17
90	rg	5321,44	5903,54
91	db	5330,88	5874,73
93	rg	5309,71	5854,65
94	db	5262,62	5945,37
95	db	5275,22	5942,44
96	db	5253,02	5890,42
97	db	5246,01	5850,31
98	rg	5239,01	5810,27
99	rg	5232,12	5770,84
100	rg	5231,09	5764,91
101	rg	5224,31	5726,11
102	db	5217,42	5686,72
104	db	5197,41	5771,99
105	rg	5193,87	5800,40
106	rg	5217,63	5848,37
107	db	5233,58	5892,85
108	db	5238,45	5923,15
109	db	5224,98	5941,91
110	rg	5195,40	5958,60
111	rg	5172,73	5912,07
112	rg	5162,91	5867,12
113	rg	5152,64	5840,00
114	rg	5172,38	5808,57
115	ds	5149,87	5862,34
116	rg	5161,29	5905,72
117	rg	5160,14	5915,51
118	rg	5161,86	5928,04
119	rg	5163,64	5934,50

120	rg	5183,06	5963,68
121	db	5153,10	5982,46
122	db	5128,90	5970,29
123	rg	5132,24	5936,73
124	ds	5126,50	5882,95
125	rg	5136,50	5865,98
126	gdb	5079,80	5843,82
127	rg	5161,64	5729,33
128	gjutens grindstolpe	5110,26	5755,52
129	rg	5104,83	5730,49
308	db	5189,72	5460,91
309	rg	5141,53	5476,48
310	db	5151,65	5477,20
311	rg	5293,40	5449,54

For/w

Bestyrkes på Hjänsstens vägnar:
Ake Halldin
 Åke Halldin