



145282

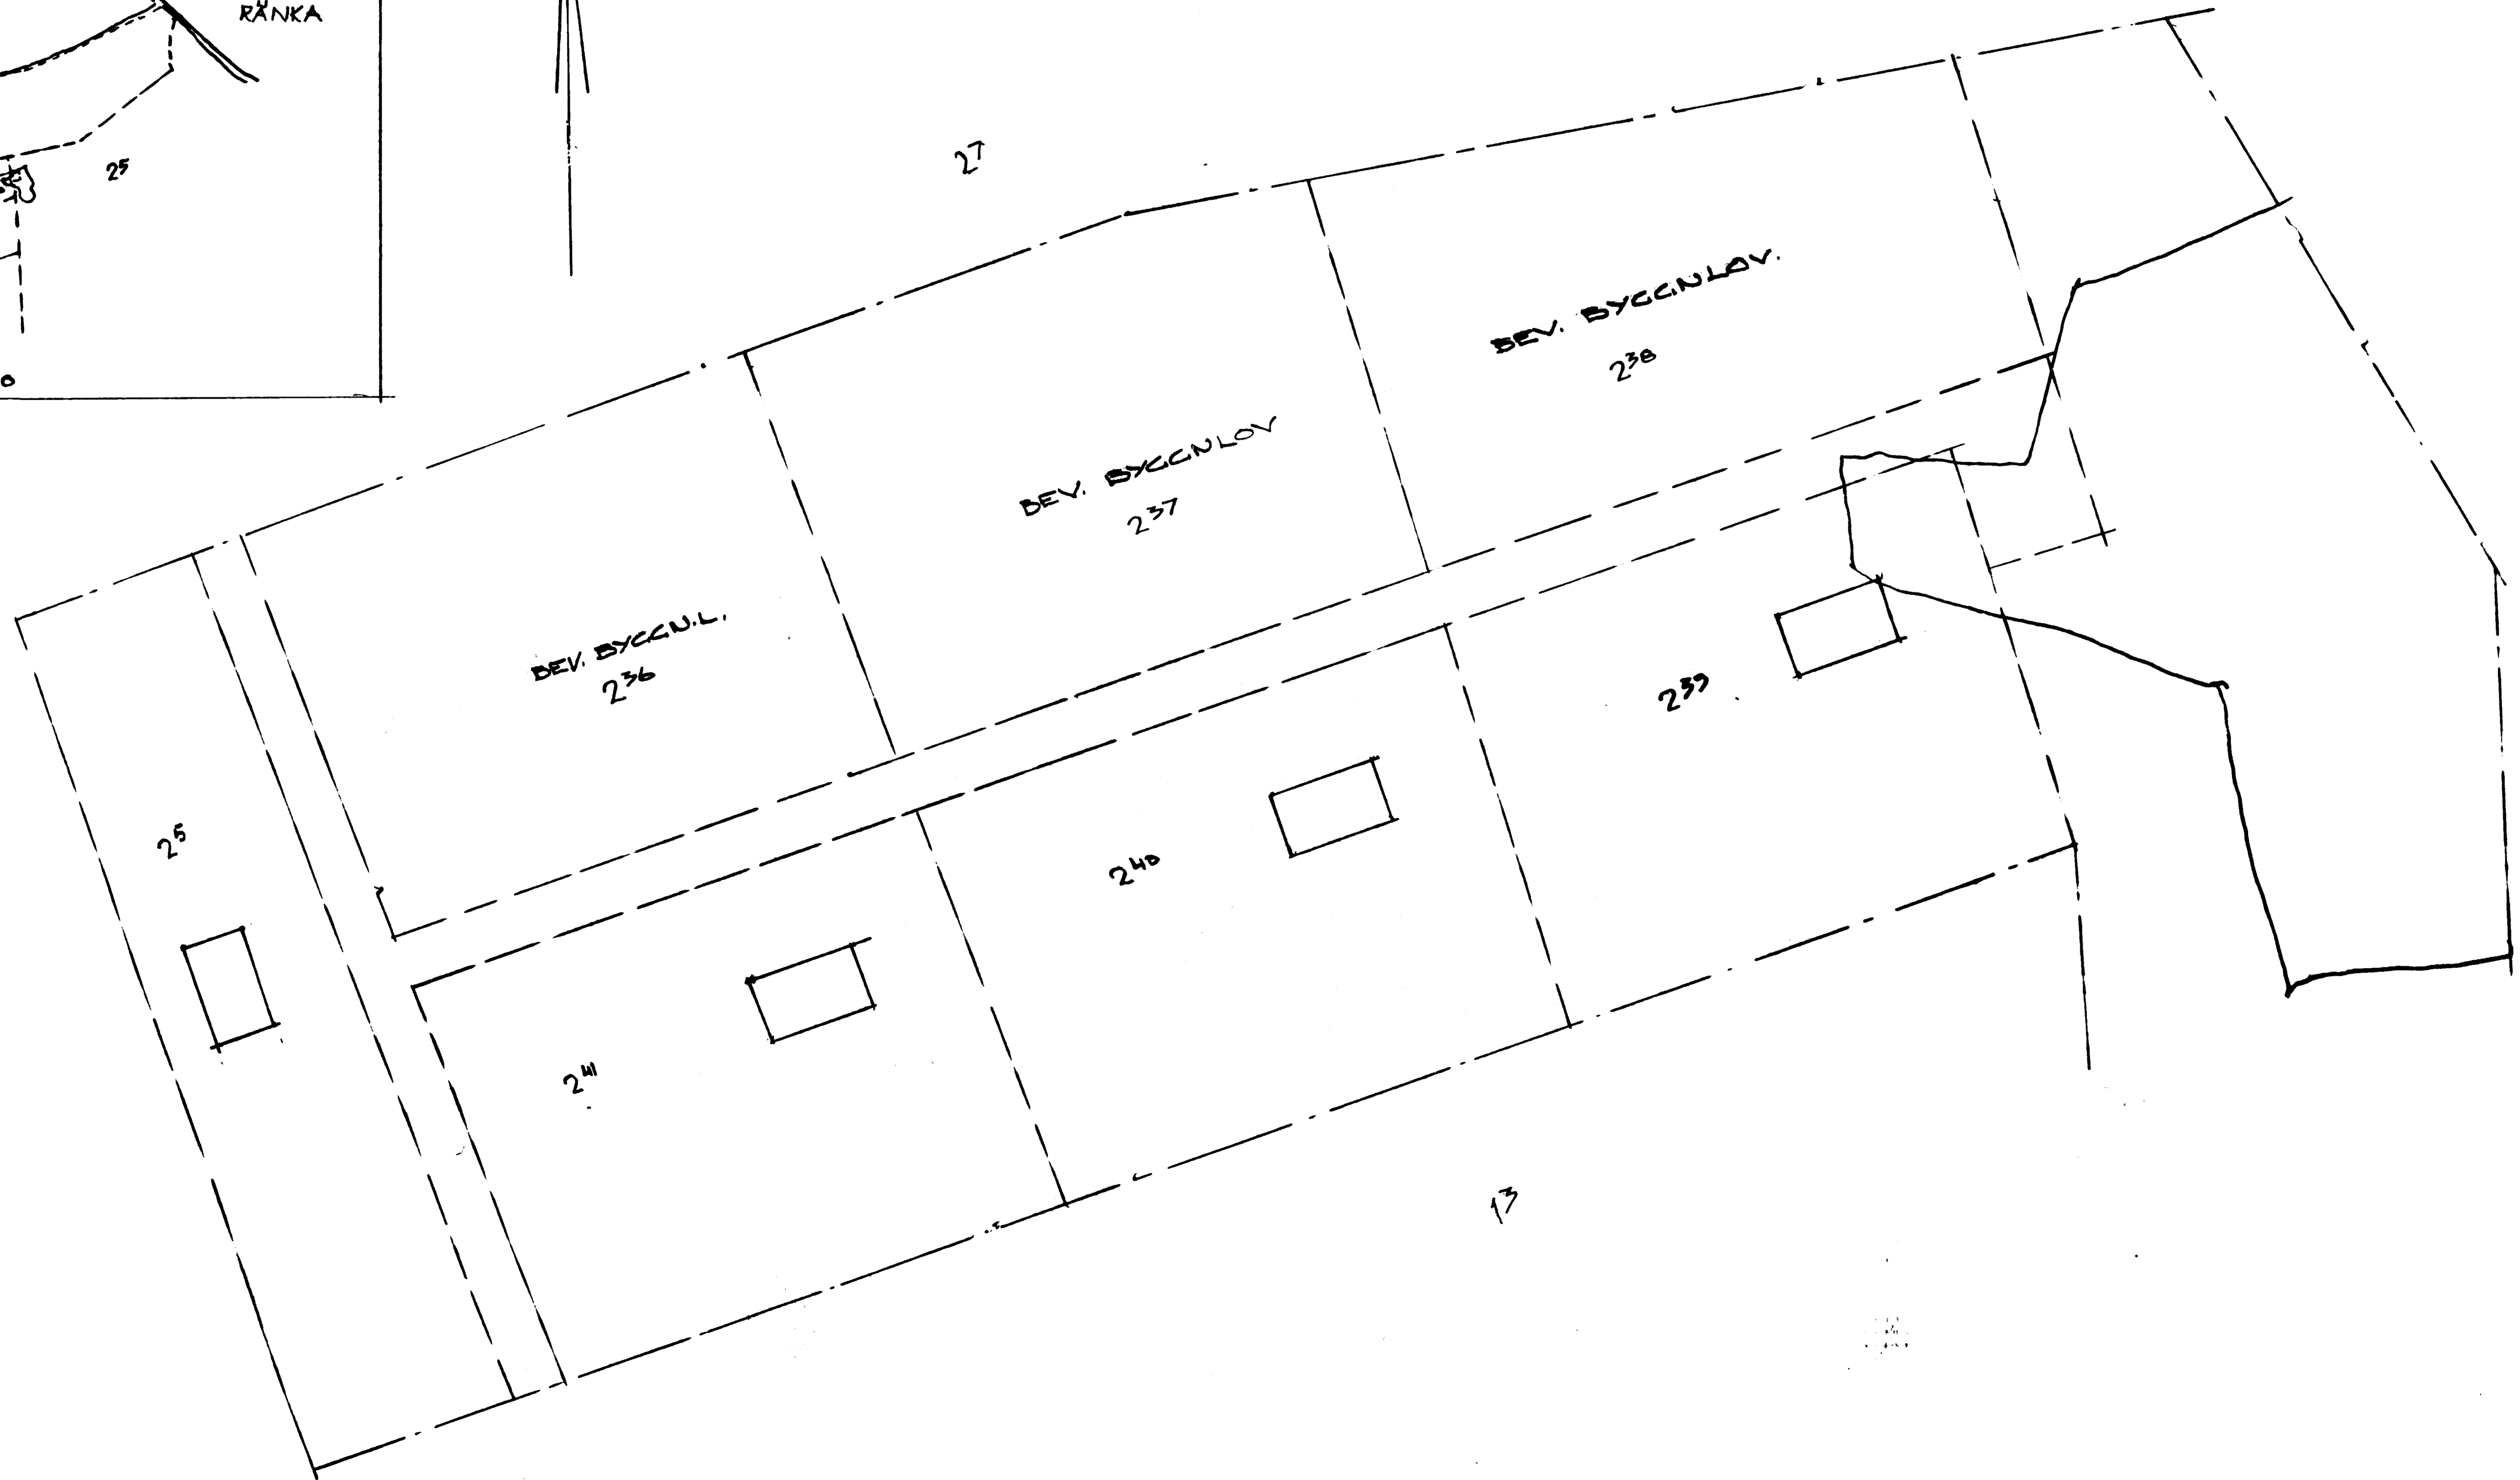

SKALA 1:500

RÄNKA 25, 236-41
 UNICE
 HÄVERO

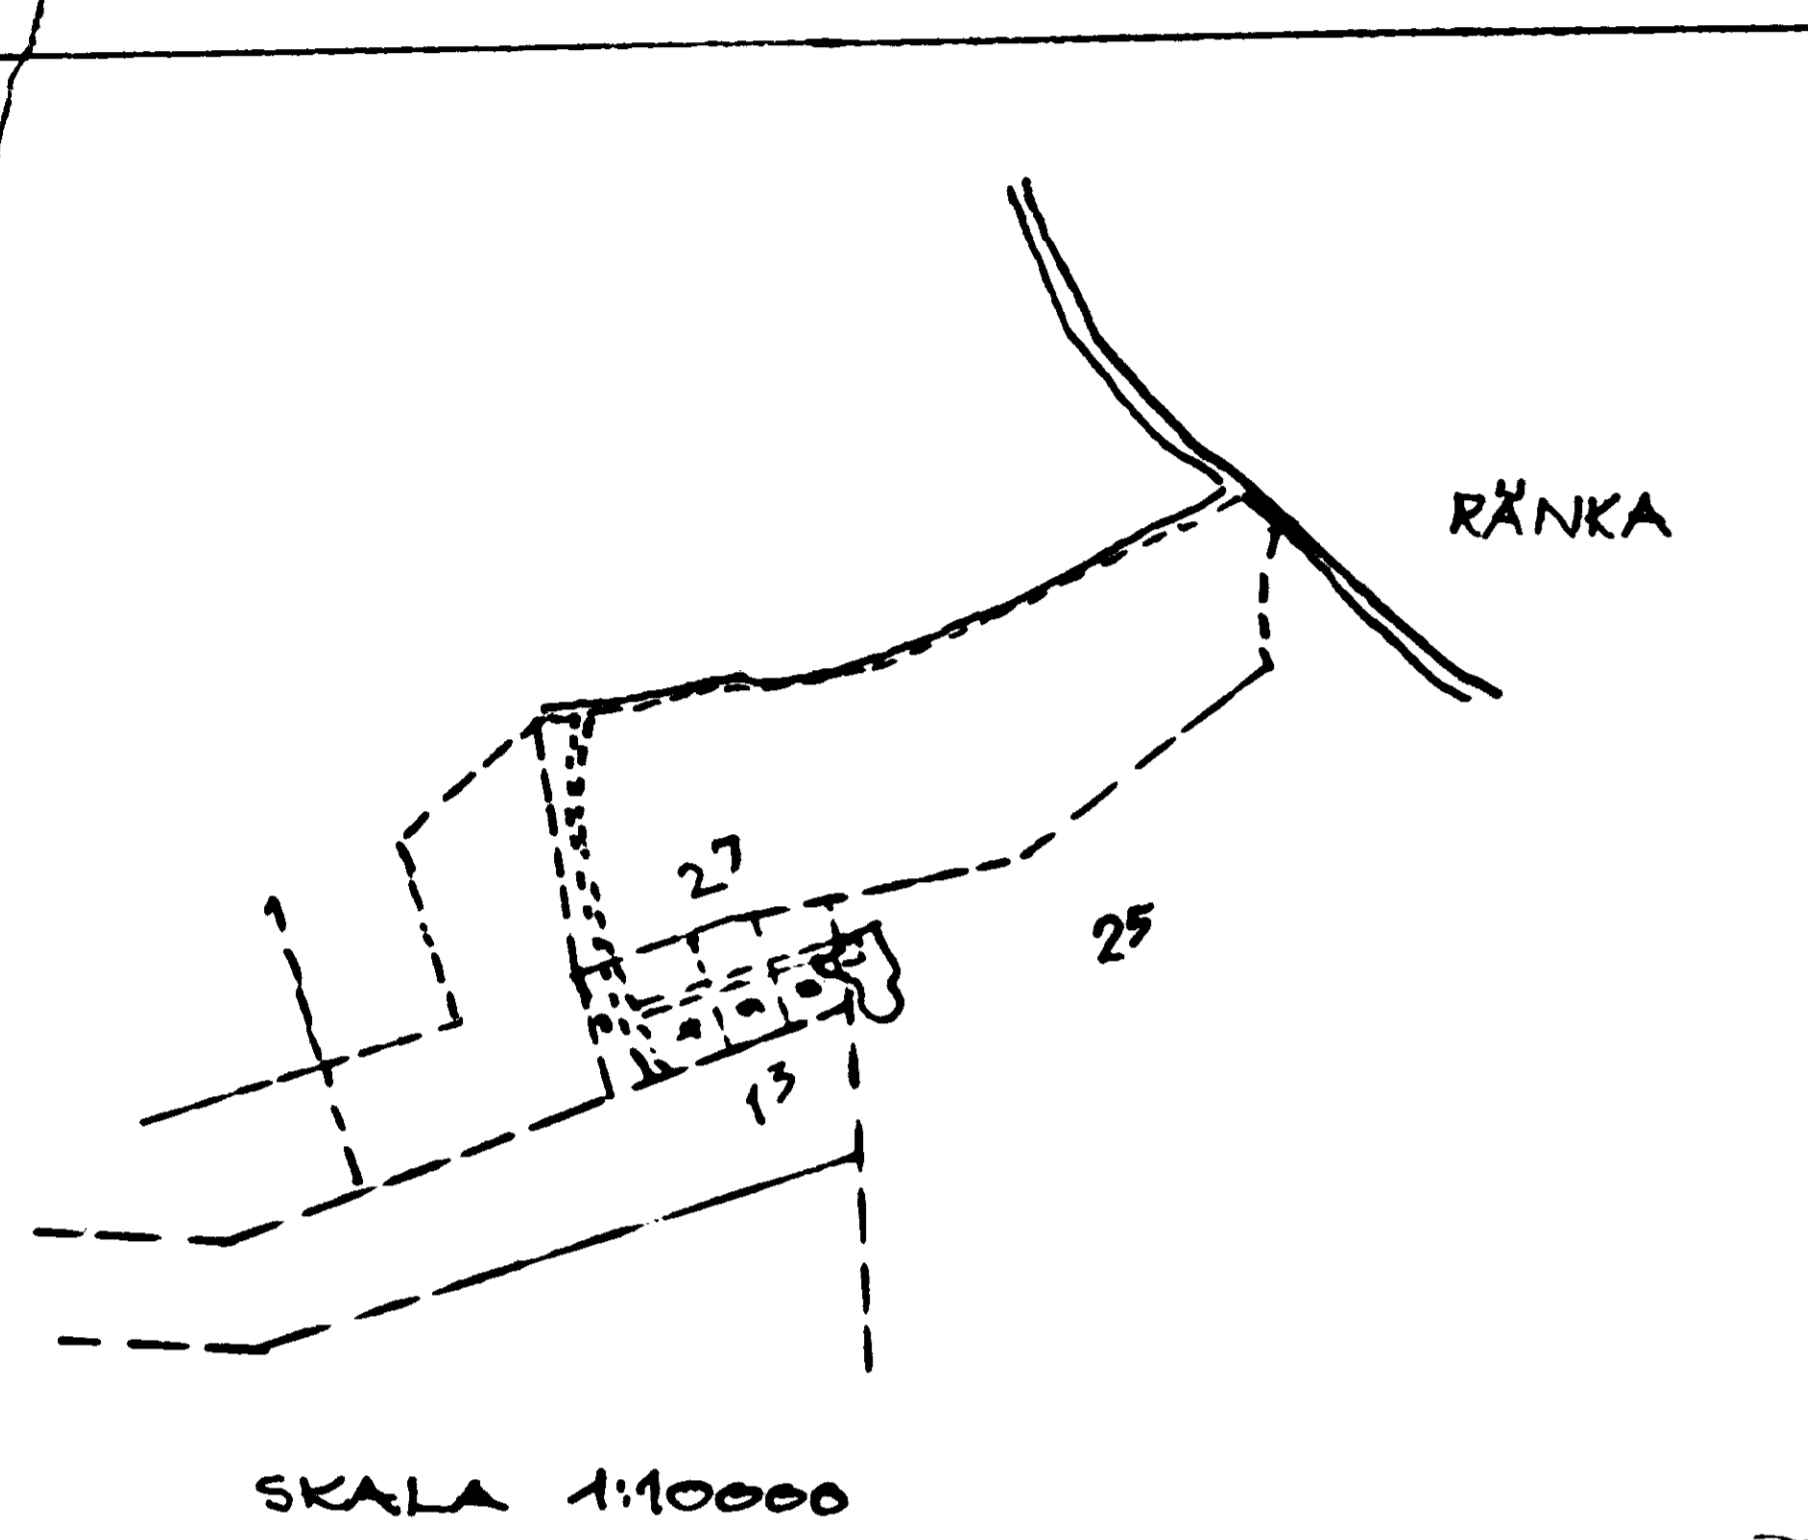

FÖRMINSKNINGSGRAD