


Samtliga gränspunkter är r_m = rör i mark.

Lotten	A_i	$R.I.R$	Tanum	Prästgården	1-104
- II -	$A_1 =$	- II -	- II -	- II -	1-105
- II -	$O_1 =$	- II -	- II -	- II -	1-106
- II -	$A_0 =$	- II -	- II -	- II -	1-107
- II -	$A_6 =$	- II -	- II -	- II -	1-108
- II -	$A_c =$	- II -	- II -	- II -	1-109
- II -	$A_d =$	- II -	- II -	- II -	1-110
- II -	$A_e =$	- II -	- II -	- II -	1-111
- II -	$A_f =$	- II -	- II -	- II -	1-112
- II -	$A_g =$	- II -	- II -	- II -	1-113
- II -	$A_h =$	- II -	- II -	- II -	1-114
- II -	$A_i =$	- II -	- II -	- II -	1-115
- II -	$A_k =$	- II -	- II -	- II -	1-116
- II -	$A_l =$	- II -	- II -	- II -	1-117
- II -	$A_m =$	- II -	- II -	- II -	1-118
- II -	$A_n =$	- II -	- II -	- II -	1-119
- II -	$A_o =$	- II -	- II -	- II -	1-120
- II -	$A_p =$	- II -	- II -	- II -	1-121
- II -	$A_q =$	- II -	- II -	- II -	1-122
- II -	$A_r =$	- II -	- II -	- II -	1-123
- II -	$A_s =$	- II -	- II -	- II -	1-124
- II -	$A_t =$	- II -	- II -	- II -	1-125
- II -	$A_u =$	- II -	- II -	- II -	1-126
- II -	$A_v =$	- II -	- II -	- II -	1-127

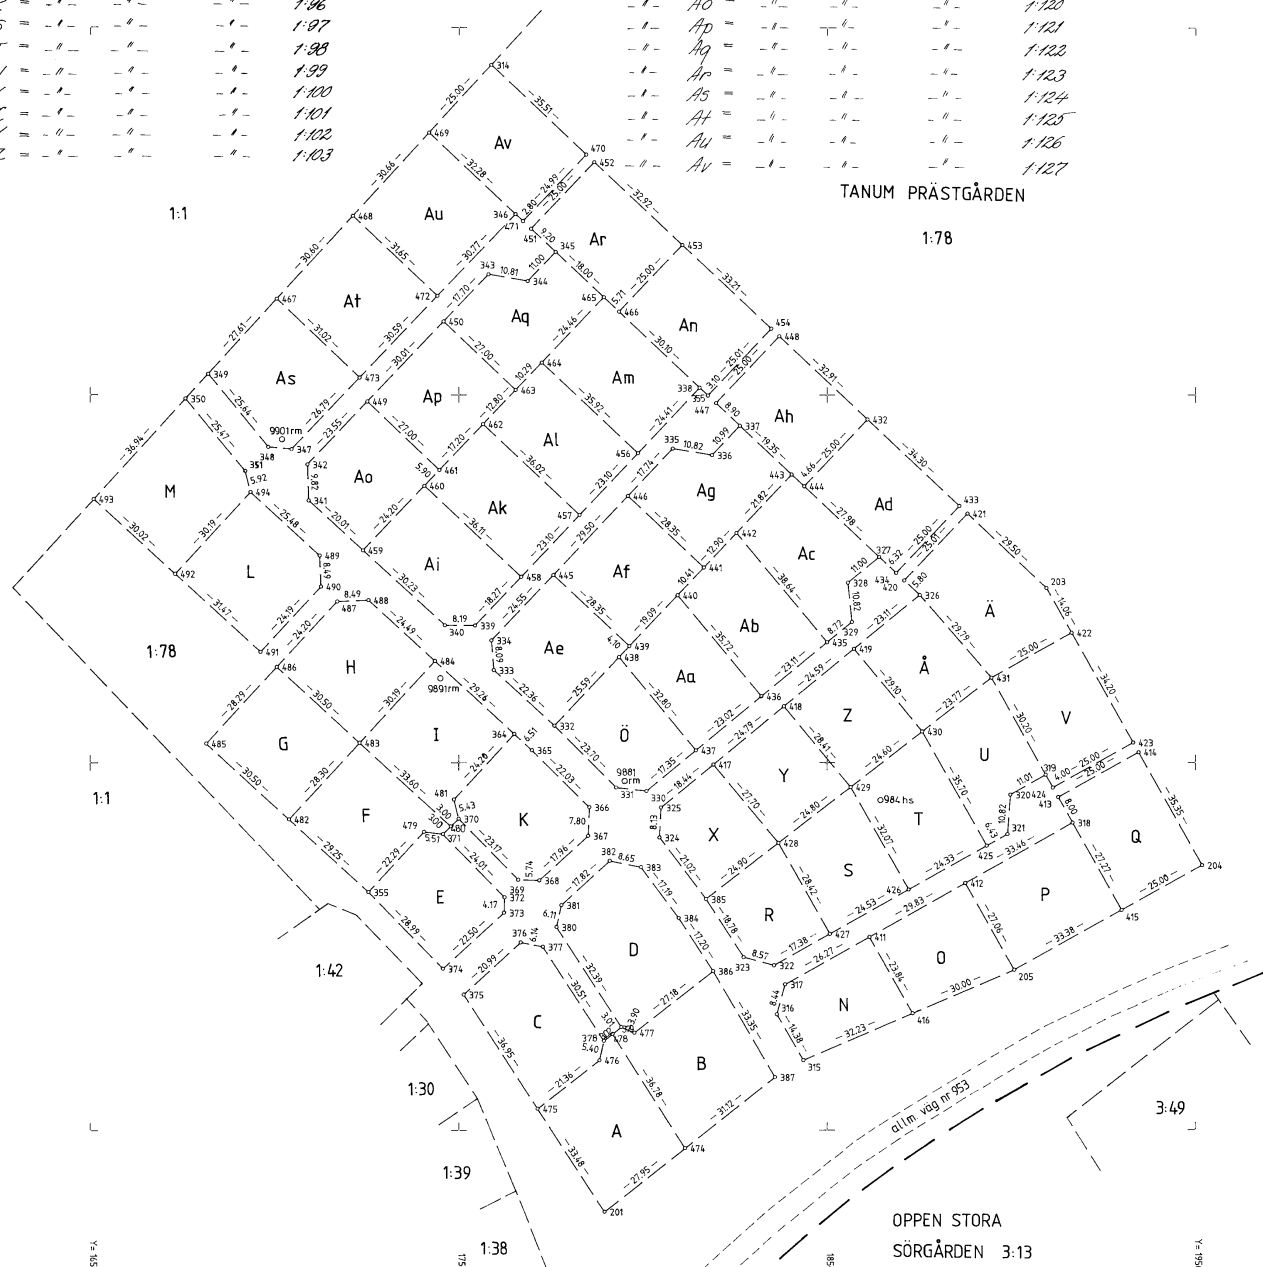



Akt nr:

14 - TAN - 3313

AU\$14-TAN-3313

FASTIGHETSBILDNINGSMYNDIGHETEN

Strömstads lantmäteridistrikt

HANDLINGAR

Upprättade år	Dnr
1983	31/82-3
Ärende	
Avstyckning från Tanum Prästgården 1:78	
Registerområde	
Tanum	
Kommun	Län
Tanum	Göteborgs och Bohus

Till akten hör

/ band

23 sidor

- inneliggande karta

/ annan karta

TANUM
3313

C 1009/1983

pm

Sida

Aktbilaga

FASTIGHETSBILDNINGSMYNDIGHETEN

BESKRIVNING

1 (2)

BE 1

Strömstads lantmäteridistrikt

Datum

1983-09-27

Dnr

31/82-3

Ärende

Avstyckning från Tanum Prästgården 1:78

Registerområde
Tanum

Kommun
Strömstad

Registreringsdatum
1983-11-18

☒ Uppgift om åtgärd för rättningen avsett har införts i fastighetsregistret

Län
Göteborgs och Bohus

Dnr
C 1009/1983

Ernst Albertsson
För fastighetsregistermyndigheten

Fastighet, område m m 1	Fig 2	Areal hektar, m ²		Ägare, uppgifter till lokal skattemyndighet och andra anmärkningar 5
		delareal 3	± ändring/summa 4	
Lotten A	Tanum Prästgården 1:80		951	Tanums kommun, Box 89, 457 00 Tanumshede 06-11
" B	"	"	1:81 1065	"
" C	"	"	1:82 936	"
" D	"	"	1:83 1133	"
" E	"	"	1:84 756	"
" F	"	"	1:85 846	"
" G	"	"	1:86 863	"
" H	"	"	1:87 903	"
" I	"	"	1:88 903	"
" K	"	"	1:89 871	"
" L	"	"	1:90 932	"
" M	"	"	1:91 1042	"
" N	"	"	1:92 693	"
" O	"	"	1:93 759	"
" P	"	"	1:94 908	"
" Q	"	"	1:95 883	"
" R	"	"	1:96 619	"
" S	"	"	1:97 742	"
" T	"	"	1:98 824	"
" U	"	"	1:99 752	"
" V	"	"	1:100 855	"
" X	"	"	1:101 648	"
" Y	"	"	1:102 695	"

Strömstads lantmäteridistrikt

83-09-27

31/82-3

Fastighet, område m m 1	Fig 2	Areal hektar, m ²		Ägare, uppgifter till lokal skattemyndighet och andra anmärkningar 5
		delareal 3	± ändring/summa 4	
Lotten Z	Tanum	Prästgården	1:103 707	Tanums kommun, Box 89, 457 00 Tanumshede 06-11
" A	- "	- "	1:104 690	- "
" Ä	- "	- "	1:105 1024	- "
" Ö	- "	- "	1:106 735	- "
" Aa	- "	- "	1:107 789	- "
" Ab	- "	- "	1:108 859	- "
" Ac	- "	- "	1:109 843	- "
" Ad	- "	- "	1:110 857	- "
" Ae	- "	- "	1:111 830	- "
" Af	- "	- "	1:112 836	- "
" Ag	"	- "	1:113 859	- "
" Ah	- "	- "	1:114 823	- "
" Ai	- "	- "	1:115 851	- "
" Ak	- "	- "	1:116 833	- "
" Al	- "	- "	1:117 831	- "
" Am	- "	- "	1:118 876	- "
" An	- "	- "	1:119 830	- "
" Ao	- "	- "	1:120 794	- "
" Ap	- "	- "	1:121 810	- "
" Aq	- "	- "	1:122 811	- "
" Ar	- "	- "	1:123 823	- "
" As	- "	- "	1:124 894	- "
" At	- "	- "	1:125 959	- "
" Au	- "	- "	1:126 982	- "
" Av	- "	- "	1:127 882	- "

I tjänsten

Stellan Hermanson
Stellan Hermanson
förrättningslantmätare

1983-08-23

1(4)

AVSTYCKNING FRÅN
TANUM PRÄSTGÅRDEN 1:78

KOORDINATFÖRTECKNING (7,5 GON V 64:0 REG 5)

PUNKT NR	mark	X	Y
201	rm	10677.72	1789.54
203		10847.50	1909.49
204		10771.92	1951.78
205		10743.58	1900.74
206		11165.22	1918.67
314		10989.83	1758.72
315		10719.04	1843.55
316		10731.49	1836.36
317		10739.63	1838.58
318		10783.56	1916.61
319		10796.67	1909.29
320		10791.27	1899.70
321		10780.48	1898.89
322		10744.82	1835.58
323		10747.05	1827.31
324		10779.63	1804.50
325		10787.75	1804.92
326		10845.59	1875.09
327		10855.97	1864.10
328		10848.97	1855.61
329		10838.21	1856.71
330		10792.29	1801.00
331		10793.25	1792.73
332		10810.01	1775.97
333		10825.14	1759.51
334		10833.20	1758.86
335		10885.46	1808.08
336		10883.66	1818.75
337		10991.66	1826.29
338		10901.96	1815.38
339		10837.26	1754.44
340		10837.32	1746.25
341		10871.32	1709.27
342		10881.13	1708.94
343		10932.78	1758.02
344		10930.93	1768.67
345		10938.90	1776.25
346		10949.20	1765.34
347		10885.30	1704.63
348		10885.90	1698.30
349		10905.69	1681.99
350		10898.98	1675.86
351		10879.33	1692.06
352		10871.90	1691.06
355		10764.74	1725.50
363		10864.31	1703.59
364		10807.79	1765.08
365		10803.38	1769.87
366		10787.84	1785.48
367		10780.05	1785.13
368		10767.92	1771.88
369		10768.09	1766.14
370		10784.71	1749.99

FASTIGHETSBILDNINGSMYNDIGHETEN
STRÖMSTADS LANTMÄTERIDISTRIKT

TEKNISK BESKRIVNING

AKTBIL BE 2
DNR 04 31823

1983-08-23

2 1

AVSTYCKNING FRÅN
TANUM PRÄSTGÅRDEN 1:78

KOORDINATFÖRTECKNING (7.5 GON V 64:0 REG 5)

PUNKT NR	mark	X	Y
371	rm	10780.53	1745.69
372		10763.31	1762.42
373		10759.14	1762.29
374		10743.94	1745.70
375		10736.88	1751.32
376		10751.06	1766.80
377		10749.90	1772.83
378		10724.28	1789.39
379		10728.03	1794.11
380		10755.23	1776.53
381		10761.19	1777.86
382		10773.22	1791.00
383		10771.50	1799.48
384		10757.69	1809.72
385		10762.82	1817.12
386		10743.26	1819.08
387		10714.42	1835.83
411		10752.52	1861.47
412		10767.16	1887.46
413		10790.56	1912.70
414		10802.77	1934.52
415		10759.78	1929.92
416		10731.75	1873.17
417		10799.48	1819.15
418		10815.25	1838.28
419		10830.89	1857.26
420		10849.57	1870.87
421		10867.75	1888.04
422		10835.23	1916.36
423		10805.38	1933.06
424		10793.18	1911.24
425		10777.33	1893.29
426		10765.39	1872.09
427		10753.35	1850.72
428		10778.11	1836.77
429		10793.33	1856.35
430		10808.43	1875.77
431		10823.02	1894.54
432		10893.36	1860.91
433		10869.81	1885.85
434		10851.63	1868.69
435		10832.67	1849.98
436		10817.97	1832.15
437		10803.33	1814.39
438		10828.64	1793.52
439		10831.63	1796.33
440		10845.53	1809.42
441		10853.10	1816.56
442		10862.49	1825.40
443		10878.38	1840.36
444		10875.18	1843.75
445		10851.07	1775.69
446		10872.54	1795.92

AVSTYCKNING FRÅN
TANUM PRÄSTGÅRDEN 1:78

KOORDINATFÖRTECKNING (7,5 GON V 64:0 REG 5)
PUNKT NR mark X Y

447	rm	10897.77	1819.82
448		10915.95	1836.98
449		10898.20	1725.16
450		10919.95	1745.83
451		10945.22	1769.56
452		10963.40	1786.72
453		10940.80	1810.65
454		10918.01	1834.80
455		10899.83	1817.63
456		10884.19	1798.64
457		10867.37	1782.80
458		10850.56	1766.96
459		10857.78	1724.00
460		10875.32	1740.67
461		10879.60	1744.73
462		10892.07	1756.58
463		10901.35	1765.40
464		10908.81	1772.49
465		10926.54	1789.34
466		10922.62	1793.49
467		10926.09	1700.59
468		10948.70	1721.21
469		10971.36	1741.87
470		10965.45	1784.54
471		10947.28	1767.38
472		10926.89	1744.15
473		10904.72	1723.08
474		10695.09	1811.44
475		10705.84	1771.37
476		10719.02	1788.18
477		10726.49	1797.69
478		10726.16	1791.75
479		10781.15	1740.58
480		10782.62	1747.84
481		10789.98	1748.70
482		10784.53	1703.96
483		10805.36	1723.11
484		10827.59	1743.54
485		10805.17	1681.51
486		10826.00	1700.65
487		10843.81	1717.03
488		10844.17	1725.51
489		10856.35	1712.26
490		10847.87	1712.61
491		10830.06	1696.24
492		10851.36	1673.07
493		10871.68	1650.97
494		10873.59	1693.50
831		10540.25	1559.48
919		10461.26	1370.86
933		10063.63	1849.16
940		10407.64	2104.73
944		10715.30	1899.79

1983-08-23

AVSTYCKNING FRÅN
TANUM PRÄSTGÅRDEN 1:78

KOORDINATFÖRTECKNING (7,5 GON V 64:0 REG 5)
PUNKT NR mark X Y

945	rm	10779.73	2030.90
946		10649.71	2030.61
949		10880.02	2138.51
950		10975.22	2230.17
975		11027.19	1410.60
976		11186.46	1489.49
980		11177.44	1862.58
981		11100.76	1985.47
982		11014.43	2014.74
983		10874.31	2043.30
984		10789.83	1864.46
985		10849.61	1923.43
986		10929.75	1938.33
987		11037.86	1800.46
1202		10756.33	1715.60
1203		10735.56	1735.78
1404		10847.70	1629.10
1405		10759.99	1712.21
1407		10803.05	1671.41
9491		10884.85	2117.73
9881		10795.00	1795.00
9891		10823.00	1745.00
9901		10888.00	1702.00

NYTILLKOMNA GRÄNSER : Samtliga gränser kring nybildade tomter är
nyttillkomna med undantag av: 493-350, 349-467-468-469-314.

I TJÄNSTEN

Christian Berg
CHRISTIAN BERG

FASTIGHETSBILDNINGSMYNDIGHETEN
Strömstads lantmäteridistrikt

PROTOKOLL

Datum
1983-09-27

Sida
1 (1)
Dnr
31/82-3

Aktbilaga
PR 1

Ärende	Avstyckning från Tanum Prästgården 1:78.		
	Registerområde Tanum	Kommun Tanum	Län Göteborgs-Bohus
Förrättningslantmätare	Namn Stellan Hermanson		Handläggningsställe FBM:s kontor
Protokollförare	Namn Densamme		Handlagd ☒ utan sammanträde ☐ med sammanträde
Sakägare m m	Namn m m Tanums kommun, ägare till Tanum Prästgården 1:78		Närvarande
Yrkande	Se ansöknings, aktbilaga A och upprättad fastighetsplan, alt. 1. Förrättningen begränsas att avse del av stadsplanen för Norra Vinbäck enligt överenskommelse vid överläggningar 1982-11-16.		
Fastighetsbildningsbeslut	Skäl Ändamål: Nybildning av enbostadsfastigheter. För området gäller stadsplan fastställd 1981-10-20. Fastighetsbildningen överensstämmer ej helt med stadsplanen. De av kommunen begärda avvikelserna är redovisade i ett för området upprättat fastighetsplaneförslag. Efter tillstyrkan från Fastighetsbildningsmyndigheten (FBM) har byggnadsnämnden medgivit undantag från planen enligt 3 kap 2 § fastighetsbildningslagen (FBL), se protokoll, aktbilaga B.		
	Beslut Fastighetsbildning skall ske enligt karta och beskrivning, aktbilaga KA och BE. Avstyckad fastighet skall inte besväras av fordran som avses i 10 kap 9 § första stycket fastighetsbildningslagen.		
Fördelning av förrättningskostnaderna	Tanums kommun, Box 89, 457 00 Tanumshede.		
Aktmottagare	Tanums kommun		
Avslutningsbeslut och besvärshänvisning	Förrättningen avslutas. Besvär över beslut eller åtgärd vid förrättningen får anföras hos Göteborgs tingsrätt, fastighetsdomstolen, Box 1511, 401 50 Göteborg. Besvären skall ha kommit in till tingsrätten inom fyra veckor från denna dag eller senast 25 oktober 1983. den Vid besvärslagan skall fogas två avskrifter av inlagen och av handlingar som eventuellt hör till denna. Avskrift av förrättningshandlingarna behöver inte bifogas.		

Vid protokollet

Stellan Hermanson

Protokollet uppsatt/uppvisat

Datum

1983-09-27

Förrättningslantmätare

Förrättningen godkännes