


FÖRKLARINGAR / BESKRIVNINGAR

ALLA MÅTT I MM.

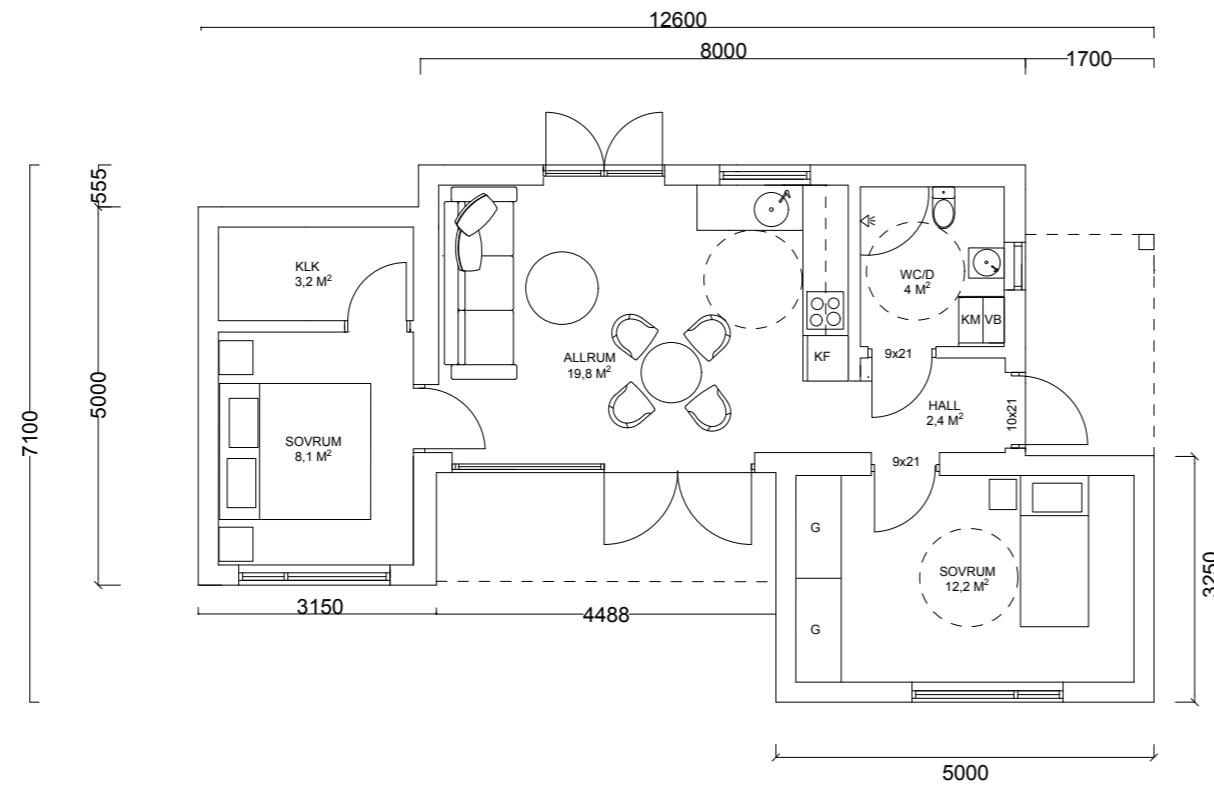

SKALA 1:100



BET	ÄNDRING AVSER	DATUM	Sign.
GNISTRA LI			
BYGGLOVSHANDLING			
DATUM 2021-11-30	RITAD AV Rebecca Edin	MODULHUS	
CAROLINE BJURSTRÖM LÅGARÖ 8:14 NORRTÅLJE KOMMUN PERMANENTBOENDE 54 KVM			
PLAN			
SKALA 1:100 (A3)	NUMMER A-40-1-100	BET	