LANTMÄTERIMYNDIGHETEN

KALMAR LÄN

KARTA

Upprättad: 1997

Ärendenr: FHB 961209

Aktbilaga: KA 1

Förrättning Avstyckning från Solberga 2:13 Lotterna A, B, C, D och J, K, L, M.	Kommun: Borgholm Län: Kalmar Registerområde: Borgholm Förrättningen är registrerad i fastighetsregistret Registreringsdatum: 1997-03-14 För lantmäterimyndigheten: Maine Olsson
Förrättningslantmätare Inger Edlund	

Fastighetsrättslig beskrivning, aktbilaga BE 1

Teknisk beskrivning, aktbilaga BE 2

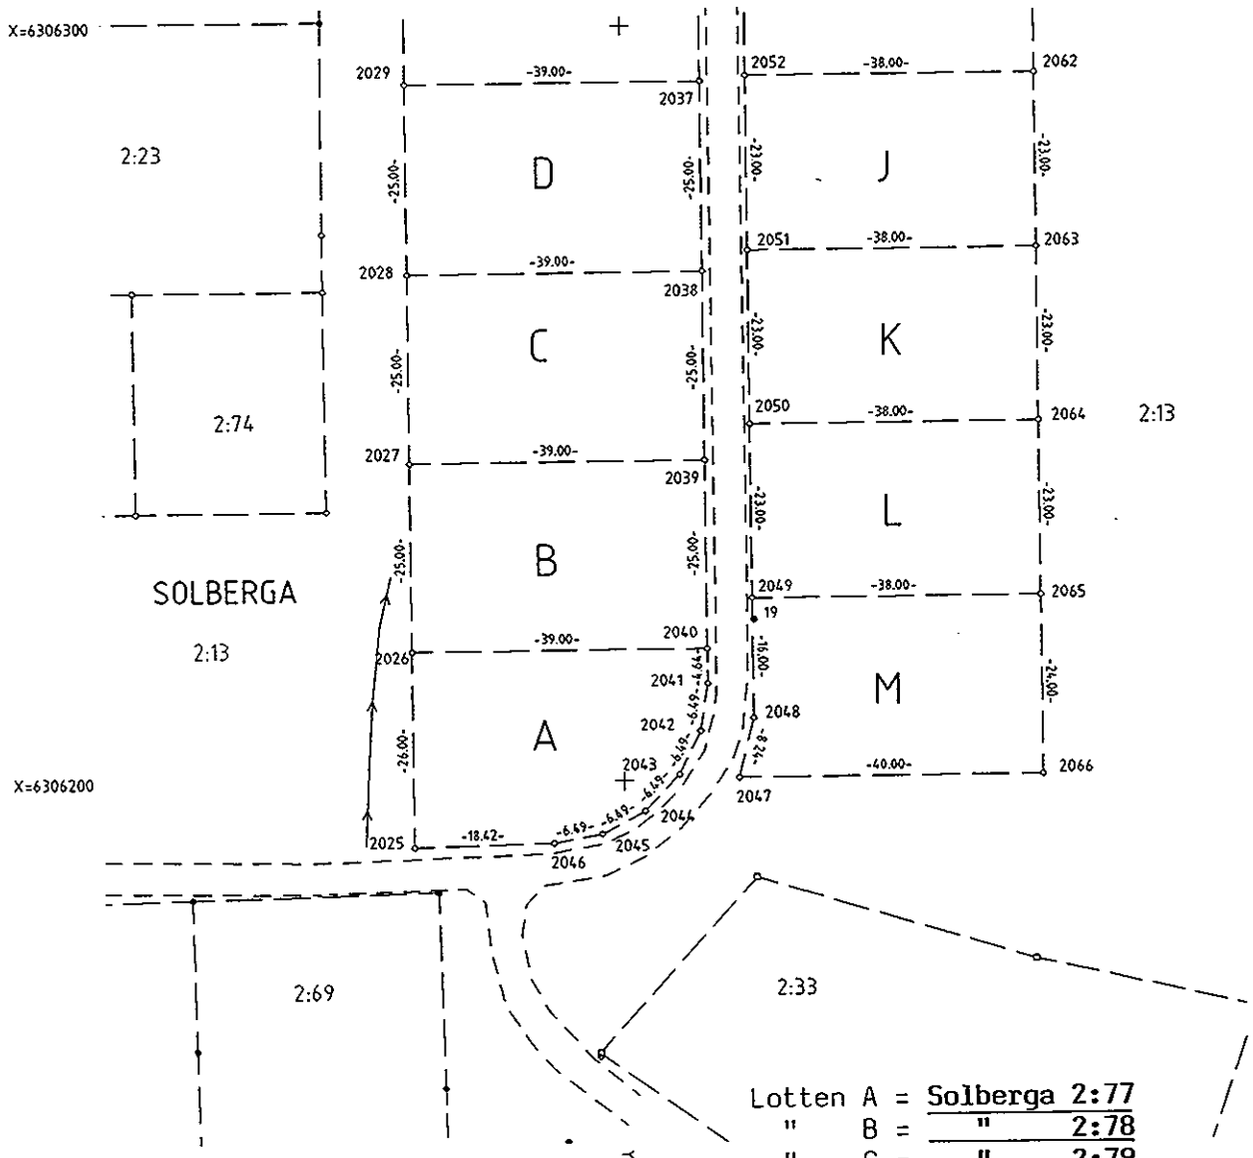

Lotten A =	Solberga	2:77
" B =	"	2:78
" C =	"	2:79
" D =	"	2:80
" J =	"	2:86
" K =	"	2:87
" L =	"	2:88
" M =	"	2:89

Nya gränser: Samtliga

Framställd genom: Nymätning	Koordinatsystem: 2,5 gon V reg 6	Skala 1 : 1000
För det tekniska innehållet svarar	Reg karta, lägesangivning: 5571028	Beteckningsstandard: HMK-Ka.D

mt/Ro