


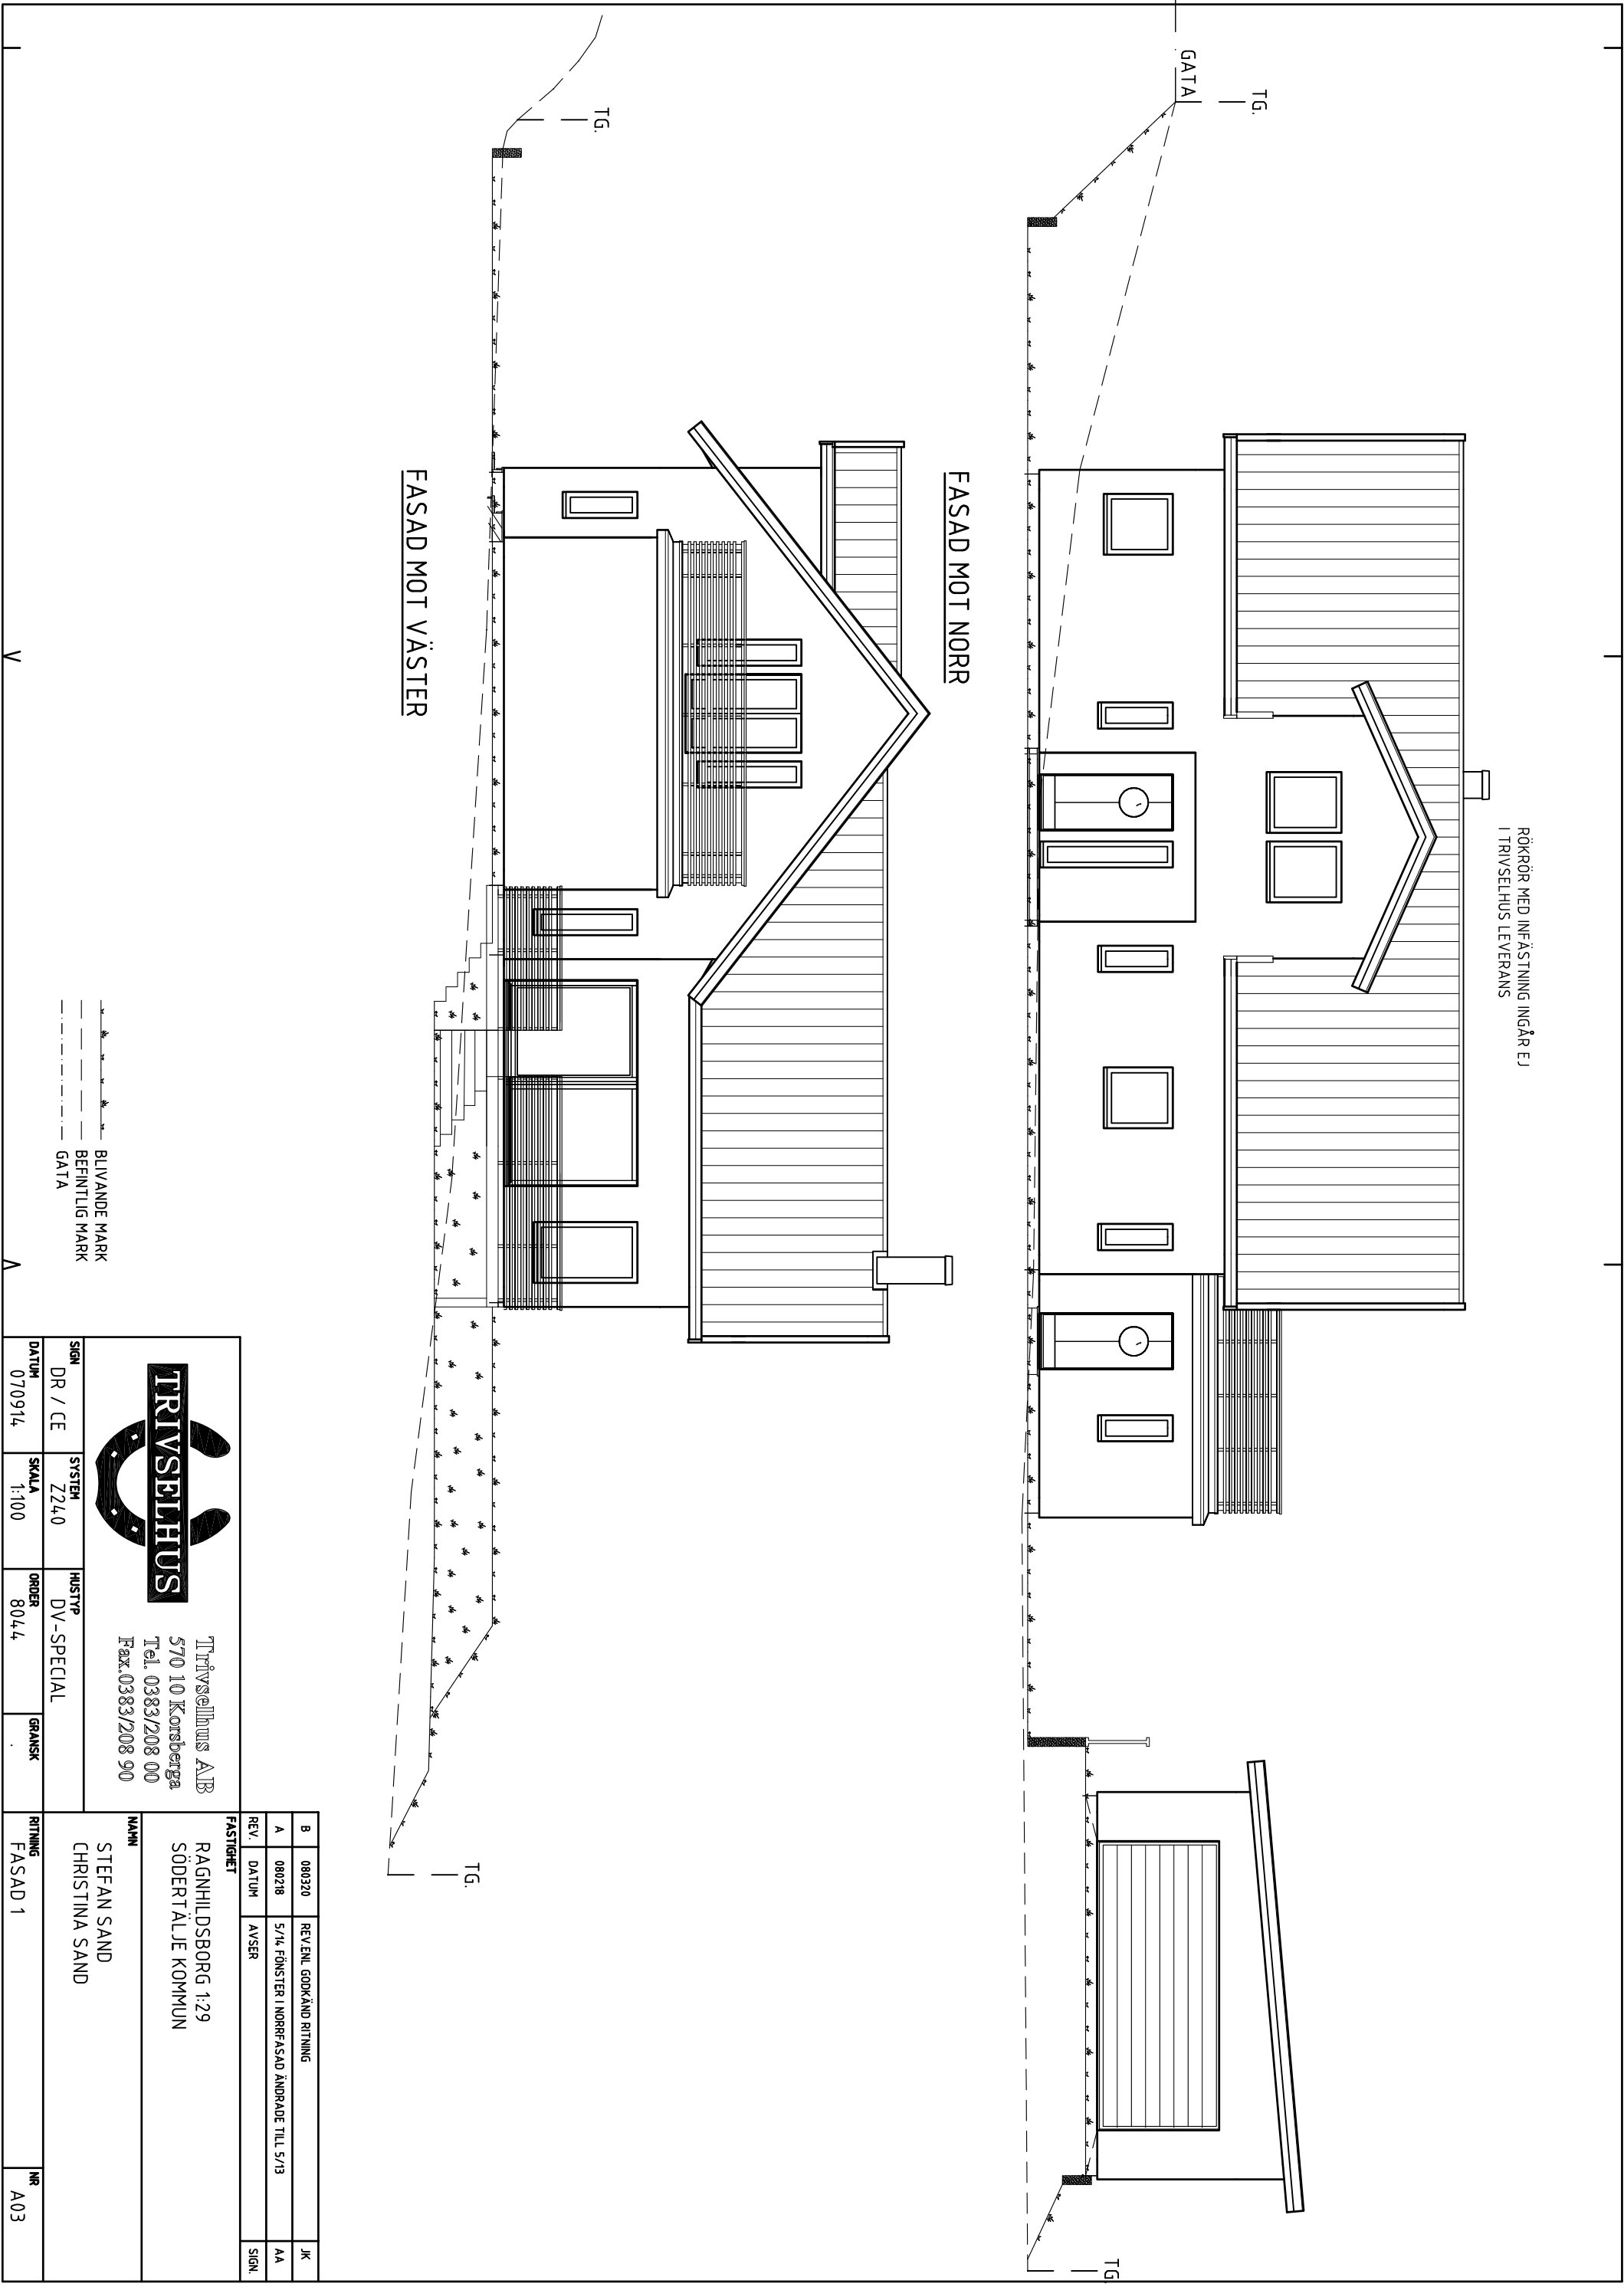

RÖKRÖR MED INFÄSTNING INGÅR EJ
I TRIVSELHUS LEVERANS

BLIVANDE MARK
BEFINTLIG MARK
GATA



Trivselhus AB
570 10 Korsberga
Tel. 0383/208 00
Fax. 0383/208 90

RÅGNHILDSBORG 1:29
SÖDERTÄLJE KOMMUN

STEFAN SAND
CHRISTINA SAND

SIGN		SYSTEM	HUSTYP	FASTIGHET	
DR / CE		Z240	DV-SPECIAL	RÄGNHILDSBORG 1:29	
DATUM		SKALA	ORDER	SÖDERTÄLJE KOMMUN	
070914		1:100	8044	STEFAN SAND	
			GRANSK	CHRISTINA SAND	
				RITNING	
				FASAD 1	
				NR	
				A03	