Karta

över ett område

beläget å fastigheten

1/8 mtl. Astranna Nästegården 4 12 utt. 6gd

i Flo *socken av* Skaraborgs *län;*

upprättad vid avstyckning år 1933 av

Edmund Hide

Distriktslantmätare.

Avstyckningsbeskrivning

Bet. å kartan	Ägoslag	Areal		
		Hektar	Ar	Kvm
A	avrösn. jord	0	25	33

Med det avstyckade området följer rätt begagna vägen intill området över stamfastigheten till allmän landsväg.

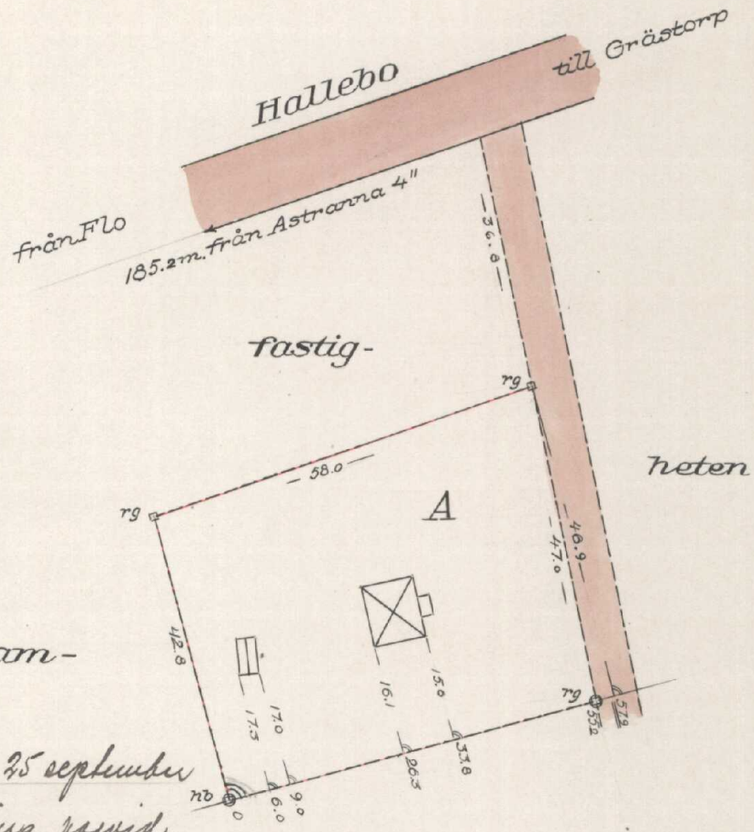

§ 223. År 1933 den 25 september blev den avstyckning, varmed denna karta upprättats, fastställd av överlantmätaren i Skaraborgs län; belägen

På ambetets vägnar
F. B. Harris

Registerbeteckningen är för:
stamfastigheten Astranna Nästegården 4 12
styckningslotten Do. Do. 4 36

Skala 1:1000

10 5 0 10 20 30 40 50 60 70 80 90 meter

Bl. nr 52. — SRA III — 5000

STATENS REPRODUKTIONSANSTALT 94292

16-FLO-150 Dnr. 121.