


523 Kv. 110

wd

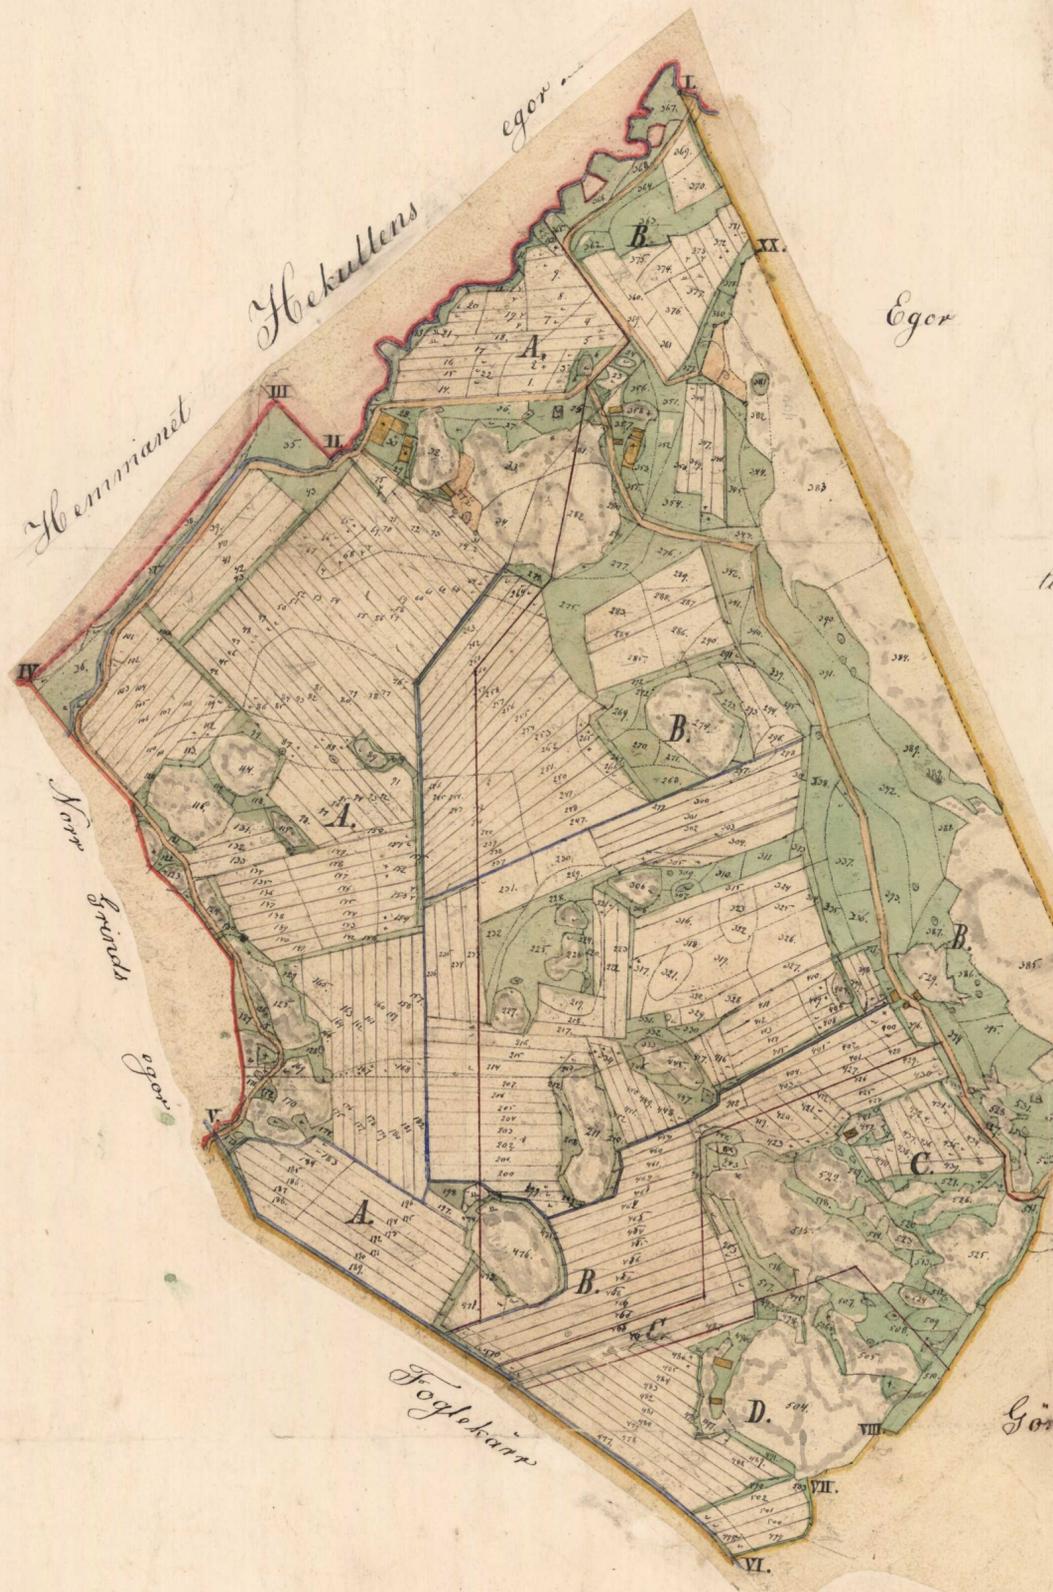

till

Hemmanet

KARTA  
 öfver alla egorne till  
 Hemmanet

# HUMLEKARR

2 Mantal Krono Skatte  
 uti Bohus Län  
 Lwille Härad och Loken  
 Upprättad vid Laga Skifte år 1874.

*H. Buscke*

A = R. Nr. 12  
 B = R. Nr. 13  
 C = R. Nr. 14  
 D = R. Nr. 16



Hemmanet

Klewa



År 1876 den 7 december har tillika handt  
 Egodelningsrätt fastställt det på denna karta  
 upptagna laga skiftet af 2 mantal Humle-  
 karr: tillika jorden. Betygas.  
 På Egodelnings Rådhus vägnar  
 L. Nomin.  
 L. Nomin.  
 Ch. O. 150.  
 v. J. Kenna





**Akt nr:**

**14 - KVI - 523**

\*AU\$14-KVI-523\*

**KVILLE**  
**523 pm**

87 sidor

523

Protokoll hållet vid sammankommandet  
bland laga skifte. 42<sup>te</sup> mentals Huv.  
skole i van Quells Gården, Lördagen den  
30 Oktober 1874...

Tusfjäder. Undersökning Landtmätare, bekräftad af  
skiftes god mannen Lars Ouse. Tolken och  
Andreas Jansson; Jördspöngen, församling af  
delige anmälde sig såjande: Johan Jakob och  
sonen nye af \_\_\_\_\_ 48.  
Alexander Johansen \_\_\_\_\_ 48  
Jant Henrik Johansen nye af \_\_\_\_\_ 4.

1. §  
Förordning förordnandet upplöses och bekräftad  
handlingen för godkänd. (Se ut inför Län A)

2. §  
Förordningsmännen faktarade ojsförlige...  
3. §  
Då väntet fråga faktarad samtliga delige  
att de medgifna fakta skiftet fullhet att se  
komma att gvalt förtages...

4. §  
Af förtärd handlingen upplöses: att ingone  
beläsat delad i 18<sup>te</sup> uti 2<sup>de</sup> lika latta gångh  
ort grundel gångh. Sam na nye af Johanda  
junta Alexander Johansen. är bekräftad med  
Län B, Jant Henrik Johansen nye under  
Län B, Jant Henrik uti de skifte, att utmarken ten

Jemmanen Tegelkard Givans och Porsgardens  
 junte Tegelkard blef utfordrad i 1876 af Land-  
 ten J. Pagenholms jural Humbekard bekommitt  
 att ett skifte under La. B, varand hade kartone  
 fastfaller. - Skutan forfinnes till skiftesloft  
 att skiftes arfad jord belaget emellan in och ut  
 egorne, hvilka ike ju nogen af kartone ~~var~~ <sup>var</sup> upp-  
 tagen tagt, och hvilket folides in samfallet  
 till: Jela skiftes loft -

5. §.

Som ingen af de fastedde kartone kan vid skift-  
 tet givas kommas ny matning af alla skiftes  
 lofts och fastlofts, hvilket af delegare god-  
 känds. Matningen kommas att med forsta fastlofts

6. §.

Som gamla kartone i effens ju ragnings  
 skickning var stycke, kommas med ragnings  
 utskickningen att upphjutas till de egorne  
 blifut uppmatt, och jural ragnings med  
 att ju burskinnung tillstads kommas.

7. §.

Alexander Johannes fastedde jural att Kopulung  
 Juanginam jural tillverkade yanderatt till ett  
 nickskycke Myrskagan offindrat fran det jural  
 ordhemman jural ju och ista utskickast annu  
 jural betraffer ingone, samt rattighet till mulla  
 till utmarken, och kommas detta att under skift-  
 tet nermard oleserord.

8. §.

Sedon for dyra intet vidare var att anteckna

justerars protokoll och sammantrast for  
 dyra upplasts.

Humbekard den 10 Octob 1874.

P. Embetets utsignad

*J. P. Busck*

Justerast, garkard. Som jural

Johann Jacob Andersson  
 Alexander Johansson  
 Johan Hennick  
 Johansson

Underskriftern tillstas

Lars Olsson, Andreas Johansson

1875 den 26 April.

Tiustads: Understucknad Landhusholdningens fôrskole  
dand Gud Maria Laura Asp: Solhu och Andars  
Janas: Sjööföreg, Garfvarn, till följande: Jucken  
kyrkan skick kungöande inställde sig följande Deleger  
Johan Jacob Andarsen, Alexander Johansen och Henrik  
Johansen från Humlekård. J. P. Ragnannar Edred  
Johansen från Foglekård Görangård, August Johansen  
från Foglekård Pergeid samt Hanssen från Samma Gam  
men, samt August Andarsen från Klefva.

10.5.

Förordningsmannen förklarade ojämförbart god utroff  
Ragnannar.

11.5.

Rikingsutskottningen verkställde följande omkring skif  
testaget Gäländ:

Emot Hekullen: I öfverensstämmelse med 1813 års  
författning ingekanta öfver Humlekård böjar raga.  
gen vid en sten der Jemmanen Humlekård, Hekullen och  
Klefva Jemmanstata No. I. och följande därefter baken  
ta No. II med undantag af de affärens bakkalmar  
Jucken tecknad Hekullen, derifrån öfver ständer gerdgård  
ta öfver af Widdesfjell No. III, öfver detta lönge branta  
öfver följande ta No. IV der Norr Grindt igor meta.

Emot Norr Grind: Likaledes i enlighet med förenamnd  
ingekanta öfver Humlekård följande gränser öfver nu ständer  
Lagnader ta bron öfver stora affärssticket genom Kär  
nel No. V, der Foglekård Görangård böjar angäuf.

Emot Foglekard Görögvid. Trän alla gemman förtedde  
 karta upprättad vid laga stift of S. H. Ahlman i  
 1842, enligt förtedt utslag behörigen förtfald, och quillen  
 Jales Komman att följis vid denna råjanssupptakning  
 Jalen. Aftappordet, eller rannan genom Kärnt följis  
 till No. VI, derifrån stände stengårdsgård till fötu of Luenn  
 stensbergt No. VII, vidare detta gft till No. VIII. Juansfrån  
 stände Jagnaden utgör stände till Stora Wittenbergt No.  
 IX de Foglekard Persgård möta.

Emot Foglekard Persgård erkändes enstämmit: ofvån  
 enstämmit med Jalden på marken föjande råjans.  
 Jvi No. IX följis ofvån of Stora Wittenbergt samt derfsta  
 stengården <sup>(at ofvån)</sup> till (Manicklofsbergt No. X och XI, Juansfrån  
 stände stenhagnaden emot Saldethörjet utgör grans  
 till Långkasbergt No. XII samt vidare detta berg offt  
 och mellanvarande Jagnaden till No. XIII de Stencheds  
 ofvån möta.

Emot Stenched följis råjansen ofta stände stenhagnaden  
 till No. XIV ofvån Örnemys de gemman Klefsen  
 börjar angränsa <sup>otta</sup> i ofvån enstämmit med karta ofvån  
 utmarken (Hambekard samt Foglekard Pers och Joms  
 gården, upprättad i 1816 of Landtmätaren J. Bagnsteden,  
 quillen karta unnt behörig förtfald).

Jfrån gemman Klefsen, som vid Jitnärande punkt  
 börjar angränsa, förteddes karta Junte förtfaldt re.  
 gångsprotokoll, upprättad vid laga stift of Landtmä-  
 tar S. H. Ahlman i 1852, quillen erkändes, och at  
 vidare följande rästreckning. Trän Stenched

grans följis stände Jagnad till Högilidsbergt  
 No. XV, derifrån berg offt till fösta gårdsgården uti  
 Affemysbergt No. XVI, derfsta rakt till gårdsgården  
 i Affemysklofsen No. XVII, Juansfrån råjansen till kaled  
 drages rakt till No. XVIII, gårdsgården i Affemys.  
 orten vidare derifrån till Strippelklofsen No. XIX  
 Jvi quillen punkt ut rakt linia följis ofvån Kärnt  
 Jullet No. XX, <sup>at</sup> vid Juans vestra fot ut + var utbyggd,  
 Jvi quillen märke stände Jagnad utgör grans till  
 No. 1 der börjar Jvorden. Samtliga Jvi fört la.  
 skrifne råjansen godkändes of de närvarande, men  
 under förtörande of Råjannarne att deras tid of  
 tillåter dem att ofvån protokoll Jvöringen.

12. d.

Graderingen börjades nu, delegat närvarande, Jvaren  
 der de underlätades en grundens för de Jvaren, of  
 förtfaldt den 27 der följande.

13. d.

1875 den 28 April.

Jemte fört antecknade förtörningemän ut ofvån.  
 gem inställde Jv nu Jvval Herr Kaptenen ut Rid-  
 daren Sonnenstein, Jvi att, i enligt med förteddes  
 ordres, beake Soldatens rakt, i fråga om utvån  
 of betesmark till Jamma. Orden of följande lydelse  
 (J. ut utvån L. B.).

14. d.

Efter en flend ofvån Jvöring ofvån komman vederbö-  
 rande på fört of förtörningemannen, om at om  
 rakt

2

betesmark som skulle tillhöra Jaldottorp, samt  
samma intändes och i karta utmärktes, samt  
antecknas att genom detta bestämmande förordens  
rätt till bebyggande af betesmark; i Jaldottorp  
Porsgården och fortfarande bibehållas som förtid.  
Sedan Kompani ombudet förklarar sig godkänna  
att område som befunnit bestämmt till betesmark i  
torpet aflägnade från Jaldottorp, samt samtliga  
skifteparter och omfattar

1875 den 29 April

i Samma förordningsområde och delgavs närvaro  
15. §

Prövat skillemåden emellan i och afvägring af  
skillemåden förordningsområden utåtande, som af dele-  
gats godkändes sig lydande. (Se af inför L. C.)

16. §

I de frågor som delgavs på befallningsrätt och som  
för skiftet skulle vara afgörande skillemåden och uppfattas  
förordning som bekräftar afhandlingarna sig lydande. (Se af  
inför L. D.)

17. §

I Jaldottorp Alexander Johannesen sig skulle sig väg i  
utmarken på egen och skall sedan under skiftet i  
samma utläggas till 16 fot bred.

18. §

Som nu i vidare <sup>kan</sup> förordning för en uträkning av verk-  
ställ, uppfattas förordningen sedan protokollet

behaftat justerat.

Humboldt den 29 April 1875.

På Embetets vägnar

*H. Fusch*

Justerat, godkänt. Samt af  
Jaldottorp och Porsgården  
Alexander Johannesen  
Jaldottorp och Porsgården

Underskrifternas bevitnelse

Lars Olsson      Andreas Jonasson

19. §

1875 den 31 Maj

Trostads förut antecknade förordningsområde samt  
skifteparter delgavs.

20. §

Plan till delning skillemåden emellan var nu sig uttrakt  
med att samtliga skillemåden emellan både Nordgården  
och bibehållas utmed vägen, därifrån tilltill en tomt  
kullen till bebyggelse af den Angwallen, egofjuren Nr. 278  
der kund bekräftar och skillemåden drages en del långt ned  
genom samma gård, der i egofjuren Nr. 260 kund bekrä-  
fts och linien drages parallellt med stens slappskit  
den der linien offrad gamla uttrampade lagsgrän, samt  
efters skillemåden sig till stora härrännan, Hårgården  
och i skiftet framställer förordningen sig att förordas

fjerdalarnas bekvämlighet att skilja med bebehållande af gamla tomtens, men som utmärken för att från enigman näst offskildt lag för ike Henrik Johansson förmåle mentat kunnat beredas sammanhang med enigman, utan för denna bekvämlighet utlagd: ett förskjuldt skifte med om en rad lina för Kläva och till Döjehäns grän. - Johan Jacob Andersson förmåle mentat för att bekvämlighet i skifte. Lägenheten kinnaten, ad förskjuldt bebehållande med föret bekvämlighet för, samt utmärken för tauntens, samt Alexander Johansson 188<sup>de</sup> mentat lagd: sammanhang med lägenheten efter en rad lina genom karrén till öfver ändan af samma äkrlige samt vidare genom Hallatorpet och upp till gatan, hvilket följ till Döjehäns grän.

21. S.

Emot denna skiftelaggingen som för deligen utsefles, anförde af Johan Jacob Andersson att för anför sig för för för andel af den gamla karrén, och för denna förmåle af den gamla jorden, äfven att bekvämlighet för 188<sup>de</sup> bords flyttas: Hallatorpet för att äfven denna äls bekvämlighet mera karrén, Henrik Johansson ykade att utmärken skulle istället klyfvas längat, efter men bekvämlighet ändring förlagt: enigman, samt godkänd planen: öfver, liksom Alexander Johansson ike gade något att anmärka mot den utsefles skiftelaggingen. - Efter en stund äfven laggingen godkänd utmärkes skillemått samt förmedel deligen om den föreslagna förändringen mot 188<sup>de</sup>

Juarensom följden för denna ykade eller något förmåle. Däremot kunde jag deligen ena om det af Johan Jacob Andersson vänta ändring förlagt, juarens förmåle förändring men nu komma att öfver utsefles.

22. S.

Den lägenhet som Johannes Johansson för närvarande under Anna ~~M~~ Johansson till bekvämlighet, ad som id bekvämlighet Henrik Johansson förmåle mentat, som genom skiftelaggingen tillfallit Johan Jacob Andersson, juarens underberande bekvämlighet att underlag för skillemått utsefles ut karrén.

23. S.

Underteknad förklarar att sedan förändring, men nu jagt öfverlaggingen rörande tillsten om skiftelaggingen uppgiften förändring till Orsör den 2<sup>de</sup> Juni 1875, de uträkningar skall vara kompletta och verkställ.

24. S.

1875 den 2 Juni

Tillfälls: Underteknad Landstämman jämte föret bekvämlighet de godt med och deligen.

25. S.

Utsefles: skiftelaggingen följ öfverlaggingen för deligen för lydande (se och inför den E.).

26. S.

Utsefles föret och juarens och en deligen ansefles dem tillfallande ykade.

27. S.

Likaledes utsefles nya område för toget Hallan, juarens öfver utsefles att lägenhetsinnehafvaren fört



Jarande egn gagns bete för sin kreatur i Henrik  
Johanssons utmark.

28. S.

Ståndspänsen räknades och besigtigades, varefter delegerad  
på förordningsmannens förslag öfverenskommo om  
skattlikviden, på sätt upprästad förning närmare inrättad  
er.

29. S.

I öfrige afsett efter skiftet uppkommande omfattning  
frågor förklarade sig jämvel delegerad, med anseende  
af gäfslikviden, föraren förordningsmannen kom-  
mer att öfverläsa uttalande. Förningen behåller pro-  
lokallet för lydande. (Se ned införl. 5.)

30. S.

Uttalande: Höfderförordnings frågan öfverenskom-  
ma för lydande. (Se ned införl. 4.)

31. S.

Sedan nu intet vidare var att förordray förklarades  
denna förordning ställd, med underrettelse att den med  
samma iniföring för desofver anförd besvär, ställ-  
de till öfverändran inom dvide förord Egenförnings  
Rätt inom 60 dagar följande vid talan förklarad.

Protokallet justerades och sammantredt upplästes.

Hummelkarr den 2 Juni 1875.

På Embetets vägnar

H. Busch

Jufferud, godkänd. Samt öfver

Johan Jacob Andreasson  
Johan Henrik Johansson  
Alexander Johansson

Underskriftens beaktning

Lars Olof Andreasson

1874

13 578. La A 13

Inf. den 1. juli 1874 af Hm  
d. 3 Juni 1874

Til Kongens Befalningskammer i Gøteborg

Resol.

Som samtlige delegere i skiftet gennem almanhuug-  
telse blefvet upmanede at inom en måned gter  
sig efter anfoeringen i fall af befaghet, men med  
gtrande ej inkommet, uerdes Her. Kommissioudent  
mataren R. T. Busch pmed forordnad at verk-  
stalle laga skifte a alle egorne til 1/2 mantal  
skatte Humlekarr i Quille Jorkeu, Och uerde  
delegarne med Tjugofem Rds uete jente skede  
erftning, forlejudet att, efter verkstallet gradoring  
a de legor, som skola delas, flakasta eller flum  
ploja och derefter branna jorden, eller bestfo-  
ra matpad innan foratningen hunnet verkstalles, ske  
lunde detta forordnande afserjames til foratningema-  
nen, som her med ber om des ematigants flyndant til inkomme.  
Gøteborg a danskantist den 4 August 1874  
Landstingets Medlem.

Løsen 25  
Mængden 3  
Och sig 25  
Yen 25

Henrik Carls Andersen

Odnjukant anholder om forordnede for kommis-  
jens Landstatarer R. T. Busch att verkstalle laga  
skifte a alle egorne til 1/2 mantal Krono skatte  
Humlekarr, inom Quille Jorkeu och Jorkeu.  
Hemman og of underlekned for 48  
Alexander Johansen 48  
at Henrik Johansen 4

Humlekarr den 30 Juni 1874

Johan Jakob Andersen

Kungörelse!

Jakt för verkställande af laga skifte i  
 12<sup>te</sup> mantal Humlekärn i Lilla Juker,  
 Jär jag utgåll sammanträd därstädes hos  
 Johan Jacob Andersson till Lördagen den  
 10<sup>de</sup> nästkommande Oktober kl. 10 fm, föränd  
 jmväl rågångsuppgående omkring skiftet.  
 Laget förkommer. Till detta sammanträd  
 kallas jämte samtliga deljare och rågsan  
 nar till stadskommission, förhöll med de kor  
 tor och handlingar som för tillfället kunna  
 vara upplysande.

Trettioandra Staga den 19 Septemb. 1874

P<sup>o</sup> Embetets sagnar

J. F. Fusch

Uppläst i Lilla kyrkan 20/9 1874

af J. V. Thureström.



2  
Kungörelse!

Till författning af laga skifte a<sup>o</sup> 12<sup>te</sup> met  
Kumbekard i Lulle församling, för jag uttö  
sammantröde deslödes för Johan Jacob Anders  
son till Måndagen den 26 dennes kl 10 fm.  
Jorvid jernväg ifrågakommes rådgångsuppgående om  
kring skiftelaget. Till detta sammantrod hel  
tas därmed samtliga delegar och rådgångar, för  
de med de kartor och handtegnen som för tillfället  
kunna vara upplysande.

Trottslands Hög den 8 April 1875.

P. Embetets vägnad

J. T. F. F. F.

Uppläst i Lulle kyrka den  
21 April 1875 af J. V. Thurellson.

Litt C.

Utlåtande 17

Förättningsmannen beflöta i betraktande  
af markens best. effektivitet, att all jord öfver till och  
med 4 grader beräknas som iussumptionsjord, och  
all öfrig jord afropas.

Humboldt den 29 April 1875.

P.ö. Embetets vägnar

H. Busch

Lars Olovsson. Andreas Jonasson

I de frågor vid skifte i Hembekard församling är god beståndsrätt och som för skiftet skola vara af gjorda afrensningarna i anse följande:

1<sup>o</sup> Egallte mot angifvande gemman skiftet kommer g.

2<sup>o</sup> Delninggrundens fjändelarna emellan befuor innehafvet i de god som äro delade vid 1813 års skifte och öfrige marken gemmantalet, hvarse likasam del. ninggrundens emellan Johannes Andra<sup>nas</sup> och skolan der Johannes befuor gemmantalet samt att dema skiftet emellan bekomme utmark för sin tillhöfver länhet i förhållande som hvar länhet innehafver efter uppskattningens värde mot det återstående uppskattningens värde af fjändelens innehafvade god så att deri äro inberäkna de uppodlingar som äro gjorda af utmarken, vilka rena vara skedd i länheten af följande:

3<sup>o</sup> Tre samfälliga plötter ofoljes:

a) Soldattorpets två så väl in som utgör efter ort län och bygd samma undergårdens befuor bestånd.

Utklänad akt  
1485-301

b) Hvard Byvägen för Fogelkärens och två klöfrens grans.

c) för byvägen genom tonterna och utmed gagnaderna för bälsmarken ut gagnar som följande i utmarken samt vidare i Soldattorpets 18 fot bred.

d) ofloppsörke genom häret och

e) baken utmed Skullen bade två nu bestitly bred.

f) 4 fot ofloppsörke utmed nuvarande skillemars fjändelarna emellan samt vidare till nu rannan i häret;

g) 4 fot öre emellan Ormhagsvallen och ängen i ena församlingen

Samt Ansvallen i andra leden,  
 i) afstoppade till lika bred från Hallen med gemensamt  
 härad och till skott med uträmpade korfångaren.  
 i) Landstätt i vid Smidjehallen och 12 fets utst.  
 k) — i ofvan Nordgårdt jemväl efter utstokad område  
 samt lika bred utst.

I öfrigt antecknas: att Isten till gynnad och öfrige behof  
 för tagar för den frifinnas, så att tillfä till merken genom  
 köpför ordet för litet som möjligt skada, öfrifinnas att  
 i guldets skottet öfrige igen skulle för något stället  
 fändas i mellanliggande berg, för i sådan gagnar för ned.  
 med lompige stället

Härmed är den 29 April 1875.

göran jacob Andersson

Alexander Johansson  
 Johan Henrik Johansson

Underskrifternas beaktning

Lars Olsson. Anders Johansson

Kungörelse!

Att Laga Skiftet inregermanat Skimmelskär  
 i Lwille Lökens kommit att fortsättas. Mändar  
 gen den 31<sup>te</sup> inregermanande Maj- derom för jag  
 härmed det underretta med kallelse till inder:  
 börende delegane, att nämndel dag till 9 f. ov.  
 Jannuarträda i wändigt stället.

Trottlandas den 18. Maj 1875-

På Embetets wägnad-

R. J. C. Busck-

Uppläst i Lwille kyrka 1875 den 28 Maj af

O. B. Busck

## Ettåtand

Förättningmännen hafva tagit Johan Jacob  
Anderssons anmärkning i afseende, att finna  
att om Henrik Johanssons skulle tilläggas mera  
af Kärrmarken lät det sig icke göra på annat  
sätt utan att skada återlagena så att skillnad  
skedd mellan drag för 148<sup>de</sup> gånge öfver  
Kärrit öfverför bergskollen Nr 476 af nedanför kal.  
len Nr 211. samt derföre åter utkände nedre bergskol.  
len Nr 227. till ~~nya~~ utvisade linier, hvilket de  
komme att fåttas närmare öfver, med lampligt  
och så att nya skillnadslinier fåttas i ena, och följande  
i andra änd, emåd jag de i yngre parallellt med  
afslappadhet, och i öfifit komme i en riktning som  
gjorde förifit för vattnets ofledande, men som  
genom den nu bestrifade ändringsåtgörden följaren  
skulle blifva ytterst oformlig och de ifället  
Henrik Johanssons bekänna nära näst dubbelt  
med Kärrmark emot Johan Jacob Andersson, kunne  
icke förättningmännen tilltro sig att kunna befall  
ta det väckte ändringsförslaget, utan för bura vid  
utvisade planer, onfende förättningmännen ingen  
of delade därigenom lidande.

Humbekad d. 31 Maj 1875.

P. E. Dubbelts utqvad

P. E. Dubbelts

Lars Olof Andersson, Jonasson

Följande förningar vid laga stiftet i Jemman  
 Humlekard är öfver emellan denna dag ingagne; nemlig.

1: Tjuträde af lottene sker till nästkommande gård när  
 juan sin grada bergat, så vidt stiftet vinner laga kraft,  
 dock en lägenhetsinnehafaren i Skellan att låta sin  
 äbyggnader quarsta till den 1. Juli nästkommande år,  
 och en derifrån af bortford den gifvel som faller efter  
 detta är fourage, men får i taga matgod till gifvelleland  
 mig;

2: Skogsliquiden sker sålunda att Alexander Johansen  
 ger att inom 3. 1. April 1877 öfverka följande nu utomrik-  
 ta träd, nemlig: Ormhagen 17 allred, ; Røjkas 3 asp och  
 7 björkträd, ; Ormhøy 2 allred, 4 asp och 2 björkträd,  
 omkring galan. 1 al och 3 björkträd, samt: Nordgård  
 3 al, 1 ronn 4 asp och 3 björkträd, Juarigman skogs-  
 liquiden delgare emellan quittat;

3: Gårdgårdgårderna uppfattas och underhålls gemensamt  
 af bäde delgare med undantag deraf att 188<sup>de</sup> under  
 Gården Gården af nämna gårderna så långt juan en skat-  
 ten sig;

4: Beträffande oflossordikens underhåll, kommer för  
 råman att fortsätta underhålls gemensamt, (lika  
 som oflossordet från kröken vid Angvallen och den  
 storvannan, men öfver öken underhålls af juan och  
 en öfver sin egen, samt en den ge-förings skattdige  
 rättighet till riksjorden, dock att försöring deraf ej får  
 ske under den tid nästkommande grada finis, så att öken  
 öfver skattdige;

5. Johan Andreasson ~~af~~ emottages af quællera  
Gårdningarna

Humbekad den 2 Juni 1875.

Johan Jacob Andreasson  
Johan Henrik Johansson  
Alexander Johansson.

Underskrifternas bevitnelse

Lars Olof Andreasson Johansson.

Uttalande.

Jam deligare ike kunnat förena sig om gäffel  
och gäffelsföretningar, hafva förordningsmännen  
tagit sig om sig i betraktande, och därvid funnit,  
att Henrik Johansson bekommit mer af den  
sista lättnad gäffeln jorden än han kunnat, men der-  
med bekommit mindre af kornjorden, hvilket i pro-  
portion något för mycket tillfallit andre delägarna,  
och anf. Salids förordningsmännen Henrik Jo-  
hansson styrelsens utgifna gäffelsföretning, hvilket  
bestämmer till 40 lapp, kvarje lapp till 1 kub. fot  
rymd oblandad gäffel, att utgöras gäffeln kvarden  
under gäffeln sommaren 1876 af 77, till arens träd  
bruk, och af hvilket lapp Alexander Johansson  
inholer 4 lapp.

Humbekad den 2 Juni 1875.

P. Embetets utgående

H. Busck

Lars Olof Andreasson Johansson

Ego. Beskrifning och Taxerings Längd  
 öfver alla egor till Hemmanet "Hummekarr"  
 i Mantal-förmedlet från 1 helt i Lwille Härad  
 och Lohers af Bohus Län, upprättad wid Lager  
 Skiftes därstädes, af underskrifnad Landtmä-  
 tare. År 1875.

Ego. Hemmans namn =		Bemärk.	Tunnsmårgård						Afräs.			
			Åker och tømt			Äng och Od.			mårgård			
			Åker	Äppelträd	Åker	Äppelträd	Åker	Äppelträd	Åker	Äppelträd		
			Qvadr.	Qvadr.	Qvadr.	Qvadr.	Qvadr.	Qvadr.	Qvadr.	Qvadr.		
			1/2	1/4	1/8	1/16	1/32	1/64	1/128	1/256	1/512	
1	Mordgården	bergjord	1.1	68	61	82						
2	Q°	d°	1.1	88	80	00						
3	Q°	d°	1.3	52	40	00						
4	Q°	d°	1.1	80	72	73						
5	Q°	d°	1.1	126	119	53						
6	Q°	Ängbackar	3.				75	25	00			
7	Q°	mylla	1.5	78	52	00						
8	Q°	d°	1.5	145	96	67						
9	Q°	d°	1.5	35	23	33						
10	Q°	fembank	3.	36	12							
11	Q°	Ängbackar	2.				22	11				
12	Q°	Jordfall	6.							30	05	
13	Q°	Äng	2.				130	65				
14	Q°	Sandjord	2.	112	56							
15	Q°	d°	2.	55	27	50						
16	Q°	d°	2.	62	31							
17	Q°	d°	2.	105	52	50						
18	Q°	d°	2.	63	31	50						
19	Q°	d°	2.	135	67	50						
20	Q°	mylla	1.4	60	42	86						
21	Q°	d°	1.4	70	50	00						
22	Q°	Sandjord	1.2	95	52	78						
23	Q°	bergkullar	50							70	01	40
24	Q°	Ängbackar med vägnar	4				60	15				
		Öfverföres		1468	969	74	227	116	00	100	06	40
				97	25	63						

25	Ängbacken	Öfverfördat	14 65	9 64 74	2 87	1 16	1 00	06 40
26	Betsmark	d'	4		1 20	30	1 00	16 67
27	D'	d'	8				1 05	13 13
28	Tornstebacken		5				1 45	09
29	D'		5				20	04
30	D'		10				1 35	13 50
31	Smedjilden		12				60	05
32	Bergkullen		50				2 10	07 20
33	D'		50				3 75	07 50
34	D'		100				1 35	01 95
35	Wester om bäcken	Äng	4		2	50 00		
36	D'	d'	2		2	1 00 00		
37	D'	Skoglid	8				70	08 75
38	D'	berg	100				1 90	01 90
39	Skolmaran	flätjard	1.2	1 80	1 50			
40	D'	d'	1.2	1 82	1 51 67			
41	D'	d'	1.2	2	1 66 67			
42	D'	d'	1.2	1 75	1 45 33			
43	D'	wänning	2	80	40			
44	Flaten	lennylan	1.1	75	68 18			
45	D'	d'	1.1	65	59 09			
46	D'	d'	1.1	62	56 36			
47	D'	d'	1.1	52	47 27			
48	D'	d'	1.1	85	77 27			
49	D'	d'	1.1	1	90 91			
50	D'	d'	1.1	70	63 64			
51	D'	d'	1.1	80	72 73			
52	D'	d'	1.1	75	68 18			
53	D'	d'	1.1	1	90 91			
54	D'	d'	1.1	1 25	1 13 69			
55	D'	d'	1.1	90	81 82			
56	D'	d'	1.1	85	77 27			
57	D'	d'	1.1	1	90 91			
58	D'	d'	1.1	95	86 36			
59	D'	d'	1.1	80	72 73			
60	D'	d'	1	1	90 91			
61	D'	d'	1.1	80	72 73			
62	D'	d'	1.1	70	63 64			
Öfverfördat			38 71	30 63 46	2 07	2 96 00	16 05	92 00

63	Flaten	lennylan	1.1	45	40 91			
64	D'	d'	1.1	80	72 73			
65	D'	d'	1.1	80	72 73			
66	D'	d'	1.1	75	68 18			
67	D'	d'	1.1	65	59 09			
68	D'	sandlennylan	1.2	1	83 33			
69	D'	d'	1.2	75	62 50			
70	D'	d'	1.2	95	79 17			
71	D'	d'	1.2	70	58 33			
72	D'	d'	1.2	70	58 33			
73	D'	d'	1.2	85	70 83			
74	D'	d'	1.5	1 10	73 33			
75	D'	Trodjilden	1.2	65	59 17			
76	D'	lennylan	1.2	85	70 83			
77	D'	d'	1.2	92	76 67			
78	D'	d'	1.2	1 22	1 01 67			
79	D'	d'	1.2	1 72	1 43 33			
80	D'	d'	1.2	1 40	1 16 67			
81	D'	d'	1.3	1	76 92			
82	D'	d'	1.3	90	69 23			
83	D'	d'	1.3	85	65 38			
84	D'	d'	1.3	65	50			
85	D'	d'	1.3	52	40			
86	D'	d'	1.3	50	38 46			
87	D'	Weller bergen	1.5	1	66 67			
88	D'	d'	1.5	1 25	83 33			
89	D'	bergkullen	1 00					48
90	D'	wänning d'	7					45
91	D'	nygjord flätbotten	1.5	85	56 67			
92	D'	d'	1.5	48	32			
93	D'	d'	1.5	48	32			
94	D'	d'	1.4	70	50			
95	D'	d'	1.4	62	44 29			
96	D'	d'	1.4	62	44 29			
97	D'	d'	1.4	1 25	89 29			
98	D'	d'	1.4	1 05	75			
99	D'	wänning	5					80
100	Broflaten	Öfverfördat	2	65	32 50			16 00
Öfverfördat			68 94	53 72 29	2 07	2 96	17 78	1 19 31

Ojverfordt

101	Profleten	Sandlenryggen	1.1	85	77.27				
102	Q	d	1.1	1.03	93.64				
103	Q	d	1.1	1.12	1.01.82				
104	Q	d	1.1	1.10	1.00.00				
105	Q	d	1.1	1.10	1.00.00				
106	Q	d	1.1	1.10	1.00.00				
107	Q	d	1.1	1.18	1.07.27				
108	Q	d	1.1	55	50				
109	Q	d	1.1	58	52.73				
110	Q	d	1.2	55	45.83				
111	Q	d	1.2	70	58.33				
112	Q	d	1.2	63	52.50				
113	Q	Krumtåne	2	53	26.50				
114	Q	bergkuller	100			2.30	02.30		
115	Q	d	100			50	50		
116	Q	d	100			3.30	03.30		
117	Q	omkring d beteshackis	12			48	03.33		
118	Q	d d	5			50	10		
119	Q	d d	10			30	03		
120	Q	d d	5			52	10.40		
121	Q	d d	50			40	80		
122	Q	d d	12			53	04.42		
123	Q	bergkuller	100			82	82		
124	Q	d	100			62	62		
125	Q	d	100			2.35	02.35		
126	Lider vid vägen		50			80	01.60		
127	Q		50			55	01.10		
128	Bateshackis		15			65	04.33		
129	Q		8			65	08.13		
130	Q		8			55	06.88		
131	Längstenskärrat	Mygjom	1.8	88	88.89				
132	Q	d	1.6	95	59.38				
133	Q	d	1.6	1.05	65.63				
134	Q	d	1.6	70	43.75				
135	Q	d	1.6	65	40.63				
136	Q	d	1.6	55	34.38				
137	Q	d	1.6	70	43.75				
138	Q	d	1.6	70	43.75				
139	Q	d	1.6	60	37.50				
140	Q	d	1.6	55	34.38				
141	Q	d	1.6	55	34.38				

Ojverföres

68.34 53.72.29 8.07 2.96 17.78 1.14.21 87.24 68.24.60 8.07 2.96 33.52 1.78.79

Ojverfordt

142	Längstenskärrat	Mygjom	2	55	27.50				
143	Q	d	2	55	27.50				
144	Q	d	2	62	31				
145	Q	d	2	70	35				
146	Q	d	2	70	35				
147	Q	d	2	70	35				
148	Q	d	2	70	35				
149	Q	d	2	86	43				
150	Q	d	2	50	25				
151	Q	berg	1.4	85	60.71				
152	Q	d	1.4	85	60.71				
153	Q	d	1.4	72	51.43				
154	Q	d	1.4	70	50				
155	Q	vänning	1.8	67	44.67				
156	Q	d	2	52	26				
157	Längstenskärrat	Mygjom	1.3	1.05	58.33				
158	Q	d	1.2	1.05	58.33				
159	Q	d	1.2	1.05	58.33				
160	Q	d	1.2	1.05	58.33				
161	Q	d	2	1	50				
162	Q	d	2	1	50				
163	Q	d	2	85	42.50				
164	Q	d	2	1.05	52.50				
165	Q	d	2.5	1.05	42.00				
166	Q	fimbask	3	58	19.33				
167	Q	Mygjom	2.2	30	13.64				
168	Q	d	2	62	31				
169	Q	bergkuller	100					1.10	01.10
170	Q	d	100					2.80	02.80
171	Q	bateslider	50					25	50
172	Q	Q	30					30	01
173	Q	Q	20					40	02
174	Q	Q	15					50	03.33
175	Q	Mygjom	2.2	60	27.27				
176	Q	d	2.2	65	29.55				
177	Q	d	2.2	72	32.73				
178	Q	d	2.2	75	34.09				
179	Q	d	2	85	42.50				
180	Q	d	2	1.10	55				
181	Q	d	2	95	47.50				
182	Q	d	2	1	50				

Ojverföres

87.24 68.24.60 8.07 2.96 33.52 1.78.79 114.70 82.65.05 8.07 2.96 38.87 1.89.50

Year	Property Name	Location	Area	Value	Value	Value	Value
183	Brokärret	Myrjond	3	68	22 67		
184	D°	d°	3	60	20 00		
185	D°	d°	3	72	24 ..		
186	D°	d°	3	80	26 67		
187	D°	d°	3	84	28 ..		
188	D°	d°	3	60	20 ..		
189	D°	d°	2.2	2 35	1 06 22		
190	D°	d°	2.2	1 45	51 79		
191	D°	d°	2.2	1 45	51 79		
192	D°	d°	2.2	1 45	51 79		
193	D°	d°	2.2	1 25	44 64		
194	D°	d°	2.2	1 45	51 79		
195	D°	d°	2.2	1 35	48 21		
196	D°	d°	2.2	1 15	41 07		
197	Nedre Kärrat	d°	2.2	45	16 07		
198	D°	Äng	2.2			55	19 64
199	D°	Myrjond	2.2	1 25	44 64		
200	D°	d°	2.2	1 40	50 00		
201	D°	d°	2.2	1 40	50 00		
202	D°	d°	2.2	1 45	51 79		
203	D°	d°	2.2	1 15	41 07		
204	D°	d°	2.2	1 15	41 07		
205	D°	d°	2.2	1 15	41 07		
206	D°	d°	2.2	1 25	44 64		
207	D°	d°	2.2	95	33 93		
208	D°	Äng	2.2			65	23 21
209	Längehog	betesmark	6			40	06 67
210	D°	d°	8			45	05 63
211	D°	bergkullar	100			3 40	03 40
212	D°	beteslid	15			20	10 33
213	D°	d°	15			22	01 46
214	Nedre Kärrat	Myrjond	2.2	1 65	58 93		
215	D°	d°	2.2	1 65	58 93		
216	D°	d°	2.2	2 ..	71 43		
217	D°	d°	2.2	65	23 21		
218	Sparäpflaten	d°	2.2	75	30 ..		
219	D°	fembank	4.5	90	20 ..		
220	Klofuan	d°	4	50	12 50		
221	D°	Sandjord	2	50	25 ..		
222	D°	Myrjond	1.3	1 15	38 46		
		Öfverfjores		152 19	96 57 03	9 27	3 38 85 45 54 2 08 01

Year	Property Name	Location	Area	Value	Value	Value	Value
223	Klofuan	mylla	1.3	1 15	38 46		
224	Rågkas	betesmark	8				50 06 25
225	D°	d°	10				3 20 32 ..
226	D°	bergkullar	100				1 40 01 50
227	D°	d°	100				1 10 01 10
228	Rågkasängren		2.2			1 70	77 27
229	D°		2.2			65	29 55
230	D°		1.3			1 45	1 41 53
231	D°		1.6			2 10	1 31 25
232	D°		1.2			1 10	61 11
233	Lille Wädder	Myrjond	1.6	1 30	1 12 50		
234	D°	d°	1.6	1 30	81 25		
235	D°	d°	1.6	1 15	71 48		
236	D°	d°	1.6	85	53 13		
237	Ängwädder	Myrjond/pilarbotten	1.5	56	37 33		
238	D°	d°	1.5	80	53 33		
239	D°	d°	1.5	85	56 67		
240	D°	d°	1.5	1 ..	66 67		
241	D°	d°	1.5	1 20	80 00		
242	D°	d°	1.5	85	56 67		
243	D°	d°	1.4	76	53 57		
244	D°	d°	1.4	60	42 26		
245	D°	d°	1.4	47	33 57		
246	D°	d	1.4	44	31 43		
247	D°	Ängmylla	1.2	1 60	1 33 33		
248	D°	d°	1.2	1 05	87 50		
249	D°	d°	1.2	1 05	87 50		
250	D°	d°	1.2	92	76 67		
251	D°	d°	1.2	87	72 50		
252	D°	d°	1.2	83	69 17		
253	D°	d°	1.2	1 12	93 33		
254	D°	d°	1.2	1 33	1 10 33		
255	D°	d°	1.2	1 40	1 16 67		
256	D°	d°	1.2	1 60	1 33 33		
257	D°	d°	1.2	1 43	1 19 17		
258	D°	d°	1.2	1 65	1 37 50		
259	D°	d°	1.2	1 50	1 25 ..		
260	D°	d°	1.2	1 38	1 15 ..		
261	D°	d°	1.2	1 10	91 67		
262	D°	d°	1.2	1 20	1 00 ..		
263	D°	d°	1.2	1 50	1 25 ..		
		Öfverfjores		187 49	123 70 58	16 27	7 49 56 99 74 2 70 76

Ofverforst

187	49	125	70	52	16	27	7	49	56	49	74	2	48	76
190	10	78	57											
195	16	70	43	75										
196	16	55	34	38										
197	4					58	14	50						
198	4					105	26	25						
199	4					95	23	75						
270	12								95	07	72			
271	2								48	06	00			
272	2								55	06	27			
273	10								110	11	00			
274	100								4	60	04	60		
275	1					3	55	3	55					
276	1					1	20	1	20					
277	12					1	30		72	22				
278	6								42	07	00			
279	6								50	08	33			
280	8								46	05	75			
281	50								1	05	02	10		
282	100								6	40	06	40		
283	1	140	140											
284	1	60	60											
285	1	206	206											
286	11	165	150											
287	11	63	57	27										
288	11	60	54	53										
289	12	115	95	83										
290	12	75	62	50										
291	15					110		73	33					
292	14					68		48	57					
293	25	85	34											
294	2	105	52	50										
295	22	70	31	22										
296	15	62	41	33										
297	2	50	25											
298	12	40	33	33										
299	12	95	79	17										
300	12	190	153	33										
301	22	175	145	83										
302	12	175	162	50										

Ofverforst

209	35	140	17	18	26	68	14	83	18	66	35	3	14	73
-----	----	-----	----	----	----	----	----	----	----	----	----	---	----	----

Ofverforst

303	12	110	91	67															
304	12	155	129	17															
305	13	90	69	23															
306	100											1	05	01	05				
307	2													30	03	75			
308	3											55	18	33					
309	3											70	23	33					
310	25											70	28	00					
311	15											90	60	00					
312	2														45	05	65		
313	2														35	17	50		
314	2																		
315	15	165	110	00															
316	15	175	116	67															
317	15	125	83	33															
318	18	60	33	33															
319	25	185	74	00															
320	22	105	53	33															
321	2	95	47	50															
322	3	55	18	33															
323	3	70	23	33															
324	2	86	43																
325	2	86	43																
326	2	240	110																
327	2	110	55																
328	22	68	30	91															
329	22	45	20	45															
330	3	65	31	67															
331	6															42	07		
332	5															65	13		
333	100															30	30		
334	2	65	32	50															
335	4											1	20	30					
336	5															1	12	22	70
337	7															2	50	35	71
338	4															2	15	53	75
339	4															1	12	28	00
340	5															1	12	22	70

jata

230	70	155	28	60	34	35	17	42	09	74	51	4	20	55
-----	----	-----	----	----	----	----	----	----	----	----	----	---	----	----

Öfverfördt

230	70	153	286	343	35	17	42	09	74	51	4	30	35				
341	Stohagen	Äng	V 4				50	12 50									
342	Ö	d	V 3				120	40 00									
343	Smödykare	betesbacke	V 5						85	17							
344	Ö	d	V 10						170	17							
345	Ö	d	V 5						150	30							
346	Ö	Sandmylla	V 16	120	75												
347	Ö	d	V 16	115	71 88												
348	Ö	d	V 16	50	31 25												
349	Ö	lomylla	V 13	65	50												
350	Ö	d	V 13	70	53 85												
351	Maders	Äng	V 11				90	31 82									
352	Ö	d	V 12				92	76 67									
353	Ö	d	V 2				75	37 50									
354	Ö	d	V 1				175	175									
355	Ö	d	V 4				42	10 50									
356	Ö	d	V 25				65	26									
357	Tornstebacken		V 6						67	11 17							
358	Tornsteborg		V 50						115	02 30							
359	Nordgärdet	lomylla	V 1	155	155												
360	Ö	d	V 1	90	90												
361	Ö	d	V 11	70	63 64												
362	Ö	Ängbacke	V 15				70	46 67									
363	Ö	Äng	V 2				3 35	1 67 50									
364	Ö	d	V 35				95	27 14									
365	Ö	d	V 4				28	07 00									
366	Ö	d	V 25				150	60									
367	Ö	d	V 25				130	52									
368	Ö	d	V 4				56	14									
369	Ö	feryjord	V 22	90	40 91												
370	Ö	d	V 16	150	87 50												
371	Ö	d	V 22	60	27 57												
372	Ö	d	V 22	1	45 45												
373	Ö	d	V 22	95	43 18												
374	Ö	d	V 22	75	34 09												
375	Ö	leryjord	V 14	60	42 36												
376	Ö	d	V 13	130	1 00 00												
377	Ö	d	V 15	110	73 33												
378	Ö	betunmark	V 6						48	08							
379	Ö	Ängbacke	V 4				45	17 25									
380	Ö	betesbacke	V 6						70	11 67							
	Öfverfördes			246	65	164	13	81	50	53	25	87	64	81	56	527	92

Öfverfördes

246	65	164	13	81	50	53	25	87	64	81	56	527	92				
381	Häringfjället	betesklafve	V 30									20	67				
382	Ö	berg	V 500									2	01				
383	Ö	d	V 500									15	80	03	16		
384	Ö	d	V 500									9	70	01	97		
385	Ö	d	V 500									17	20	63	44		
386	redarfjäl Ö	beteslidet	V 30									1	95	09	75		
387	Ö	d	V 20									1	40	07	00		
388	Ö	d	V 20									80	04				
389	Ö	d	V 20									3	45	17	25		
390	Ö	d	V 20									2		10			
391	Ö	d	V 10									4	55	45	50		
392	Ö	d	V 10									5	75	57	50		
393	Ö	d	V 7									3	10	44	29		
394	Ö	d	V 7									1	70	24	29		
395	Ö	d	V 10									1	35	13	50		
396	Hälltorpet	tomthage	V 4	104	26												
397	Ö	Ängren	V 4							42	10	50					
398	Ö	mylla	V 2	50	25												
399	Ö	feryjord	V 4	35	08 75												
400	Ö	lomylla	V 15	110	73 33												
401	Ö	d	V 13	55	42 31												
402	Ö	d	V 13	62	47 69												
403	Ö	d	V 15	50	33 33												
404	Ö	d	V 15	58	38 67												
405	Ö	d	V 13	1	76 92												
406	Ö	betesbacke	V 6										45	07	50		
407	Ö	bergskulle	V 100										32		32		
408	Ö	leryjord	V 16	64	40 00												
409	Ö	d	V 16	52	32 50												
410	Ö	d	V 18	48	26 67												
411	Ö	d	V 15	90	60 00												
412	Ö	d	V 13	76	58 46												
413	Ö	d	V 13	76	58 46												
414	Ö	d	V 13	65	50												
415	Ö	d	V 13	1	76 92												
416	Ö	d	V 13	1	45	65 38											
417	Ö	feryjord	V 3	44	14 67												
418	Ö	leryjord	V 16	60	37 50												
419	Ö	d	V 18	55	30 56												
	Öfverfördes			246	65	164	13	81	50	53	25	87	64	81	56	527	92

Oxerfjort 261 04 175 36 93 50 95 25 98 14 153 28 7 78 60

420	Hällstorfjet	berg	1.8	85	47.22				
421	D°	d°	1.8	85	47.22				
422	D°	d°	1.8	40	22.22				
423	D°	fontane	3	1.50	50.00				
424	D°	berg	1.4	42	30.00				
425	D°	d°	1.4	65	39.29				
426	D°	d°	1.4	58	41.43				
427	D°	d°	1.4	58	41.43				
428	D°	d°	1.8	50	27.78				
429	D°	d°	1.8	55	30.56				
430	D°	d°	1.8	75	41.67				
431	D°	d°	1.8	70	38.89				
432	D°	d°	1.8	60	33.33				
433	D°	betesliv	6			60	10		
434	D°	fontane	2.2	75	34.09				
435	D°	d°	2.2	80	36.36				
436	D°	d°	2.2	35	15.91				
437	D°	d°	2.5	60	24.00				
438	D°	d°	3.5	50	14.29				
439	D°	d°	4	90	22.50				
440	D°	d°	3	90	30				
441	D°	fontane	6			1.05	17.50		
442	D°	bergkulle	100			80	80		
443	D°	betesmark	15			85	65.67		
444	D°	d°	10			78	67.80		
445	Hällstorfjet	berg	100			1.25	01.25		
446	D°	betesmark	20			40	02		
447	D°	d°	15			95	06.33		
448	Hällstorfjet	myrjond	2.5	55	22				
449	D°	d°	2.5	56	22.40				
450	D°	d°	2.8	42	15				
451	D°	d°	2.8	50	17.86				
452	D°	d°	2.8	50	17.86				
453	Hällstorfjet	d°	3	1.30	40.00				
454	D°	d°	2.8	1.60	57.14				
455	D°	d°	2.8	1.20	42.86				
456	D°	d°	2.8	1.55	53.57				
457	D°	d°	2.8	2.20	78.57				
458	D°	d°	2.8	2.45	87.50				

Oxerfjort 287 40 189 61 67 50 95 25 98 14 157 96 8 29 95

WPT: 05.01.1911

Oxerfjort 287 40 189 61 67 50 95 25 98 14 157 96 8 29 95

459	Hällstorfjet	myrjond	2.8	50	17.86				
460	D°	d°	2.8	45	16.07				
461	D°	d°	2.8	74	26.43				
462	D°	d°	2.8	70	25				
463	D°	d°	2.8	1	35.71				
464	D°	d°	2.8	1.40	50				
465	D°	d°	2.8	1.30	46.43				
466	D°	d°	2.8	2.08	74.29				
467	D°	d°	2.8	2.01	72.86				
468	D°	d°	2.8	2.01	72.86				
469	D°	d°	2.8	2.30	82.14				
470	D°	d°	2.2	1.06	48.18				
471	D°	uttrampad torfmyr	8					2.20	27.50
472	Hällstorfjet	betesmark	5					2.2	04.40
473	D°	d°	1.5					35	02.33
474	D°	d°	1.6					50	08.33
475	D°	berg	100					4.50	04.50
476	D°	myrjond	2.2	2.35	106.82				
477	D°	d°	2.8	1.35	66.07				
478	D°	d°	2.8	1.63	58.21				
479	D°	d°	2.8	1.60	57.14				
480	D°	d°	2.8	1.60	57.14				
481	D°	d°	2.8	1.60	57.14				
482	D°	d°	2.8	1.05	37.50				
483	D°	d°	2.8	85	30.36				
484	D°	d°	2.8	90	32.14				
485	D°	d°	2.8	62	22.14				
486	D°	d°	2.8	70	25				
487	D°	d°	2.8	1.20	42.86				
488	D°	d°	2.8	60	21.43				
489	D°	d°	2.8	66	23.57				
490	D°	d°	2.8	34	12.14				
491	D°	Ångbäck	4			45	11.25		
492	D°	d°	4			45	11.25		
493	D°	betesmark	10					45	04.50
494	D°	d°	1.2					30	02.50
495	D°	berg	100					60	06.50
496	D°	fontane	10					1.36	13.60
497	D°	berg	100					1.10	01.10
498	Wid Fogelkärrens	myrjond	2.2	84	38.18				

Oxerfjort 319 80 176 60 30 51 85 26 20 67 171 44 8 29 95

WPT: 11.12.11

Ofverförärdt

499	Wid Fogelträns gräs	Myrjäne	2.8	64	22.26	171.44	8.99.21
500	Q°	d°	2.8	80	28.37		
501	Q°	d°	2.8	70	25.00		
502	Q°	d°	2.8	90	32.14		
503	Q°	betesbacken	1.6			25	04.17
504	Ofver Myrbyagen	berg	1.00			12.80	06.40
505	Q°	d°	1.00			2.36	01.15
506	Q°	betesmark	1.15			90	06.00
507	Q°	d°	1.10			85	08.50
508	Q°	d°	1.15			2.36	15.33
509	Q°	d°	1.12			85	07.08
510	Q°	d°	1.10			1.70	17.00
511	Q°	d°	1.10			65	06.50
512	Q°	d°	1.20			35	01.75
513	Q°	d°	1.10			60	06.00
514	Q°	d°	1.20			70	03.50
515	Q°	berg	1.00			9.70	04.35
516	Q°	Stenlid	1.60			95	01.58
517	Q°	d°	1.20			90	04.50
518	Q°	betesmark	1.12			95	07.22
519	Q°	d°	1.8			80	10.00
520	Q°	d°	1.15			1.40	09.33
521	Q°	d°	1.8			1.22	15.25
522	Q°	berg	1.00			95	0.35
523	Q°	d°	1.10			72	0.72
524	Q°	d°	1.100			75	0.75
525	Q°	d°	1.00			5.10	05.10
526	Q°	d°	1.00			1.75	01.75
527	Betesbacken		1.7			60	08.57
528	Berg		1.200			1.50	00.75
529	Q°		1.200			1.80	00.90
530	Q°		1.200			70	0.35
531	Betesmark		1.20			3.50	17.50
532	Q°		1.6			65	10.83
533	Q°		1.12			96	08.00
534	Q°		1.20			1.70	08.50
535	Q°		1.10			1.52	15.20
536	Q°		1.15			1	06.67
537	Q°		1.12			65	05.42
538	Q°		1.30			1.95	06.30

Ofverförärdt

328 84 177 6877 35 2 23 60 257 41 11 34 48

Ofverförärdt

539	Betesmark		1.8			257.41	11.34.48
540	Q°		1.20			90	04.50
541	Q°		1.30			80	02.67
542	Q°		1.30			1.60	05.33
543	Q°		1.20			2.10	10.50
544	Q°		1.30			1.50	04.67
545	Berg		1.00			3.45	01.73
546	Q°		1.200			4.15	02.07
547	Q°		1.200			1.10	0.53
548	Q°		1.200			2.35	01.18
549	Q°		1.200			3.10	01.55
550	Betesmark		1.30			2.15	07.17
551	Q°		1.20			3.05	15.25
552	Bäckhalmar		1.45			55	12.22
553	Q°		1.45			75	16.67
554	Q°		1.6			1.20	20.00
555	Q°		1.6			1.15	19.17
556	Lilla Dammen	betesmark	1.30			1.40	04.67
557	Q°	bergkullar	1.200			70	0.35
558	Q°	betesmark	1.25			4.35	25.40
559	Betesmark		1.30			1	03.33
560	Q°		1.15			1.60	10.67
561	Q°		1.25			25	01.00
562	Q°		1.10			1.35	13.50
563	Q°		1.30			1.35	04.50
564	Berg		1.200			2.50	01.25
565	Q°		1.200			2.45	01.23
566	Q°		1.200			4.40	02.20
567	Q°		1.300			1.40	0.70
568	Betesbacken		1.12			1	02.33
569	Q°		1.25			90	20.00
570	Q°		1.10			0.72	04.20
571	Q°		1.10			2.65	26.50
572	Q°		1.20			2.20	11.00
573	Q°		1.15			4.20	28.00
574	Q°		1.15			95	06.33
575	Q°		1.20			1	05.00
576	Q°		1.30			1.10	03.67
577	Bergkullar		1.200			1	0.50
578	Q°		1.200			1.10	0.53

Ofverförärdt

307 48 14 55 00

Oveförfördt

579	Berg	v 200
580	Betesmark	v 30
581	Q°	v 30
582	Q°	v 25
583	Q°	v 2
584	Q°	v 25
585	Q°	v 10
586	Q°	v 40
587	Q°	v 25
588	Q°	v 40
589	Q°	v 25
590	Q°	v 40
591	Q°	v 30
592	Berg	v 200
593	Q°	v 200
594	Q°	v 200
595	Q°	v 200
596	Q°	v 200
597	Q°	v 200
598	Q°	v 200
599	Q°	v 200
600	Q°	v 200
601	Betesmark	v 12
602	Q°	v 25
603	Q°	v 30
604	Q°	v 40
605	Q°	v 40
606	Q°	v 25
607	Q° <i>midt för soldat torpet</i>	v 12
608	Q°	v 12
609	Q°	v 5
610	Q°	v 10
611	Q°	v 5
612	Q°	v 5
613	Q° <i>ofvann soldat torpet</i>	v 40
614	Q°	v 40
615	Q°	v 15
616	Q°	v 2
617	Q°	v 3
618	Q°	v 30

Oveförfördt

309	48	14	55	09
1	30			65
2	10			07 00
85				02 83
75				03 00
95				11 88
2	60			10 40
1	60			05 33
1	63			04 08
35				02 20
95				02 38
2	25			09 00
80				02 ..
60				02 00
7	10			03 60
8	10			04 10
1				.. 50
45				.. 23
2	85			01 43
3	10			01 55
4	50			02 25
60				.. 30
90				.. 45
2	30			19 17
1				04 00
2	65			08 83
1	35			03 38
1	60			04 00
1	30			07 10
1	60			13 33
1	10			09 17
2	10			48 ..
1	05			10 50
2	78			58 ..
2	70			54 ..
1	35			03 38
1	55			03 88
1	25			08 38
95				11 88
75				09 38
1	90			06 33

385 18 15 01

619	Betesmark ofvann soldat torpet	v 25
620	Q°	v 40
621	Q°	v 30
622	Q°	v 30
623	Q°	v 30
624	Q°	v 20
625	Q°	v 12
626	Q°	v 30
627	Q°	v 20
628	Q°	v 15
629	Q°	v 18
630	Q°	v 30
631	Q°	v 25
632	Q°	v 18
633	Q°	v 12
634	Q°	v 20
635	Q°	v 12
636	Q°	v 20
637	Q°	v 18
638	Q°	v 18
639	Berg	v 200
640	Q°	v 200
641	Q°	v 200
642	Q°	v 200
643	Q°	v 200
644	Q°	v 200
645	Q°	v 200
646	Q°	v 200
647	Q°	v 200
648	Q°	v 200

Summa .. 322 84 197 68 77 51 85 26 20 64 448 78 20 29 03

Sannfälda underkastad för de le-  
 gernes gemensamma behof:  
 Herrens soldat Torps med  
 Ingeborre i sitt förre läge-jamt  
 nu utlagd betesmark utgjores

385	18	15	01
1	45		05 80
2	53		06 38
1			03 33
2	50		08 33
1	75		05 83
2	30		11 50
90			07 50
40			01 33
2	10		10 50
1	05		07 00
1	30		10 ..
2	10		07 00
2	25		09 00
3	20		17 78
1	60		13 33
..	65		03 25
5	30		48 33
1	60		08 00
1	30		07 22
1	30		10 00
50			.. 25
70			.. 35
1	25		.. 63
7	30		03 65
1	40		.. 70
4	30		02 40
6	60		03 30
80			.. 40
1	30		.. 65
55			28

af följande egor

649	Sten	65		
650	Q	2.00		
651	Q	1.35		
652	Q	1.10		
653	Q	2.75		
654	Q	1.25		
655	Q	1.65		
656	Q	.80		
657	Q	.60		
658	Q	.60		
659	Q	.50		
660	Q	1.50		
661	Q	.85		
662	Q	.64		
663	Q	2		
664	Q	1		
665	Q	1.29		
666	Q	1.90		
667	Q	1.15		
668	Pling.		1	
669	Q		1.50	
670	Q		.50	
671	Rotessmark			25
672	Q			1.60
673	Q			1.30
674	Q			1.30
675	Q			5.70
676	Berg			1.30
677	Q			2.95
678	Q			1
679	Q			.60
680	Q			.55
Summa		23.57	3	16.25
Byväg från Fogelkärrs och till Sklefos grän 18 fot bred				7.56
Väg från den första grän till temterna och betesmarken intill Sol det Stora				
och att öfver gagna sara fästa 18 fot bred				9.56
Aflapsdike utmed Kärrat till befintlig bredd				74
öfverforat				17.66

öfverforat

öfverforat		17.66
Hälften bäcken emot Höskullen		
just öfverforat bäcken genom egot		
intill befintlig bredd		1.50
Aflapsdike utmed nuvarande		
skillevägg mellan 4 delarna samt utmed		
re till Kärrat 4 fot bred		1.02
Aflapsdike utmed Örnströms		
här 4 fot		.74
Aflapsdike från Stället genom		
Kärrat till stora diket emot		
Fogelkärr 4 fot		.40
Sandväg vid Söndre bäcken öf-		
ter utmed område		1.05
Väg till de sanna 12 fot bred		.35
Sandväg öfver Nordgården		
eftre utredning område		1.10
Väg till samma sandväg 12		
fot bred		.33
Summa		23.85

Kamlekärr den 29 April 1875.  
 På Em. betets vägnad  
 J. Busck

Höfdeförteckning  
 öfver allmogens till 1/2 Mantal Humlekärr  
 i Twille församling och socknen af Bohus län  
 upprättad vid laga skifte eljestades af Un-  
 dertecknad Landtmätare år 1875.

			Sparar	Inrösningsjord						Afrösningsjord							
				Åker			Äng			Åker			Äng				
				skud	Uppsk	skud	Uppsk	skud	Uppsk	skud	Uppsk	skud	Uppsk	skud	Uppsk		
				Quadrat	Quadrat	Quadrat	Quadrat	Quadrat	Quadrat	Quadrat	Quadrat	Quadrat	Quadrat	Quadrat	Quadrat		
				1/4	1/2	1/4	1/2	1/4	1/2	1/4	1/2	1/4	1/2	1/4	1/2		
Litt 2 1/4 sels mantal fem egens föga Henrik Johanssons för enligt 1813 års storskiftes karta innehåft följande in- egen:																	
1	Nordgärdet	torjord	1.1	68	61.83												
2	"	"	1.1	88	80												
3	"	"	1.3	52	40												
4	"	"	1.1	80	72.73												
5	"	"	1.1	126	117.55												
6	"	ängbackar	3					75	25								
7	"	mylla	1.5	78	52												
8	"	"	1.5	145	76.67												
9	"	"	1.5	35	23.33												
10	"	fembank	3	36	13												
11	"	ängbacke	2					22	11								
12	"	fjordfau	6										30	05			
13	"	äng	2					130	65								
14	"	fjordjord	2	113	56												
15	"	"	2	55	27.50												
16	"	"	2	62	31												
17	"	"	2	105	52.50												
18	"	"	2	63	31.50												
19	"	"	2	135	67.50												
20	"	mylla	1.4	60	42.86												
21	"	"	1.4	70	50												
22	"	fjordjord	1.8	95	52.78												
23	"	berghullar	5.0										70	01	40		
24	"	ängbackar vid vägen	4					60	15								
		Öfverfördes	14	65	9	64.74		2	87	1	16		1			06	40



Oversjöförelt

113	Boafleten	hällvatten	2	53	26 50	17	78	1	14	71
114	Bergkullar		100			2	30		02	30
115			100				50			50
116			100			3	30		03	30
117	omboring	hällvatten	12			40			03	33
118			5			50			10	
119			10			30			03	
120			5			50			10	40
121			50			40			80	
122			12			53			04	42
123	Bergkullar		100			82			82	
124			100			62			62	
125			100			2	55		02	55
126	Lider vid vägen		50			80			01	60
127			50			55			01	10
128	Betesbackar		15			65			04	33
129			8			65			08	73
130			8			55			06	33
131	Långstenskarret	myrjord	1.8	88	48 87					
132			1.6	75	59 38					
133			1.6	1 05	65 63					
134			1.6	70	43 75					
135			1.6	65	40 63					
136			1.6	55	34 38					
137			1.6	70	43 75					
138			1.6	70	43 75					
139			1.6	60	37 30					
140			1.6	65	34 38					
141			1.6	55	34 38					
142			2	55	27 50					
143			2	55	27 50					
144			2	62	31					
145			2	70	35					
146			2	70	35					
147			2	70	35					
148			2	70	35					
149			2	86	43					
150			2	50	35					
151		bergjord	1.4	85	40 71					
152			1.4	85	40 71					
153			1.4	78	51 23					
154			1.4	70	50					
155		vanning	1.5	67	44 47					
156			2	58	36					
157	Ångskärret	myrjord	1.8	1 05	58 33					
158			1.8	1 05	58 33					
	Oversjöförelt		99	53	75	28	78			

Oversjöförelt

159	Ångskärret	myrjord	1.8	1 05	58 33	99	53	75	28	78	33	58	1	78	77					
160			1.8	1 05	58 33															
161			2	1	50															
162			2	1	50															
163			2	85	42 50															
164			2	1 05	52 50															
165			2.5	1 05	42															
166		fembank	3	58	19 33															
167		myrjord	2.2	30	13 64															
168			2	62	31															
169		bergkullar	100											1	10	01	10			
		Summa af lida		108	08	79	46	41	8	07	2	76	34	63	1	77	89			
	Lätt B 4 del mantal för inges affe han Jacob Andersson till 48 del mantal af Alexander Johannesson till 58 Man hal för enligt samma för skifte inbegift följande in egor																			
213	Långhög	beteslid	15											22		01	46			
214	Nedre Kärrat	myrjord	2.8	1 65	58 23															
215			2.8	1 65	58 23															
216			2.8	2	71 43															
217			2.8	65	23 21															
218	Sparöfleten		2.5	75	30															
219		fembank	4.5	70	20															
220	Klofran		4	50	12 50															
221		fan djord	2	50	25															
222		mylla	1.3	1 15	88 46															
223			1.3	1 15	88 46															
224	Råghas	betesmark	8											50		06	35			
225			10											3	20	32				
226		bergkullar	100											1	40	01	40			
227			100											1	10	01	10			
228	Råghas ången		2.0						1	70				77	27					
229			2.2							65				27	55					
230			1.3							1 45				1	11	53				
231			1.6							2 10				1	34	25				
232			1.8							1 10				61	11					
233	Lilla Hallen	myrjord	1.6	1 50	1 12 50															
234			1.6	1 30	81 25															
235			1.6	1 15	71 88															
236			1.6	85	53 13															
237	Ångvallan	hällvatten	1.5	56	37 33															
238			1.5	80	53 33															
239			1.5	85	56 67															
	Oversjöförelt		18	21	9	43	01	7	11	11	11	6	45	4	10	71	6	45	42	21









552	Bachhelmet	0			
553	✓	4.5	55	12.88	
554	✓	4.5	0.70	16.67	
555	✓	6	1.20	20	
556	Lille Sammen	6	1.75	17.17	
557	✓	30	1.40	04.67	
558	✓	bergkullar	70	55	
559	✓	Betsmark	6.35	25.40	
560	✓	✓	1	03.33	
561	✓	✓	1.60	10.67	
562	✓	✓	25	01	
563	✓	✓	1.35	13.50	
564	✓	✓	1.35	04.50	
565	Berg	200	2.50	01.25	
566	✓	200	2.75	01.33	
567	✓	200	4.40	02.20	
568	Betsmark	30	1.40	70	
569	✓	12	1	08.33	
570	✓	4.5	70	20	
571	✓	10	42	04.20	
572	✓	10	2.65	26.50	
573	✓	20	3.20	11	
574	✓	15	4.20	28	
575	✓	15	75	06.33	
576	✓	30	1	05	
577	✓	30	1.10	03.67	
578	Bergkullar	200	1	50	
579	✓	200	1.10	35	
580	Berg	200	1.30	65	
581	Betsmark	30	2.10	07	
582	✓	30	85	02.83	
583	✓	25	75	03	
584	✓	8	75	11.83	
585	✓	25	3.60	10.40	
586	✓	30	1.60	05.33	
587	✓	40	1.63	04.08	
588	✓	25	55	02.20	
589	✓	40	75	02.38	
590	✓	25	2.25	09	
591	✓	40	30	03	
592	✓	30	60	02	
593	Berg	200	7.20	03.60	
594	✓	200	8.20	04.10	
595	✓	200	1	50	
596	✓	200	45	2.3	
597	✓	200	3.85	01.43	
598	✓	200	3.40	01.55	
599	✓	200	4.50	02.25	
600	✓	200	60	30	
601	Betsmark	200	20	45	
	Oversigt	12	2.30	17.17	

602	Betsmark	25			
603	✓	30			
604	✓	40			
605	✓	40			
606	✓	25			
607	✓	12			
608	✓	13			
609	✓	5			
610	✓	10			
611	✓	5			
612	✓	5			
613	✓	40			
614	✓	40			
615	✓	15			
616	✓	8			
617	✓	8			
618	✓	30			
619	✓	25			
620	✓	40			
621	✓	30			
622	✓	30			
623	✓	50			
624	✓	20			
625	✓	13			
626	✓	30			
627	✓	20			
628	✓	15			
629	✓	18			
630	✓	30			
631	✓	25			
632	✓	18			
633	✓	12			
634	✓	20			
635	✓	12			
636	✓	20			
637	✓	18			
638	✓	18			
639	Berg	200			
640	✓	200			
641	✓	200			
642	✓	200			
643	✓	200			
644	✓	200			
645	✓	200			
646	✓	200			
647	✓	200			
648	✓	200			

Summa of List C

110.55 46 77 12 2 52 75 85 375 85 15 28 20

Jarofur upprattar jagand

284	65	10	50	59
1			04	
2	65		08	83
1	35		03	38
1	60		04	
1	80		07	20
1	60		13	33
1	10		09	17
2	40		18	
1	05		10	50
2	90		58	
2	70		54	
1	35		03	38
1	35		03	88
1	25		08	33
2	5		11	88
7	5		07	58
1	90		06	33
1	45		05	80
2	55		06	38
7			03	33
2	50		08	33
1	75		05	83
2	30		11	50
70			07	50
40			01	33
2	10		10	50
1	08		07	
7	80		10	
2	10		07	
2	20		09	
3	20		17	78
1	60		13	33
65			03	25
5	80		40	33
1	60		08	
1	30		07	33
1	80		10	
50			25	
70			35	
1	25		63	
7	30		03	65
1	40		70	
4	80		02	40
6	60		05	30
80			40	
1	30		65	
55			28	

Sammandrag för Lag Skiftet i 12<sup>te</sup> mantal Humberg i Lilla Jucker, a<sup>o</sup> 1875.

	Inväsningsjorden												Afrösningsjerd		Temp. dinsten ter	Summa of alla ägare.											
	Åker				Ång				Summa				Åker	Ång		Summa											
	Åker		Ång		Åker		Ång		Åker		Ång				Åker	Ång	Åker	Ång									
	Åker	Ång	Åker	Ång	Åker	Ång	Åker	Ång	Åker	Ång	Åker	Ång	Åker	Ång													
Allmänna platser																											
a	14 <sup>de</sup> Mantal som ägs af Joh. Hans Johansson för tillkommer ett jävel																										
	23	54			3					26	54			40	10		66	64	66	64							
	108	08	79	46	41	8	07	2	96	116	15	82	42	41	34	62	1	79	89	150	77	84	22	30			
	efter sammantotal																										
	55	27	23	38	56	1	26	57	37	92	56	53	23	76	48	187	92	7	64	10	244	45	31	40	58		
	Summa																										
	163	35	103	84	97	9	33	3	33	92	172	68	106	18	89	222	54	9	43	99	395	22	115	62	88		
b	11 <sup>de</sup> Mantal som ägs af Joh. Jacob Andersson för tillkommer ett jävel																										
	75	53	65	49	80	37	82	20	61	39	133	35	86	11	19	35	05	2	74	20	168	40	89	05	39		
	efter sammantotal																										
	50	67	21	43	68	1	15	3	34	77	51	82	21	78	45	172	37	7	42		224	09	28	78	87		
	Summa																										
	146	30	86	93	48	38	97	20	96	16	185	17	107	89	64	207	32	9	74	62	392	49	117	84	26		
c	14 <sup>de</sup> Mantal som ägs af Alexander Johansson för tillkommer ett jävel																										
	8	68	5	75	44	3	44	1	87	40	12	13	7	82	84	3	12		26	74	15	31	8	09	88		
	efter sammantotal																										
	4	61	1	74	88		11		03	16	4	72	1	98	04	15	66		63	68	20	38	2	61	72		
	Summa																										
	13	29	7	20	32	3	55	1	70	56	16	84	9	80	88	18	85		90	42	35	69	10	71	30		
	Zusammen summa																										
	322	34	197	68	77	51	85	26	20	64	374	69	223	89	41	448	71	20	29	03	66	64	890	04	244	18	44
	Obs. Lagskiftet skall göras efter sammantotal i h <sup>o</sup> b och c.																										

Humberg den 31 Maj 1875.

På Embetets vägnar

J. Buscke







65  
Öfverfördt

79 36 63 58 18

115	Brosflatan	Bergkullar	v	100		
116	Bergkullar	"	v	100		
117	Öfverfördt	håtesbackar	v	12		
118	Öfverfördt	d <sup>o</sup>	v	5		
119	Öfverfördt	d <sup>o</sup>	v	10		
120	Öfverfördt	d <sup>o</sup>	v	5		
121	Öfverfördt	d <sup>o</sup>	v	50		
122	Öfverfördt	d <sup>o</sup>	v	12		
123	Bergkullar	"	v	100		
124	Öfverfördt	"	v	100		
125	Öfverfördt	"	v	100		
126	Lindar vid Myrjorden	"	v	50		
127	Öfverfördt	"	v	50		
128	Bötesbackar	"	v	15		
129	Öfverfördt	"	v	8		
130	Öfverfördt	"	v	8		
131	Långstenskärrat	Myrjorden	v	1.8	38	48 89
132	Öfverfördt	d <sup>o</sup>	v	1.6	95	59 38
133	Öfverfördt	d <sup>o</sup>	v	1.6	1 05	63 63
134	Öfverfördt	d <sup>o</sup>	v	1.6	70	43 75
135	Öfverfördt	d <sup>o</sup>	v	1.6	65	40 63
136	Öfverfördt	d <sup>o</sup>	v	1.6	55	34 38
137	Öfverfördt	d <sup>o</sup>	v	1.6	70	43 75
138	Öfverfördt	d <sup>o</sup>	v	1.6	70	43 75
139	Öfverfördt	d <sup>o</sup>	v	1.6	60	37 50
140	Öfverfördt	d <sup>o</sup>	v	1.6	55	34 38
141	Öfverfördt	d <sup>o</sup>	v	1.6	55	34 38
142	Öfverfördt	d <sup>o</sup>	v	2	55	27 50
143	Öfverfördt	d <sup>o</sup>	v	2	55	27 50
144	Öfverfördt	d <sup>o</sup>	v	2	62	31
145	Öfverfördt	d <sup>o</sup>	v	2	70	35
146	Öfverfördt	d <sup>o</sup>	v	2	70	35
147	Öfverfördt	d <sup>o</sup>	v	2	70	35
148	Öfverfördt	d <sup>o</sup>	v	2	70	35
149	Öfverfördt	d <sup>o</sup>	v	2	86	43
150	Öfverfördt	d <sup>o</sup>	v	2	50	25
151	Öfverfördt	högarna	v	1.4	85	60 71
152	Öfverfördt	d <sup>o</sup>	v	1.4	85	60 71
153	Öfverfördt	d <sup>o</sup>	v	1.4	72	51 43
154	Öfverfördt	d <sup>o</sup>	v	1.4	70	50

Öfverfördes 96 24 73 41 45

19 34 1 15 73

50	"	50
3 30	03	30
40	03	33
50	10	"
30	03	"
52	10	40
40	"	30
53	04	42
82	82	
62	62	
2 35	02	35
80	01	00
55	01	10
65	04	33
65	08	13
55	06	88

32 78 1 77 31

66 66

Öfverfördt

96 24 73 41 45

155	Långstenskärrat	vänning	v	1.5	67	44 67
156	Öfverfördt	d <sup>o</sup>	v	2	52	26
157	Långstenskärrat	Myrjorden	v	1.8	1 05	58 33
158	Öfverfördt	d <sup>o</sup>	v	1.8	1 05	58 33
159	Öfverfördt	d <sup>o</sup>	v	1.8	1 05	58 33
160	Öfverfördt	d <sup>o</sup>	v	1.8	1 05	58 33
161	Öfverfördt	d <sup>o</sup>	v	2	1	50
162	Öfverfördt	d <sup>o</sup>	v	2	1	50
163	Öfverfördt	d <sup>o</sup>	v	2	85	42 50
164	Öfverfördt	d <sup>o</sup>	v	2	1 05	52 50
165	Öfverfördt	d <sup>o</sup>	v	2.5	1 05	42
166	Öfverfördt	fembank	v	3	58	19 33
167	Öfverfördt	Myrjorden	v	2.2	30	13 64
168	Öfverfördt	Öfverfördt	v	2	62	31
169	Öfverfördt	Bergkullar	v	100		
170	Öfverfördt	d <sup>o</sup>	v	100		
171	Öfverfördt	beteslän	v	50		
172	Öfverfördt	d <sup>o</sup>	v	30		
173	Öfverfördt	d <sup>o</sup>	v	20		
174	Öfverfördt	d <sup>o</sup>	v	15		
175	Öfverfördt	Myrjorden	v	2.2	60	27 27
176	Öfverfördt	d <sup>o</sup>	v	2.2	65	29 53
177	Öfverfördt	d <sup>o</sup>	v	2.2	72	32 73
178	Öfverfördt	d <sup>o</sup>	v	2.2	75	34 09
179	Öfverfördt	d <sup>o</sup>	v	2	85	42 50
180	Öfverfördt	d <sup>o</sup>	v	2	1 10	55
181	Öfverfördt	d <sup>o</sup>	v	2	95	47 00
182	Öfverfördt	d <sup>o</sup>	v	2	1	50
183	Brokännet	d <sup>o</sup>	v	3	68	22 67
184	Öfverfördt	d <sup>o</sup>	v	3	60	20
185	Öfverfördt	d <sup>o</sup>	v	3	72	24
186	Öfverfördt	d <sup>o</sup>	v	3	80	26 67
187	Öfverfördt	d <sup>o</sup>	v	3	84	28
188	Öfverfördt	d <sup>o</sup>	v	3	60	20
189	Öfverfördt	d <sup>o</sup>	v	2.2	2 35	1 06 02
190	Öfverfördt	d <sup>o</sup>	v	2.8	1 45	51 79
191	Öfverfördt	d <sup>o</sup>	v	2.8	1 45	51 79
192	Öfverfördt	d <sup>o</sup>	v	2.8	1 45	51 79
193	Öfverfördt	d <sup>o</sup>	v	2.8	1 25	44 44
194	Öfverfördt	d <sup>o</sup>	v	2.8	1 45	51 79

Öfverfördes 128 34 87 65 01 7 32 2 77 25 38 15 1 88 01

32 78 1 77 31

1 10 01 10  
2 80 02 80  
25 " 50  
30 01  
40 02  
50 03 33

67  
 Öfverfördt 1884 87 65 01 7 32 2 77 25 38 13 1 88 09

195	Brokärrat	Myrjord	v 2.8	135	48 21				
196	Q°	d°	v 2.8	115	41 07				
197	Nedre Skärret	d°	v 2.8	45	16 07				
198	Q°	Clay	v 2.8	55	x	55	19 44		
f 200	Q°	Myrjord	v 2.8	55	19 64				
f 201	Q°	d°	v 2.8	50	17 26				
f 202	Q°	d°	v 2.8	57	19 29				
f 203	Q°	d°	v 2.8	45	16 07				
f 204	Q°	d°	v 2.8	45	16 07				
f 205	Q°	d°	v 2.8	45	16 07				
f 206	Q°	d°	v 2.8	48	17 14				
f 207	Q°	d°	v 2.8	35	12 50				
f 214	Q°	d°	v 2.8	68	24 29				
f 215	Q°	d°	v 2.8	57	20 36				
f 216	Q°	d°	v 2.8	38	31 43				
f 233	Lilla Wallen	d°	v 1.6	135	84 38				
234	Q°	d°	v 1.6	130	91 25				
235	Q°	d°	v 1.6	115	71 88				
236	Q°	d°	v 1.6	85	53 13				
f 231	Rågkasängen		v 1.6			20	12 50		
f 237	Angewallen Myrjord	fr: kerbotten	v 1.4	15	10 00				
f 238	Q°	d°	v 1.5	34	22 66				
f 239	Q°	d°	v 1.5	40	26 67				
f 240	Q°	d°	v 1.5	52	34 67				
f 241	Q°	d°	v 1.4	70	46 67				
f 242	Q°	d°	v 1.5	45	30 -				
f 243	Q°	d°	v 1.4	50	35 71				
f 244	Q°	d°	v 1.4	50	35 71				
245	Q°	d°	v 1.4	47	33 57				
246	Q°	d°	v 1.4	44	31 43				
f 255	Q°	lerrygge	v 1.2	16	13 33				
f 256	Q°	d°	v 1.2	35	29 17				
f 257	Q°	d°	v 1.2	57	47 50				
f 258	Q°	d°	v 1.2	64	53 33				
f 259	Q°	d°	v 1.2	67	55 83				
f 260	Q°	d°	v 1.2	67	55 83				
261	Q°	d°	v 1.2	110	91 67				
262	Q°	d°	v 1.2	120	1 -				
263	Q°	d°	v 1.2	150	125 -				

Öfverfördes 1884 102 50 47 8 07 3 09 39 38 13 1 88 09

68  
 Öfverfördt 1884 102 50 47 8 07 3 09 39 38 13 1 88 09

f 264	Angewallen	lerrygge	v 1.4	39	63 57						
f 278	Meden	Betesbackar	v 6					40	06 67		
f 281	Berg		v 50					35	70		
f 282	Q°		v 100					2 65	02 65		
f 471	Uttrampad torfjord		v 8					1 30	16 45		
f 472	Wesjöskog	Betesbackar	v 5					06	01 20		
f 474	Q°	d°	v 15					30	02 -		
f 476	Q°	berg	v 100					40	40 -		
				Summa af 1 <sup>te</sup> Skiftet		154 06	103 14 04	8 07	3 09 39	43 59	2 17 91
				2 <sup>de</sup> Skiftet Utmarken							
f 554	Bäckholmen		v 6					15	02 50		
f 555	Q°		v 6					32	05 34		
f 558	Lilla Dammen	Betesmark	v 25					30	01 20		
f 559	Betesmark		v 30					95	03 16		
560	Q°		v 15					1 60	10 67		
561	Q°		v 25					25	01 -		
562	Q°		v 10					1 35	13 50		
563	Q°		v 30					1 35	04 50		
f 564	Berg		v 900					2 35	01 17		
f 565	Q°		v 900					1 05	05 53		
566	Q°		v 900					4 40	02 20		
567	Q°		v 200					1 40	07 00		
568	Betesbackar		v 12					1 -	08 33		
569	Q°		v 4.5					90	20 -		
570	Q°		v 10					42	04 20		
571	Q°		v 10					2 65	26 50		
572	Q°		v 20					2 20	11 -		
f 573	Q°		v 15					4 05	27 -		
574	Q°		v 15					95	06 33		
575	Q°		v 20					1 -	05 -		
576	Q°		v 30					1 10	03 67		
577	Bergkullen		v 200					1 -	05 50		
578	Q°		v 200					1 10	05 55		
f 579	Q°		v 200					15	07		
f 580	Betesmark		v 30					15	05 50		
f 581	Q°		v 30					70	02 33		
582	Q°		v 25					75	03 -		
583	Q°		v 8					95	11 88		

Öfverfördes 1884 102 50 47 8 07 3 09 39 38 13 1 88 09







		80	84	82	76	54	33	37	18	92	69	37	70	3	07	46	
358	Tornelberg	v 50											1	15	02	30	
359	Nordgardet	herrylla v 1	155	155													
360	G°	d° v 1	90	90													
361	G°	d° v 1.1	70	63	64												
362	G°	Argbanks v 1.5				70	46	67									
363	G°	Arg v 2				3	35	167	50								
364	G°	d° v 3.5				95	27	14									
365	G°	d° v 4				28	07										
366	G°	d° v 2.5				150	60										
367	G°	d° v 2.5				130	52										
368	G°	d° v 4				56	14										
369	G°	ferryjord v 2.2	90	40	91												
370	G°	d° v 1.6	140	87	50												
371	G°	d° v 2.2	60	27	27												
372	G°	d° v 2.2	1	45	45												
373	G°	d° v 2.2	95	43	18												
374	G°	d° v 2.2	75	34	09												
375	G°	leryjord v 1.4	60	42	86												
376	G°	d° v 1.3	130	1													
377	G°	d° v 1.4	110	73	33												
378	G°	betesmark v 6							48	08							
379	G°	Argbacke v 4				45	11	25									
380	G°	betesbacke v 6							70	11	67						
381	Hamngjället	beteskalofvar 30							20		67						
382	G°	berg v 200							2	01							
383	G°	d° v 500							15	80	03	16					
384	G°	d° v 500							9	70	01	94					
385	G°	d° v 500							17	20	03	44					
386	Nodenfai G°	beteslid v 20							1	95	09	75					
387	G° G°	d° v 20							1	40	07						
388	G° G°	d° v 20							80	04							
389	G° G°	d° v 20							3	45	17	25					
390	G° G°	d° v 20							2		10						
391	G° G°	d° v 10							4	55	45	50					
392	G°	d° v 10							5	75	57	50					
393	G°	d° v 7							3	10	44	29					
394	G°	d° v 7							1	70	24	29					
395	G°	d° v 10							1	35	13	50					
f 396	Skalletorpet v tomthage	v 1	04	26													
	Åfversforst		93	63	61	25	77	42	46	22	78	25	110	98	5	72	72

		93	63	61	25	77	42	46	22	78	25	110	98	5	72	72	
397	Skalletorpet	Ångren v 4															
398	G°	mylla v 2	50	25													
399	G°	ferryjord v 4	35	08	75												
400	G°	herrylla v 1.5	110	73	33												
401	G°	d° v 1.3	53	42	31												
402	G°	d° v 1.3	62	47	69												
403	G°	d° v 1.5	50	33	33												
404	G°	d° v 1.5	58	38	67												
405	G°	d° v 1.3	1	76	92												
406	G°	betesbacke v 6												45	07	50	
407	G°	berghulle v 100												32		32	
408	G°	leryjord v 1.6	14	40													
409	G°	d° v 1.6	52	32	50												
410	G°	d° v 1.8	48	46	67												
411	G°	d° v 1.5	90	60													
412	G°	d° v 1.3	76	58	46												
413	G°	d° v 1.3	76	58	46												
414	G°	d° v 1.3	65	50													
415	G°	d° v 1.3	1	76	92												
416	G°	d° v 1.3	85	63	38												
417	G°	ferrybank v 3	44	14	67												
418	G°	leryjord v 1.6	60	37	50												
f 419	G°	d° v 1.8	26	08	89												
f 420	G°	d° v 1.8	20	11	11												
f 421	G°	d° v 1.8	22	12	22												
f 422	G°	d° v 1.8	12	06	66												
f 423	G°	ferrybank v 3	35	11	67												
427	G°	leryjord v 1.4	58	41	43												
428	G°	d° v 1.8	50	27	78												
f 433	G°	beteslid v 6													06	01	
f 444	G°	betesmark 10													22	02	
445	Trinneshog	berg v 100												1	25	01	
446	G°	betesmark v 20												40	02		
447	G°	d° v 15												95	06	33	
448	Skalletorpet	mygghord v 2.5	55	22													
449	G°	d° v 2.5	56	22	40												
450	G°	d° v 2.9	42	15													
451	G°	d° v 2.8	50	17	86												
452	G°	d° v 2.8	50	17	86												
f 453	Hamnekärret	d° v 3	02														
	Åfversforst		111	11	72	07	88	42	88	22	88	75	117	63	5	93	38

f 454	Hamnshäret	myrjord	v 2.8	158	56 43				
f 455	Q°	d°	v 2.8	119	40 72				
f 456	Q°	d°	v 2.8	141	50 36				
f 457	Q°	d°	v 2.8	204	72 86				
f 458	Q°	d°	v 2.8	224	80 "				
459	Q°	d°	v 2.9	50	17 86				
460	Q°	d°	v 2.9	45	16 07				
461	Q°	d°	v 2.8	74	26 43				
462	Q°	d°	v 2.8	70	25 "				
463	Q°	d°	v 2.8	1 "	35 71				
464	Q°	d°	v 2.8	140	50 "				
465	Q°	d°	v 2.8	130	46 43				
f 466	Q°	d°	v 2.8	190	67 86				
f 467	Q°	d°	v 2.8	181	64 68				
f 468	Q°	d°	v 2.8	31	11 10				
f 470	Q°	d°	v 2.2	71	32 27				
f 471	Q°	utlämnings torfmyr	8			90	11 25		
f 472	Wassichog	betesbacke	v 5			16	03 20		
f 474	Q°	d°	v 15			05	" 33		
475	Q°	d°	v 6			50	08 33		
f 476	Q°	berg	v 100			410	04 10		
527	Betesbacke		v 7			40	08 57		
528	Berg		v 200			150	" 75		
529	Q°		v 200			180	" 90		
530	Q°		v 200			70	" 35		
531	Betesmark		v 20			350	17 50		
532	Q°		v 6			65	10 83		
533	Q°		v 12			96	08 "		
534	Q°		v 20			170	08 50		
535	Q°		v 10			152	15 20		
536	Q°		v 15			1	06 67		
537	Q°		v 12			65	05 42		
538	Q°		v 30			195	06 50		
539	Q°		v 8			1	12 50		
540	Q°		v 20			90	04 50		
541	Q°		v 30			80	02 67		
542	Q°		v 30			160	05 33		
543	Q°		v 20			210	10 50		
544	Q°		v 30			140	04 67		

Ofwenfördes 13034 79 01 63 42 88 22 88 75 144 67 7 49 89

545	Berg		v 200						
546	Q°		v 200						
547	Q°		v 200						
548	Q°		v 200						
549	Q°		v 200						
550	Betesmark		v 30						
551	Q°		v 20						
552	Bäckholmar		v 45						
553	Q°		v 45						
f 554	Q°		v 6						
f 555	Q°		v 6						
556	Lille Dammen	betesmark	v 30						
557	Q°	bergkullar	v 200						
f 558	Q°	betesmark	v 25						
f 559	Betesmark		v 30						
f 564	Berg		v 200						
f 565	Q°		v 200						
f 573	Betesbacke		v 15						
f 574	Berg		v 200						
f 580	Betesmark		v 30						
f 581	Q°		v 30						
f 591	Q°		v 30						
f 592	Berg		v 200						
f 593	Q°		v 200						

Summa of Litt. B 13034 79 01 63 42 88 22 88 75 184 70 8 82 06  
 Samman drag of föreständare or  
 Utker. m. m. innskildt 130, 34-79, 01 63  
 Öng. d° d° 42, 88-22 88 75  
 Summa Torrsmingsjord 173 28 10 19 0 38  
 Aförsmingsjorden 184 70 8 82 06  
 S° of alle ygsone 358 13 110 7 2 44  
 Benckoradt i gerdu opten ättot  
 innskildt:  
 Torrsmingsjorden 30 Tung 2 7 3 1 0 4 6  
 Aförsmingsjorden 33 d° 0 0 6 d°  
 Summa 63 d° 30, 7 d°  
 C 1/2 del m. m. Hamnshäret genom  
 af Johannes Alexander Johannes  
 Jon utan förskilt äggred

R. Nr. 14

har på jern andelskommunit  
följande egor i ett skifte:

f 419	Hälltorpet	bergjord	v 1.8	39	27.67
f 420	Q <sup>o</sup>	d <sup>o</sup>	v 1.8	65	36.11
f 421	Q <sup>o</sup>	d <sup>o</sup>	v 1.8	63	35
f 422	Q <sup>o</sup>	d <sup>o</sup>	v 1.8	28	15.56
f 423	Q <sup>o</sup>	fembank	v 3	115	38.33
424	Q <sup>o</sup>	bergjord	v 1.4	42	30
425	Q <sup>o</sup>	d <sup>o</sup>	v 1.4	55	39.29
426	Q <sup>o</sup>	d <sup>o</sup>	v 1.4	58	41.43
429	Q <sup>o</sup>	d <sup>o</sup>	v 1.8	55	30.56
430	Q <sup>o</sup>	d <sup>o</sup>	v 1.8	75	41.67
431	Q <sup>o</sup>	d <sup>o</sup>	v 1.8	70	38.89
432	Q <sup>o</sup>	d <sup>o</sup>	v 1.8	60	33.33
f 433	Q <sup>o</sup>	beteslid	v 1		
434	Q <sup>o</sup>	ferryrd	v 2.2	75	34.09
435	Q <sup>o</sup>	d <sup>o</sup>	v 2.2	80	36.36
436	Q <sup>o</sup>	d <sup>o</sup>	v 2.2	35	15.91
437	Q <sup>o</sup>	d <sup>o</sup>	v 2.5	60	24
438	Q <sup>o</sup>	d <sup>o</sup>	v 3.1	50	19.29
439	Q <sup>o</sup>	d <sup>o</sup>	v 4	90	32.50
440	Q <sup>o</sup>	d <sup>o</sup>	v 3	90	30
441	Q <sup>o</sup>	tomtebackar	v 6		
442	Q <sup>o</sup>	bergkulle	v 100		
443	Q <sup>o</sup>	betesmark	v 15		
f 444	Q <sup>o</sup>	Q <sup>o</sup>	v 10		
f 453	Hamnehamret	myrjord	v 3	118	39.33
f 454	Q <sup>o</sup>	d <sup>o</sup>	v 2.8	02	4.71
f 455	Q <sup>o</sup>	d <sup>o</sup>	v 2.8	06	02.14
f 456	Q <sup>o</sup>	d <sup>o</sup>	v 2.8	14	05
f 457	Q <sup>o</sup>	d <sup>o</sup>	v 2.8	16	05.71
f 458	Q <sup>o</sup>	d <sup>o</sup>	v 2.8	21	07.50
f 466	Q <sup>o</sup>	d <sup>o</sup>	v 2.8	18	06.43
f 467	Q <sup>o</sup>	d <sup>o</sup>	v 2.8	13	08.21
f 468	Q <sup>o</sup>	d <sup>o</sup>	v 2.8	177	61.76
469	Q <sup>o</sup>	d <sup>o</sup>	v 2.8	230	82.14
f 470	Q <sup>o</sup>	d <sup>o</sup>	v 2.2	35	15.91
f 477	Myrskog	d <sup>o</sup>	v 2.2	12	05.76
f 478	Q <sup>o</sup>	d <sup>o</sup>	v 2.8	10	03.57
f 479	Q <sup>o</sup>	d <sup>o</sup>	v 2.8	09	03.21
Transport				1892	825.07

105 17.50  
80 4.80  
95 05.67  
56 05.60

3 80 38.57

80 Öfverförst 1892 825.07

f 480	Myrskog	myrjord	v 2.8	07	02.50
f 481	Q <sup>o</sup>	d <sup>o</sup>	v 2.8	08	02.86
f 482	Q <sup>o</sup>	d <sup>o</sup>	v 2.8	09	03.22
f 483	Q <sup>o</sup>	d <sup>o</sup>	v 2.8	07	02.50
f 484	Q <sup>o</sup>	d <sup>o</sup>	v 2.8	07	02.50
f 485	Q <sup>o</sup>	d <sup>o</sup>	v 2.8	08	02.86
f 486	Q <sup>o</sup>	d <sup>o</sup>	v 2.8	08	02.86
f 487	Q <sup>o</sup>	d <sup>o</sup>	v 2.8	75	26.79
f 507	öfver Q <sup>o</sup>	betesmark	v 10		02 20
f 508	Q <sup>o</sup>	d <sup>o</sup>	v 15		55 13.66
f 509	Q <sup>o</sup>	d <sup>o</sup>	v 12		33 06.91
f 510	Q <sup>o</sup>	d <sup>o</sup>	v 10		50 05
f 511	Q <sup>o</sup>	d <sup>o</sup>	v 10		68 06.50
512	Q <sup>o</sup>	d <sup>o</sup>	10		35 01.75
513	Q <sup>o</sup>	d <sup>o</sup>	10		60 06
514	Q <sup>o</sup>	d <sup>o</sup>	10		70 03.50
f 515	Q <sup>o</sup>	berg	100		910 04.55
516	Q <sup>o</sup>	beteslid	60		95 01.58
517	Q <sup>o</sup>	d <sup>o</sup>	20		90 04.50
518	Q <sup>o</sup>	betesmark	12		95 07.92
519	Q <sup>o</sup>	d <sup>o</sup>	8		80 10
520	Q <sup>o</sup>	d <sup>o</sup>	15		140 09.33
521	Q <sup>o</sup>	d <sup>o</sup>	8		122 15.25
522	Q <sup>o</sup>	berg	100		95 95
523	Q <sup>o</sup>	d <sup>o</sup>	100		72 72
524	Q <sup>o</sup>	d <sup>o</sup>	100		75 75
525	Q <sup>o</sup>	d <sup>o</sup>	100		510 05.10
526	Q <sup>o</sup>	d <sup>o</sup>	100		175 01.75

Summa of Litt<sup>o</sup> C 2021 872.16  
 Sammandrag of förestående egor:  
 Allet man inne böller 2021 872.16  
 Öfverförst egor a 32.59 1.34.49  
 Summa of alle egornas 52.80 10.06.65  
 Beräkna ett gammalt tomätt inne böller  
 Järnsörsgårdar 3 Tung 19.5 Tung  
 Öfverförst egor 5 d<sup>o</sup> 26.79 d<sup>o</sup>  
 Summa of alle egornas 9 d<sup>o</sup> 127 d<sup>o</sup>  
 Litt<sup>o</sup> D Lagen betesv. Skatten of  
 sändrad från Norra 14 delar invaru

R.N. 6

81  
 Skullekärrens ägor af Jönaränsda  
 Alexander Johansson för Jönaränsda  
 bibehållande af Lagerbäckens gamla  
 tomter bekräftar följande ägor  
 och skifte:

f 477	Myrkragen	Myrkragen	v 22	233	1 01 36			
f 478	Q <sup>o</sup>	d <sup>o</sup>	v 28	175	62 50			
f 479	Q <sup>o</sup>	d <sup>o</sup>	v 28	154	55 "			
f 480	Q <sup>o</sup>	d <sup>o</sup>	v 28	153	54 64			
f 481	Q <sup>o</sup>	d <sup>o</sup>	v 28	152	54 18			
f 482	Q <sup>o</sup>	d <sup>o</sup>	v 28	96	34 18			
f 483	Q <sup>o</sup>	d <sup>o</sup>	v 22	78	27 26			
f 484	Q <sup>o</sup>	d <sup>o</sup>	v 28	83	29 64			
f 485	Q <sup>o</sup>	d <sup>o</sup>	28	54	19 28			
f 486	Q <sup>o</sup>	d <sup>o</sup>	28	63	22 14			
f 487	Q <sup>o</sup>	d <sup>o</sup>	28	45	16 07			
488	Q <sup>o</sup>	d <sup>o</sup>	28	60	21 43			
489	Q <sup>o</sup>	d <sup>o</sup>	28	66	23 57			
490	Q <sup>o</sup>	d <sup>o</sup>	28	34	12 14			
491	Q <sup>o</sup>	Bergbacke	4			45	11 25	
492	Q <sup>o</sup>	Q <sup>o</sup>	4			45	11 25	
493	Q <sup>o</sup>	Betsbacke	10			45	04 50	
494	Q <sup>o</sup>	d <sup>o</sup>	12			30	02 50	
495	Q <sup>o</sup>	berg	100			50	" 50	
496	Q <sup>o</sup>	tomtbacke	10			136	13 60	
497	Q <sup>o</sup>	berg	100			110	01 10	
498	Wid Fogelbäns grän	myrkragen	22	84	38 18			
499	Q <sup>o</sup>	d <sup>o</sup>	28	68	22 36			
500	Q <sup>o</sup>	d <sup>o</sup>	28	80	28 57			
501	Q <sup>o</sup>	d <sup>o</sup>	28	70	25 "			
502	Q <sup>o</sup>	d <sup>o</sup>	28	90	32 14			
503	Q <sup>o</sup>	Betsbacke	6			25	04 17	
504	Öfver Myrkragen	berg	200			12 80	06 40	
505	Q <sup>o</sup>	d <sup>o</sup>	200			2 30	01 15	
506	Q <sup>o</sup>	Betsbacke	15			90	06 "	
f 507	Q <sup>o</sup>	d <sup>o</sup>	v 10			83	08 30	
f 508	Q <sup>o</sup>	d <sup>o</sup>	v 15			175	11 67	
f 509	Q <sup>o</sup>	d <sup>o</sup>	v 12			02	" 17	
f 510	Q <sup>o</sup>	d <sup>o</sup>	v 10			120	12	
f 515	Q <sup>o</sup>	berg	100			60	30	
Summa af län D				1823	68094	90	22 50 24 36	72 36

82  
 Sammandrag af förestående län D

Aker m. m. innefaller	1823-680,94
Äng	90-22,50
Summa inrösningsjord	19,23 7,03,44
Afrösningsjord	24,36-72,36
Summa af alla ägor	43,49 7,75,80
Efter gamla gtmättet innefaller:	
Inrösningsjorden	3 Sumf 13,4 Skph
Afrösningsjorden	4 " 11,1 " "
Summa af ägorne	7 Sumf 24,5 Skph

Skullekärren den 9 juni 1875

På Embetets vägnar

*H. Busck*

Sammandrag af de enkelte i Kantons Stamlekær i Dille focke, oprettet efter laga skiftet derotådes år 1875.

Liggen	Andel	Andelshaver	Indræmningens jorden												Afræsningens jerd		Summa af alle ejerne													
			Skær		Skug		Summa				Summa af																			
			Areol	Uppsk.	Areol	Uppsk.	Areol	Uppsk.	Areol	Uppsk.	Areol	Uppsk.	Areol	Uppsk.																
			Kvadrat		Kvadrat		Kvadrat		Kvadrat		Kvadrat		Kvadrat																	
A	2	7 del	Almänna plater före skiftet är optaget Mantel för egen af Johan Henrik Johannesson R. Nr. 12 bekommit	23	54			3				26	54			40	10			66	64	66	64							
B	1	11 del	Johan Jacob Andreasson R. Nr. 13	154	06	113	14	04	8	07	3	09	39	162	13	106	23	43	206	86	9	46	12	368	99	115	63	55		
C	1	48 del	Alexander Johannesson R. Nr. 14	20	21	8	72	16				20	21	8	72	16	32	59	1	34	49			52	80	10	06	65		
D	1		Lagenfeten Knatten för egen af förnamnde Alexander Johannesson har bekommit R. Nr. 16	18	23	6	80	74			90	22	50	19	13	7	03	44	24	36	72	36			43	49	7	75	80	
			Summal	322	84	197	68	77	51	85	26	20	64	374	62	223	82	41	448	71	20	29	03	66	64	890	04	244	18	44

Stamlekær den 2 Juni 1875.

På Embetets vägnar

*J. Busck*

Ang reg är samt se sid 18 & 19

Alla skifteshandlingarne utom kartan  
 af det af Kommissiens hanthmätaren  
 R. J. G. Busck afslutade laga skiftet i  
 1/2<sup>de</sup> Mantal Humberkärn, far jag, uti  
 feild att emottaga handlingarne, denna  
 dag, emottagit erkännes

Humberkärn den 15<sup>de</sup> Januari 1876

Johan Jacob Andreasen  
 Bevittens af

Shaway



Transport

25% förhöjning af föreständarnätningssaknade enl. koncept till ingäskan den 12 December 1873	212
För Ladning enl. 7 B 1 Moni	47
44 del af Mätningss och Utträkningsarfmodet för de grändens ägare med förhöjning (se ofvan)	54
För Delning emellan 4 Delegerade enl. 2 B 72 Moni - hvar ägare utbrutits till:	
4 del Mte Johan Oscar Johanson	
100 af Lövsningsjord	17
62 13/16 9" a 9 öre	5 59
200 Ref. Afväring " " " "	14
6 22 d" d" a 9 öre	21
48 del Mte Jate Andersson	
100 ref Lövsningsjord " " "	17
76 d 47 1/2 d" a 9 öre	6 88
100 Ref. Afväring " " " "	9 40
84 d 70 1/2 d" a 6 öre	3 90
48 del Mte Johanna Alexandersdotter Johanson	
19 Ref. 36 1/2 Lövsnings 35 öre	6 78
20 Ref. Afväringssjord " " "	2
14 d 47 1/2 d" a 9 öre	1 29
Lögnarbeten Skattens	
16 Ref 73 1/2 Lövsnings a 35 öre	5 86
20 Ref. Afväringssjord " " "	4
2 Ref 78 1/2 d" a 9 öre	25
Tillkommer för 6 1/2 B. Egafjerner a 10 öre för hvarje	64 80
Summa	160 96
25% förhöjning - som ofvan	40 20
Refekostnad hvar, för undertecknad och tjänsternas hjälpare, som anmäls mätt, liksom ofvarnande	12 56
Refekostnad till förmätningssak med Lofs förtäring	7 54
Wid förrättade sista de sades i ägarens och ägarens bestämmande 1 dag, på stället	2
25% förhöjning - som ofvan	2 10
Wid soldat Skattens reglering, och utläggande af betesmark derintill 1 dag, på stället med förhöjning	10
Transport	555 73

1874

1875

Transport

För utställning af Skifteslinier enl. 11 B 2 Moni		555 73
1000 af Skifteslinier i Skoglös mark a 7 öre 1000 <sup>de</sup>	7 87	
För ordning af enl. 11 B 2 Moni		
30 H. Råstener a 50 öre	15	
1 <sup>a</sup> "	22 87	
25% förhöjning - som ofvan	5 72	28 59
Löfen för 28 ark Skifteshandlingar a 1 P arkst	28	
25% förhöjning - som ofvan	7	35
Wid anställningsfrågor uppgjörande m. m. 1 dag af föde	10	
Refekostnad hvar lika med föreständare till för mätning		7 54
För utställning af topet Hallan enl. 17 B med 25% förhöjning	20	
Summa kronor		658 86
Går Mamma Lars Olsson - Salhem 50. 10.		
" " Anderssonson - Lövsnings 50. 10.		100 20

Summa kronor

759 06

Den som denna räkning kända vill, anmäla sig till mig i infämning <sup>1. till Lövsningskontoret</sup> i anseende till min 12 i föra dato vid talans förtut.

Humböck den 2 Juni 1875.

P: Embetets utgåva

J. J. Juschke

W Fördelning	
430. 22 guld betalar: Henrik Johannesson	370. 22.
bet full	Johan Andersson 335. 07.
bet full	Alexander Johannesson 53. 77.

Et med denna räkning lika lydande exemplar gifva delgen omreda sig anslagt. - Som ofvan  
Anderssonson, Lars Olsson