

Örnsköldsvik 2904

KARTA  
 RÖRANDE ÄGOUTBYTE MELLAN  
 BRÖSTA 1:7, 1:39, 1:42 OCH 1:53

Socken: ÅRNÄS,  
 Kommun: ÖRNSKÖLD SVIK

Län: VÄSTERNORRLAND  
 Skala: 1:1000

Org. enhet: Ö-VIKS BTING. KONTOR Dnr: 100/70  
 Upprättad ÅR 1971 AV  
*Gunn Knutson*  
 STADSINGENJÖR

COORDINATFÖRTECKNING


1 GRM	18 214.85	35 943.77
2 GRM	260.35	938.12
8 GRM	169.13	949.34
26 RM	255.88	961.30
31 RM	217.25	965.74
32 RM	170.72	971.06
33 RM	165.97	965.94
35 RM	274.06	970.65
36 RM	270.19	936.89
59 RM	262.53	957.84
60 GRM	313.44	965.28
61 GRM	339.01	946.39
62 GRM	330.10	929.67

Beskrivning  
 Beteckning å kartan Areal hektar R N:r

ÄGOUTBYTESBESKRIVNING, SE PROTOKOLLET

Fig 1,2,3 = R Nr Brösta 1:7

FASTSTÄLLELSEBEVIS  
 Datum: 7.5.1971 Paragraf: 441  
 Överlantmätaren i länet fastställde i dag denna förrättning.  
 I överlantmätarens ställe  
*Domen Hjelm*  
 Lantmätare

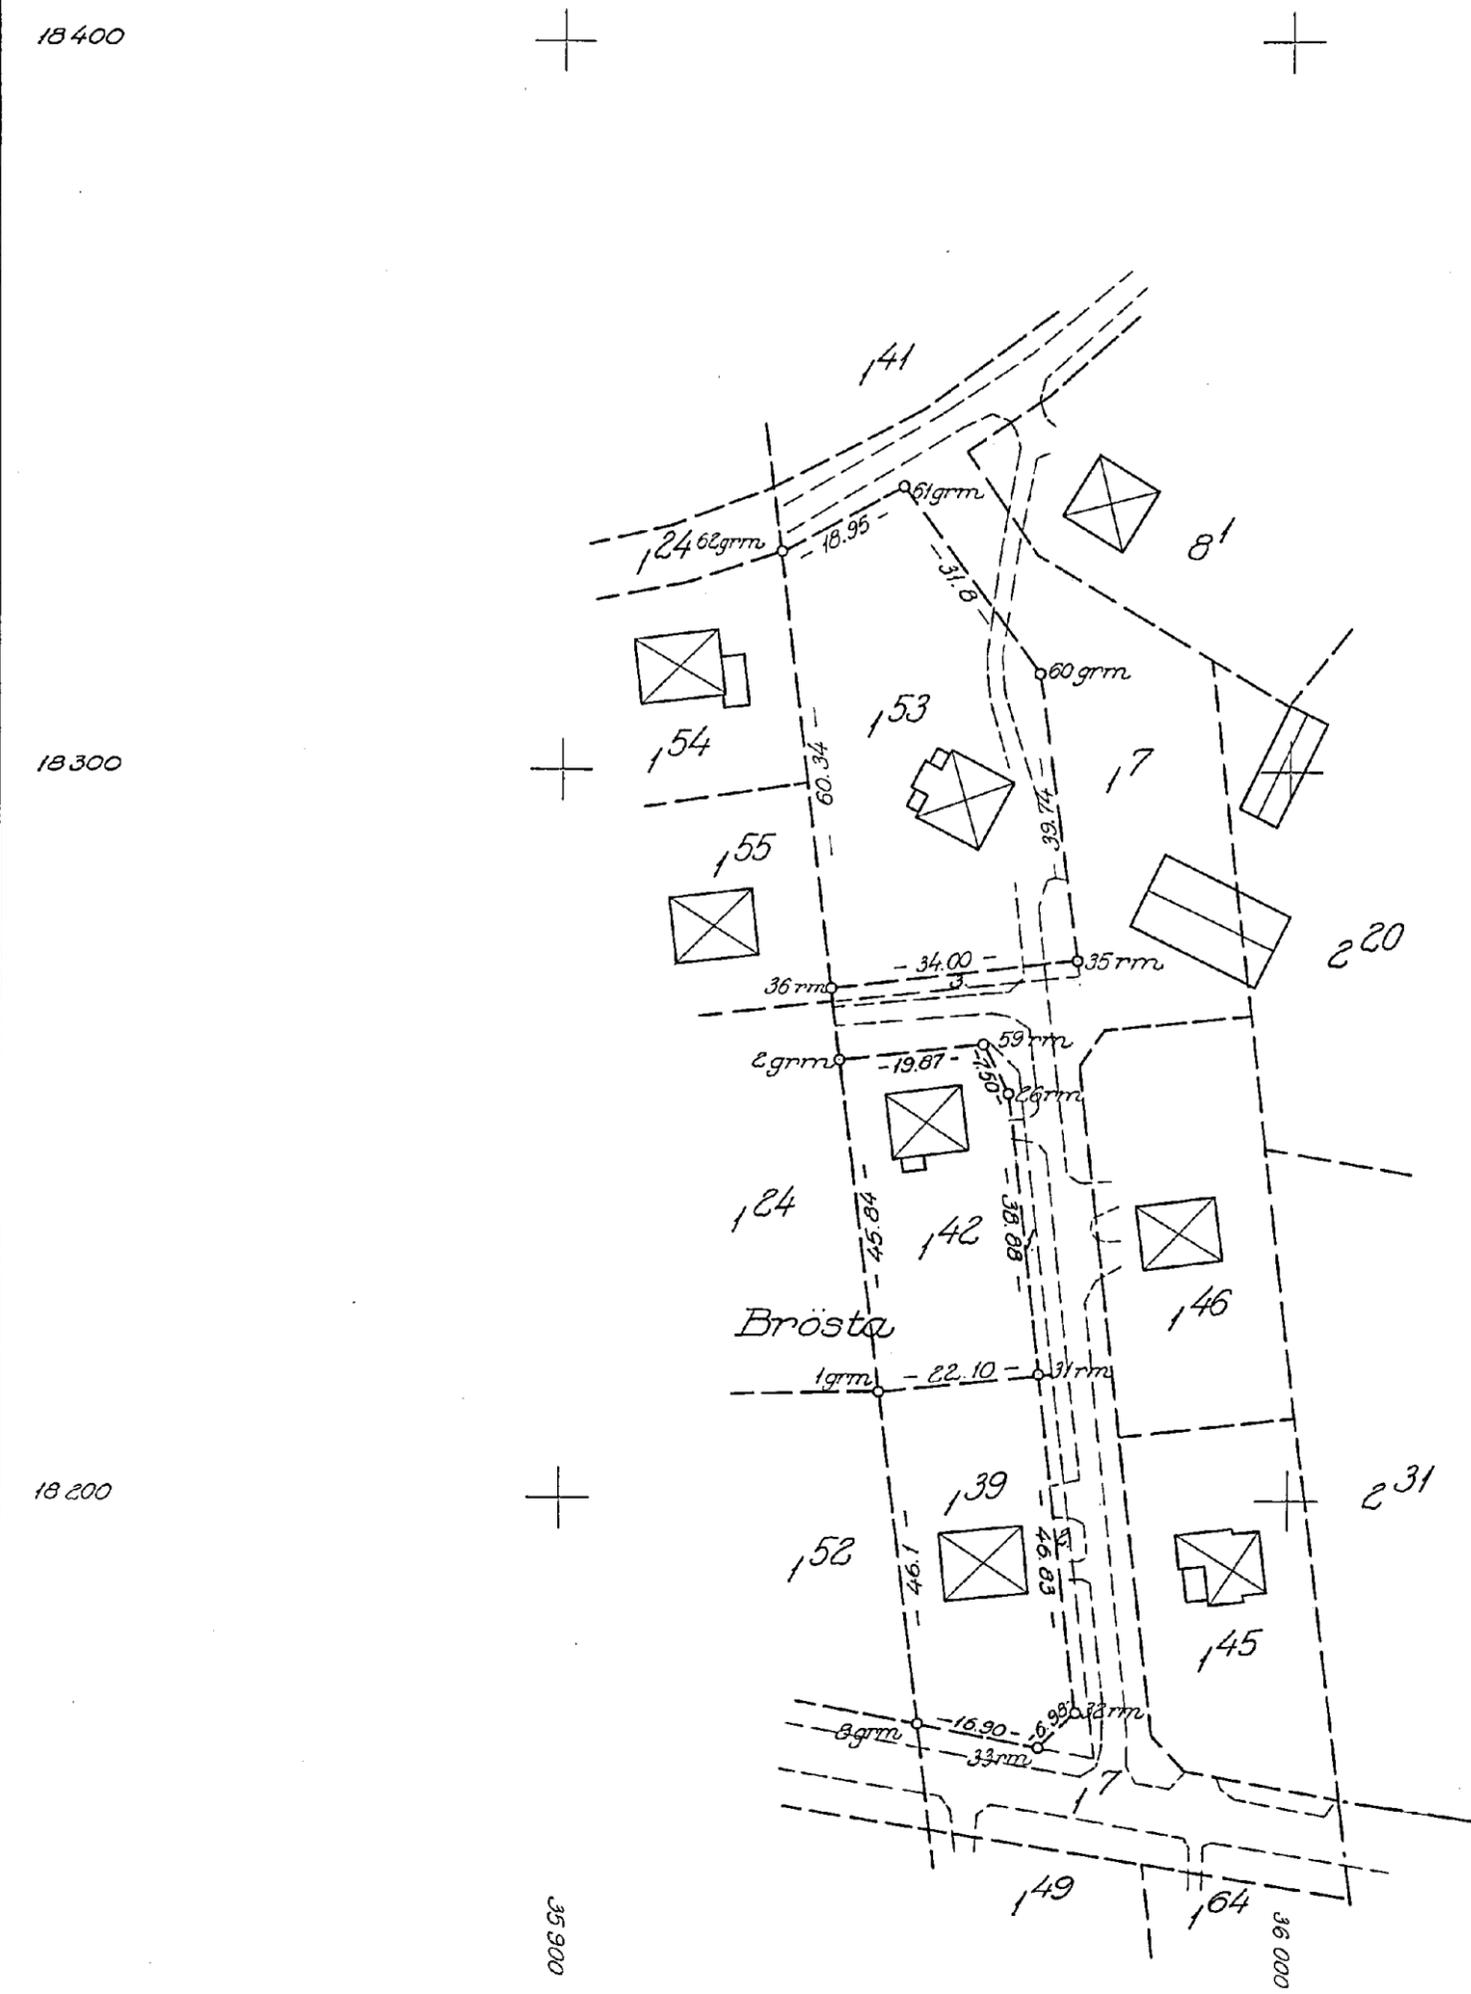

22-ÖRN

Örnsköldsvik 2904

Lantmätarför BI 0339, 5000, 68, SRA 84556