




VÄSTER

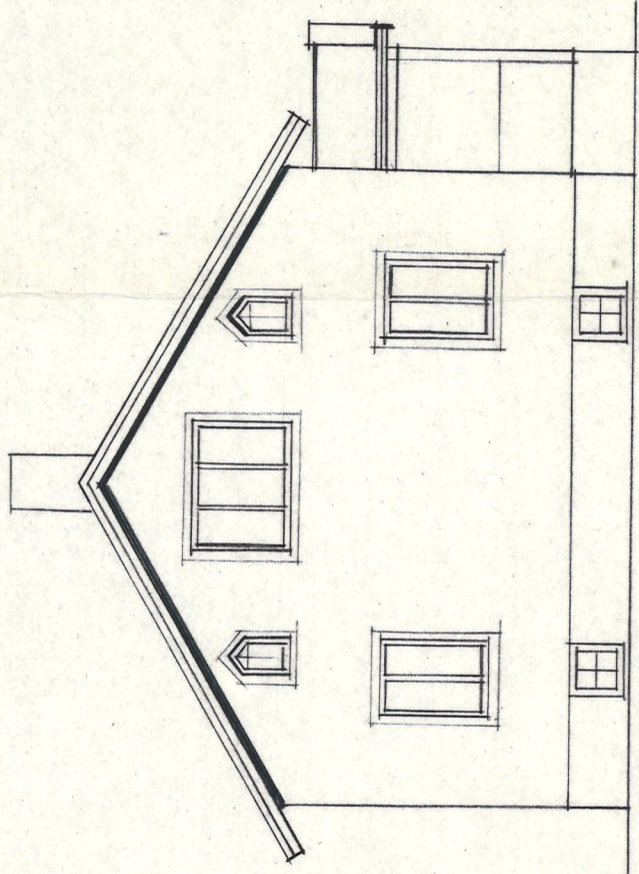


SÖDER

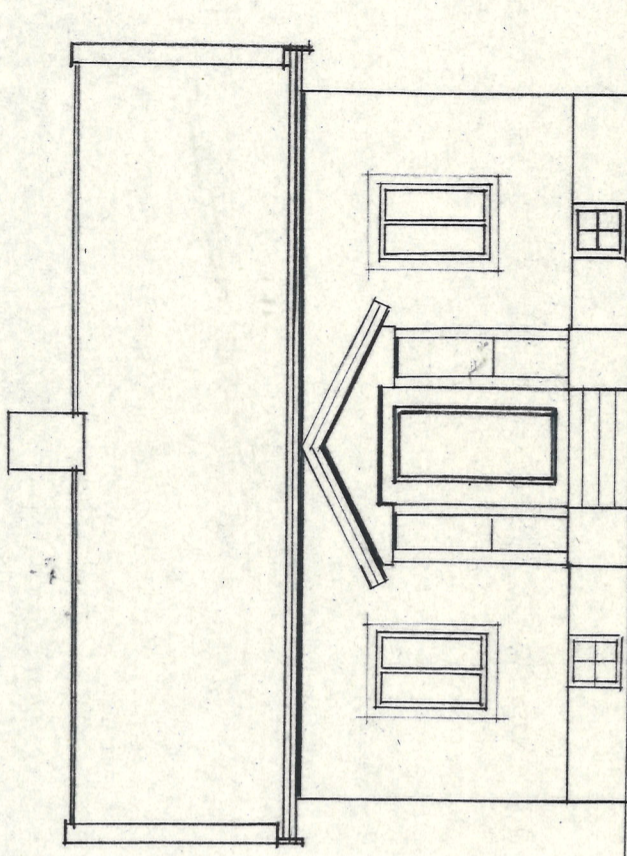


ÖSTER

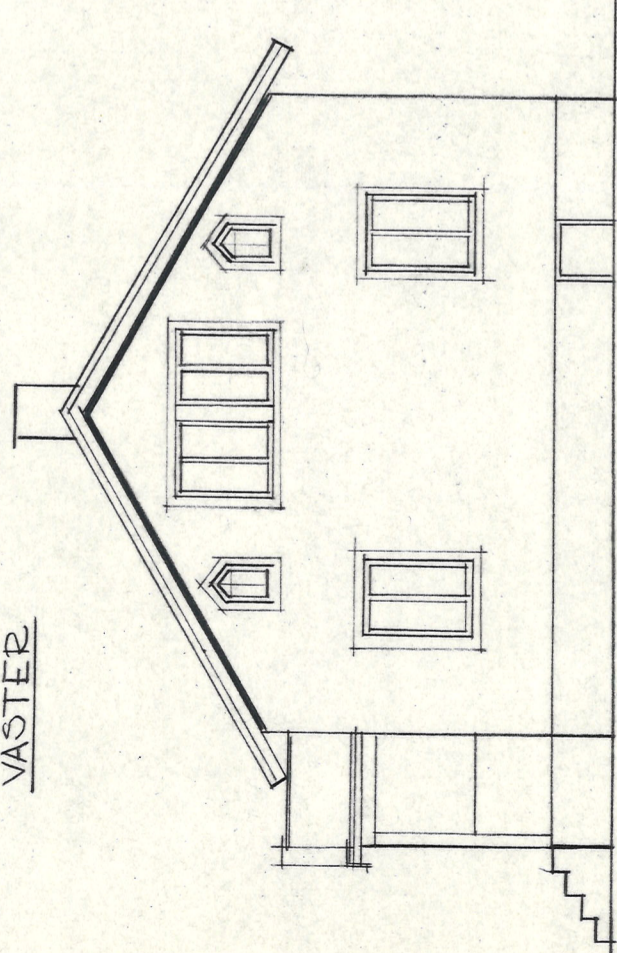

NÖRR

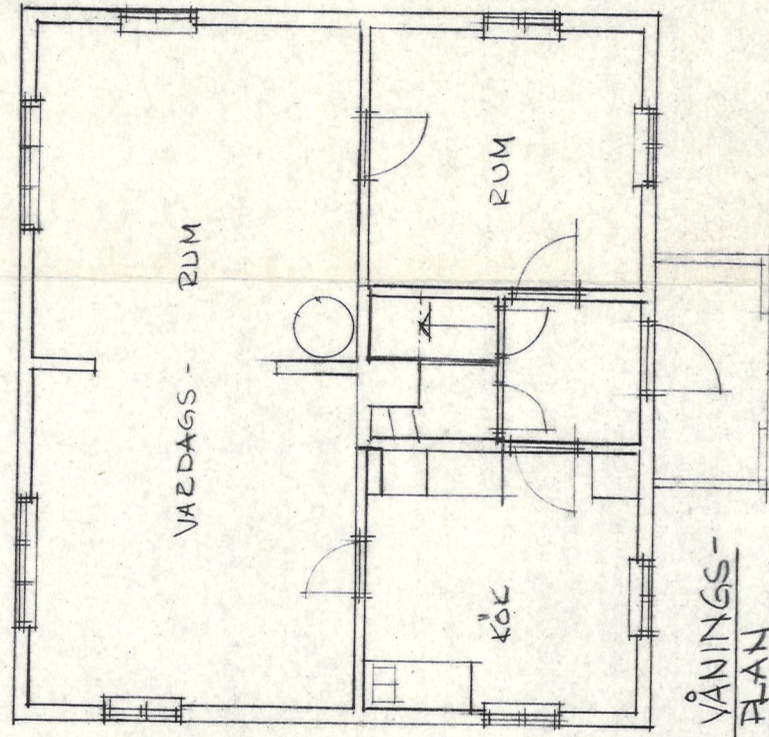

VÅNINGSPÅN

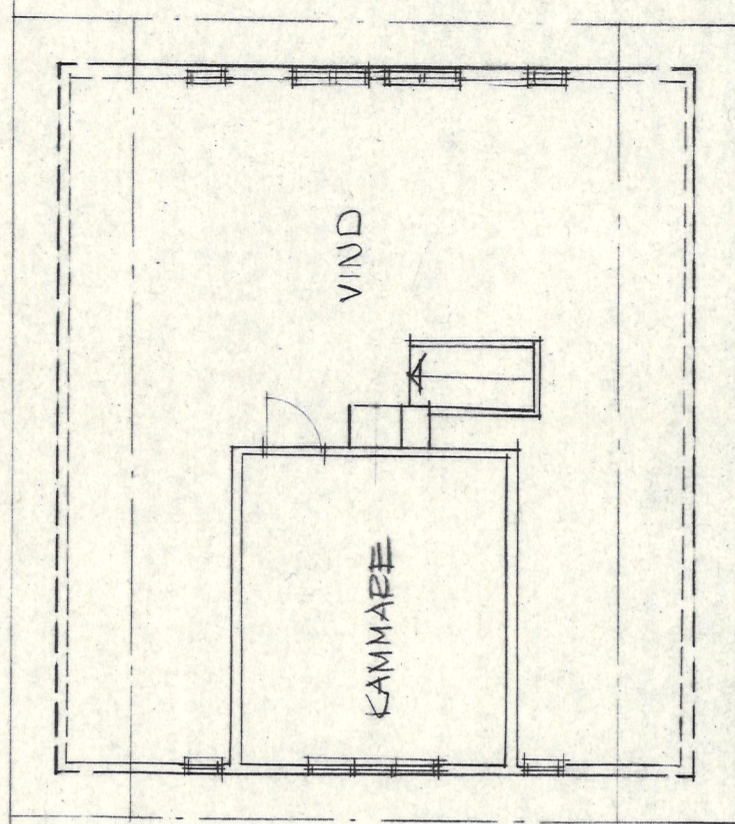

VINDSTRÅN

**JAN HOGNERT
BYGGKONSULT**

HÄBY
455 00 MUNKEDAL
TEL. 0524-233 83

RITAD KONSTRUERAD AV GRANSKAD AV

ARBETSNUMMER

MUNKEDAL
810224

8108

Jean Fogart

ÖSTAD ÖSTER 2:28

NAVERSTAD, TANUMS KEM

REF. BYGGN.

REV	ANT	REVIDERINGEN AVSER	SIGN	DATUM


RITINGSNUMMER 0:1

KOD TYP POS

SKALA 1:100

REV

SECTION

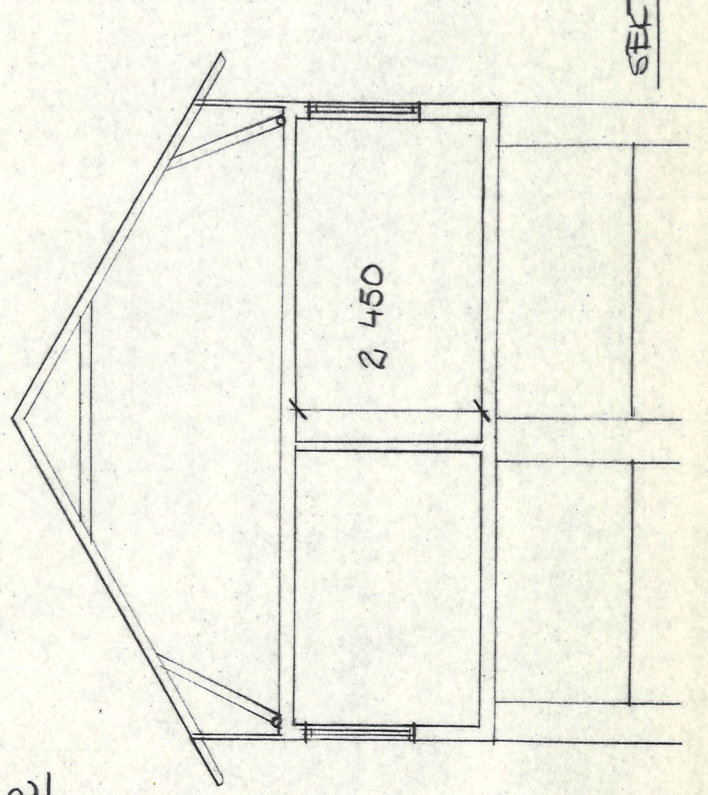

2 450