2 kop.

Sjöterad 3766

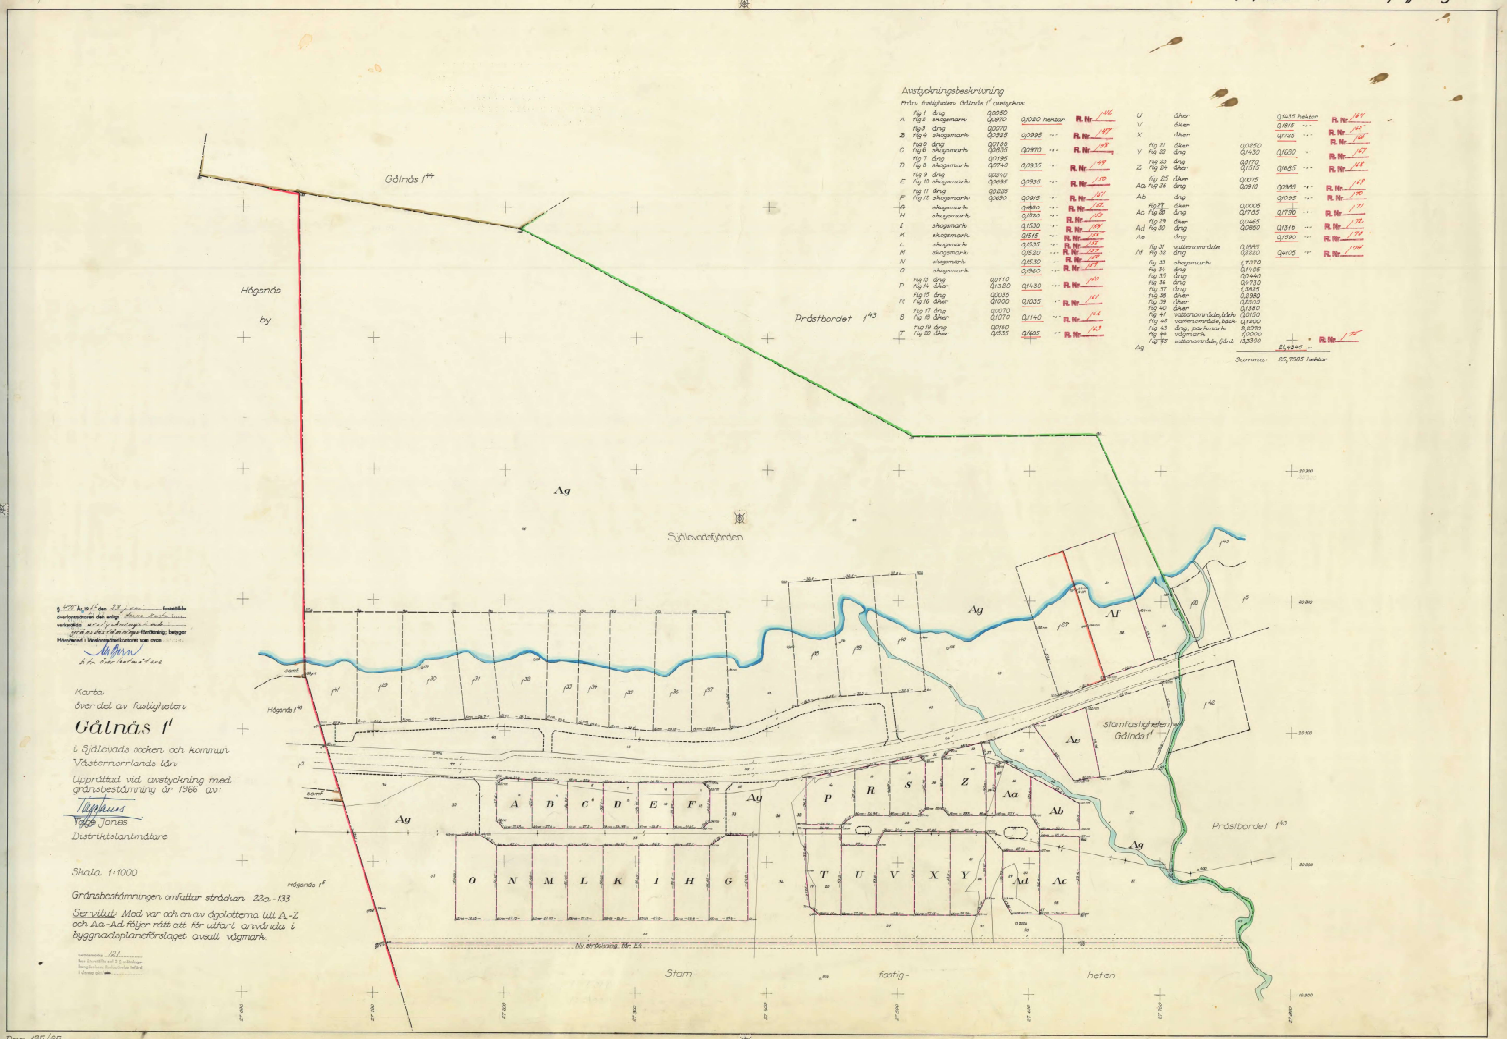

Karta
över del av fastigheten
Gälnäs 1:1
i Sjölevads socken och kommun
Västernorrlands län
Upprättad vid avstyckning med gränsbestämning år 1966 av:
Tage Jonas
Distriktslantmätare

Skala 1:1000

Gränsbestämningen omfattar stridshan 22a-133

Servitut: Mot var och en av skiplotterna till A-Z och Aa-Ad följer rätt att för utkörl av industri i byggnadsplanområdet avsatt vägmark.

Avstyckningsbeskrivning

Fnlm. fastigheten Gälnäs 1:1 omskyrka:

A	Fig 1 åkr	0,0580			
	Fig 2 skogsmark	0,0910	0,0260 hektar	R. Nr 146	
B	Fig 3 åkr	0,0070			
	Fig 4 skogsmark	0,3918	0,3988 "	R. Nr 147	
C	Fig 5 åkr	0,0155			
	Fig 6 skogsmark	0,3531	0,3686 "	R. Nr 148	
D	Fig 7 åkr	0,0195			
	Fig 8 skogsmark	0,3740	0,3935 "	R. Nr 149	
E	Fig 9 åkr	0,0210			
	Fig 10 skogsmark	0,3964	0,4174 "	R. Nr 150	
F	Fig 11 åkr	0,0035			
	Fig 12 skogsmark	0,3960	0,3995 "	R. Nr 151	
G	skogsmark		0,3880 "	R. Nr 152	
H	skogsmark		0,3760 "	R. Nr 153	
I	skogsmark		0,1530 "	R. Nr 154	
K	skogsmark		0,0515 "	R. Nr 155	
L	skogsmark		0,1535 "	R. Nr 156	
M	skogsmark		0,3520 "	R. Nr 157	
N	skogsmark		0,2530 "	R. Nr 158	
O	skogsmark		0,3960 "	R. Nr 159	
P	Fig 13 åkr	0,0110			
	Fig 14 åker	0,1320	0,1430 "	R. Nr 160	
R	Fig 15 åkr	0,0225			
	Fig 16 åker	0,1000	0,1225 "	R. Nr 161	
S	Fig 17 åkr	0,0070			
	Fig 18 åker	0,1070	0,1140 "	R. Nr 162	
T	Fig 19 åkr	0,0140			
	Fig 20 åker	0,4355	0,4495 "	R. Nr 163	
U		åker			
V		åker			
X		åker			
Y	Fig 21 åker		0,1850		
	Fig 22 åkr		0,1430	0,1620 "	R. Nr 164
Z	Fig 23 åkr		0,0775		
	Fig 24 åker		0,1375	0,2150 "	R. Nr 165
	Fig 25 åker		0,2215		
Aa	Fig 26 åkr		0,2910	0,5125 "	R. Nr 166
Ab		åkr			
	Fig 27 åker		0,2225		
Ac	Fig 28 åkr		0,7735	0,9960 "	R. Nr 167
	Fig 29 åker		0,1665		
Ad	Fig 30 åkr		0,2850	0,4515 "	R. Nr 168
Ae		åkr		0,2590 "	R. Nr 169
	Fig 31 vattenområde		0,1995		
Af	Fig 32 åkr		0,2320	0,4315 "	R. Nr 170
	Fig 33 skogsmark		1,9370		
	Fig 34 åkr		0,1105		
	Fig 35 åkr		0,2440		
	Fig 36 åkr		0,7310		
	Fig 37 åkr		1,3825		
	Fig 38 åker		0,2980		
	Fig 39 åker		0,2510		
	Fig 40 åker		0,1185		
	Fig 41 vattenområde, åker		0,1360		
	Fig 42 vattenområde, åker		0,1400		
	Fig 43 åkr, parkmark		0,0090		
	Fig 44 vägmark		0,0090		
	Fig 45 vattenområde, åkr		0,3330		
Ag				21,4240 "	R. Nr 171
				Summa: 55,7525 hektar	

Drv: 130/60

Sjöterad 3766

Tl-Sjö 3766