

Karta

Över nitton områden av fastigheten

RÅDMANBY 22⁴

i Rådmanso socken, Frötuna kommun av
Stockholms län;

upprättad vid avstyckning år 1961 av

Olof Dahlqvist

Olof Dahlqvist

Lantmätare

§ 8.1.3. År 1961 den 23 november

blev den i enlighet med denna karta
verkställda avstyckningsförrättning fast-
ställd av överlantmätaren i Stockholms
län; betygar

På ämbetets vägnar:


utan avg.

Magnus Johansson

Avstyckningsbeskrivning.

Reg.nr	Litt.	Ägare	Ägoslag	Areal
22 ⁵	Aaa	Magnus Idar	tomt, avr.jord	0,2065
22 ⁶	Aab	Magnus Idar	" " "	0,2029
22 ⁷	Aac	Fred Heymann	" " "	0,2268
22 ⁸	Aad	Ingrid Fredriksson	" " "	0,1964
22 ⁹	Aae	Magnus Idar	" " "	0,2327
22 ¹⁰	Aaf	Magnus Idar	" " "	0,2495
22 ¹¹	Aag	Magnus Idar	" " "	0,2209
22 ¹²	Aah	Bö Rosén	" " "	0,2424
22 ¹³	Aai	Björn Carlsson	" " "	0,2272
22 ¹⁴	Aak	Nils Johansson	" " "	0,2060
22 ¹⁵	Aal	Felix Lindström	" " "	0,2458
22 ¹⁶	Aam	Bertil Grubbström	" " "	0,2809
22 ¹⁷	Aan	Gösta Sjölander	" " "	0,2172
22 ¹⁸	Aao	Lars Fihn	" " "	0,2013
22 ¹⁹	Aap	Lennart Liljegren	" " "	0,2379
22 ²⁰	Aaq	Lennart Gustavsson	" " "	0,2126
22 ²¹	Aar	Magnus Idar	" " "	0,1976
22 ²²	Aas	Lars o Sonja Holm	" " "	0,2052
22 ²³	Aat	Torbjörn Landelius	" " "	0,2136
Summa				4,2234

Råd-

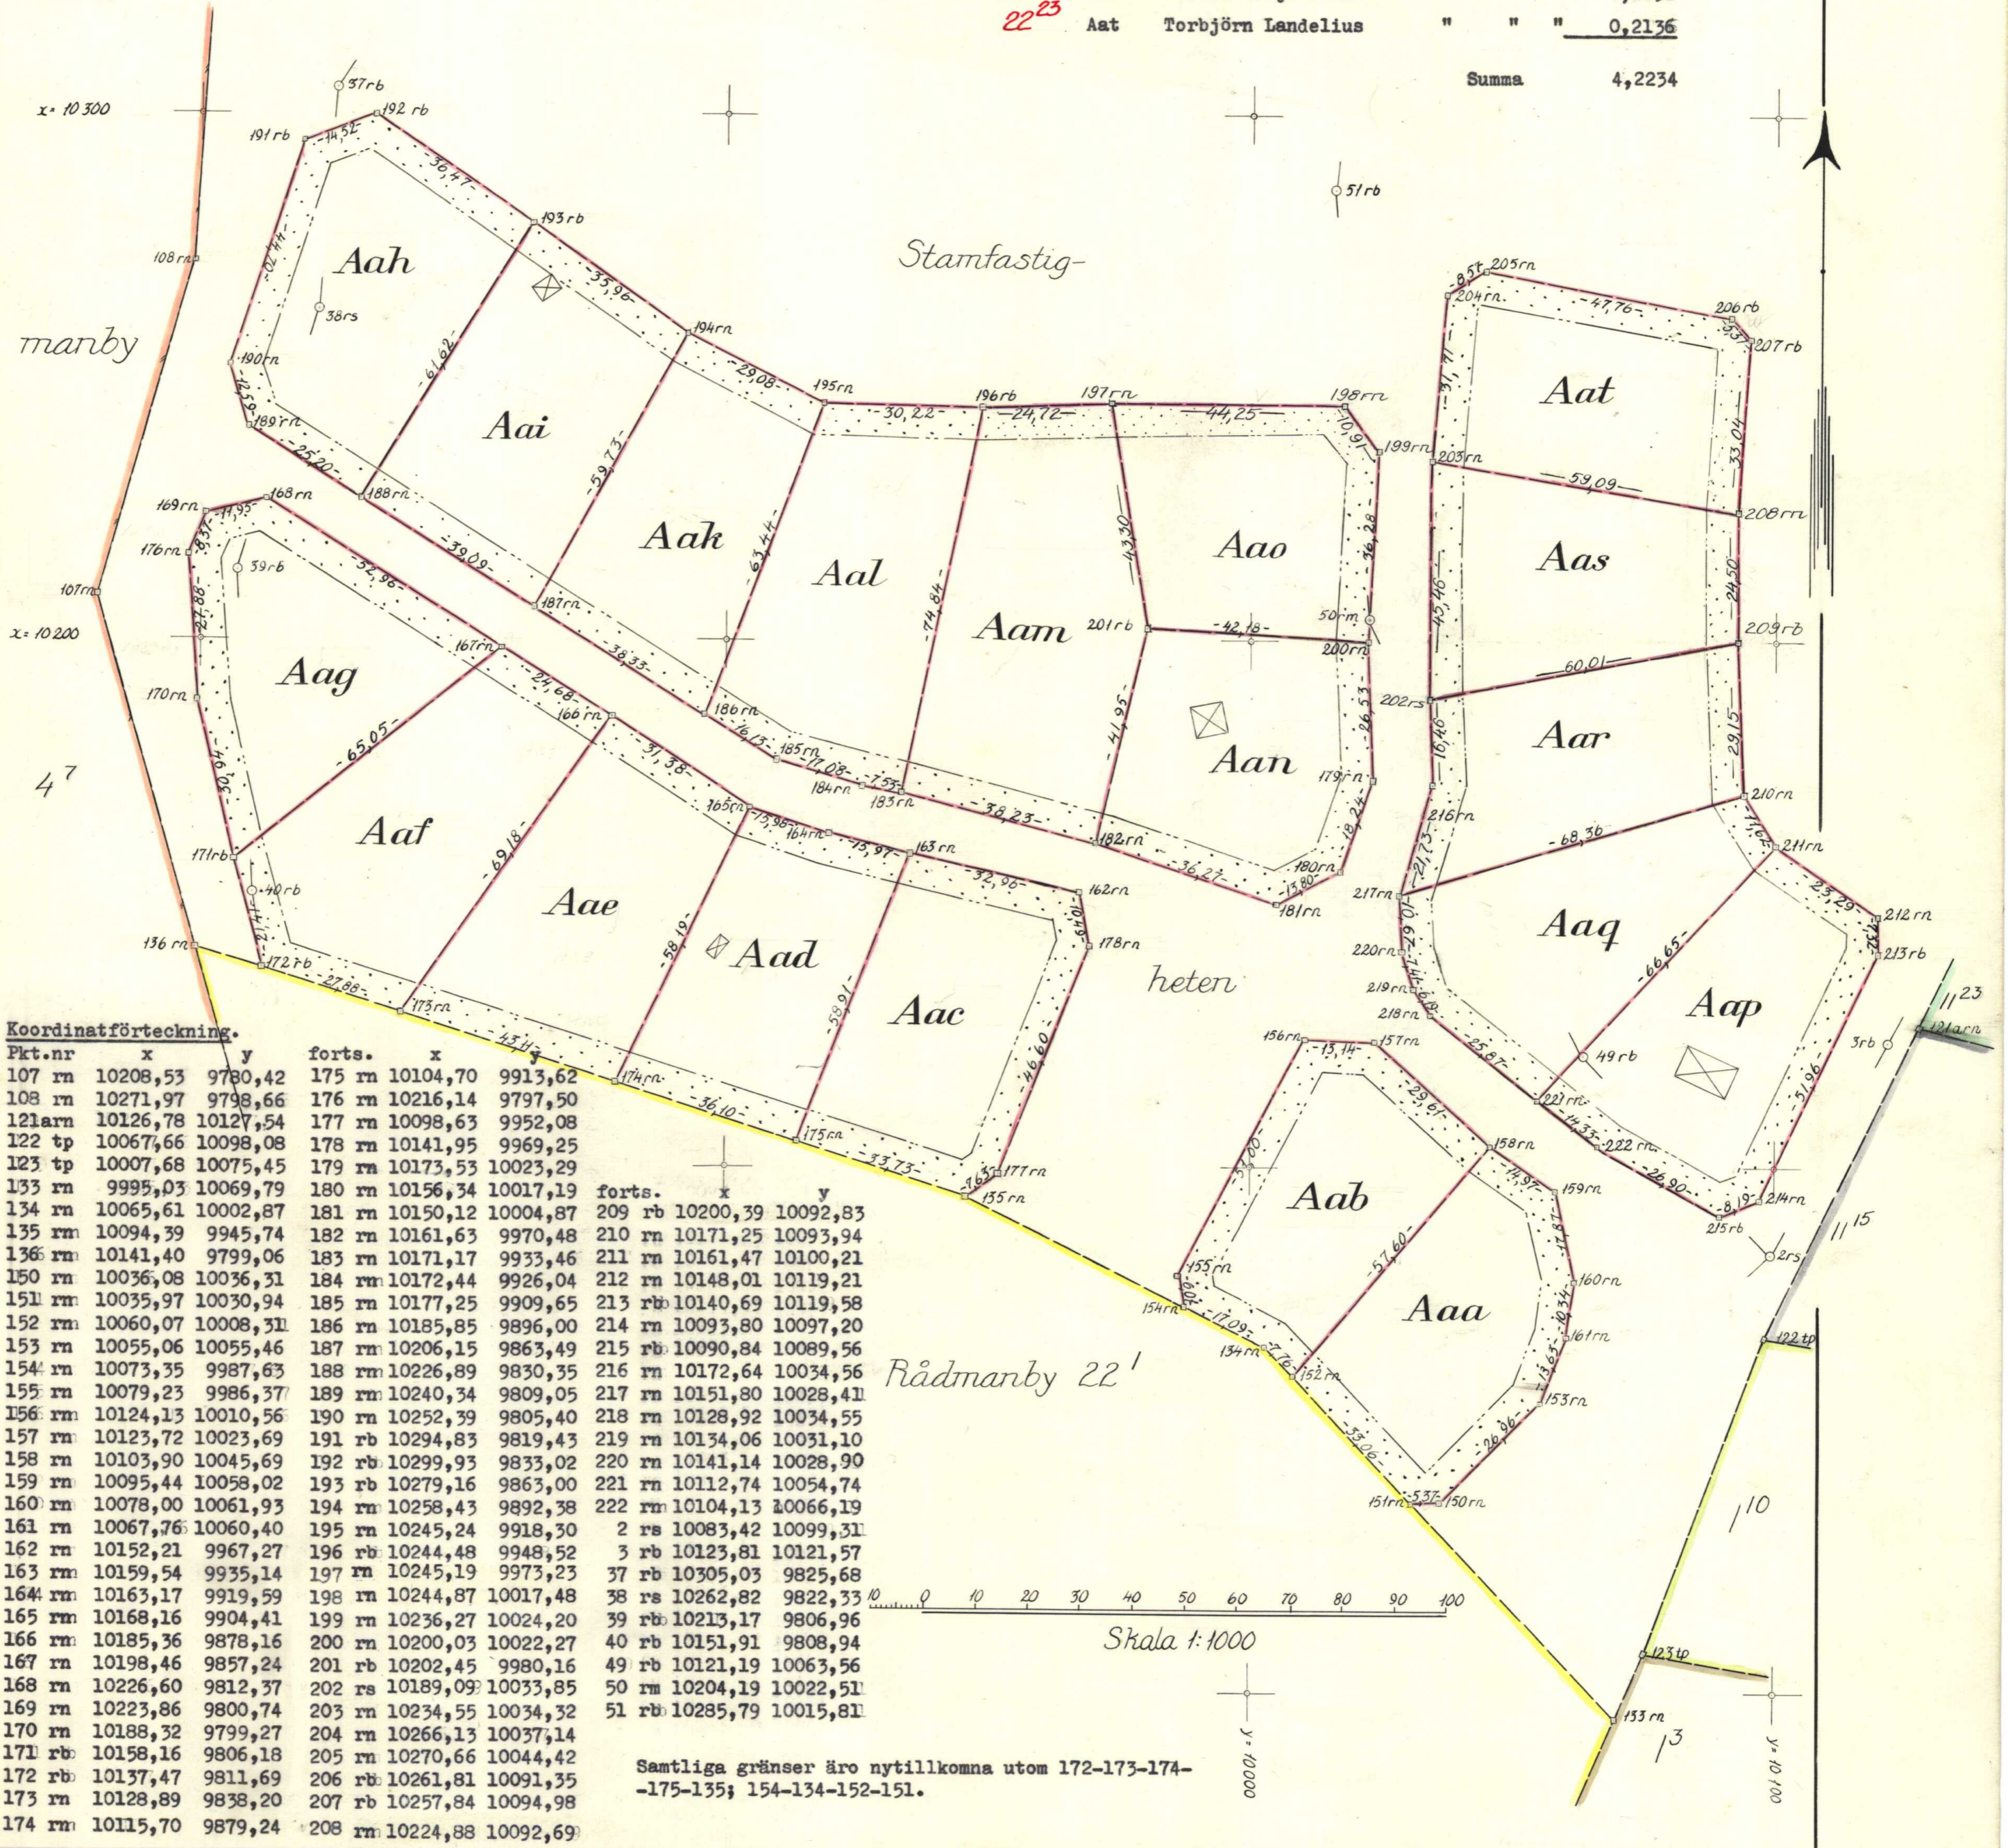

Koordinatförteckning.

Pkt.nr	x	y	forts.	x	y
107 rn	10208,53	9780,42	175 rn	10104,70	9913,62
108 rn	10271,97	9798,66	176 rn	10216,14	9797,50
121arn	10126,78	10127,54	177 rn	10098,63	9952,08
122 tp	10067,66	10098,08	178 rn	10141,95	9969,25
123 tp	10007,68	10075,45	179 rn	10173,53	10023,29
133 rn	9995,03	10069,79	180 rn	10156,34	10017,19
134 rn	10065,61	10002,87	181 rn	10150,12	10004,87
135 rn	10094,39	9945,74	182 rn	10161,63	9970,48
136 rn	10141,40	9799,06	183 rn	10171,17	9933,46
150 rn	10036,08	10036,31	184 rn	10172,44	9926,04
151 rn	10035,97	10030,94	185 rn	10177,25	9909,65
152 rn	10060,07	10008,31	186 rn	10185,85	9896,00
153 rn	10055,06	10055,46	187 rn	10206,15	9863,49
154 rn	10073,35	9987,63	188 rn	10226,89	9830,35
155 rn	10079,23	9986,37	189 rn	10240,34	9809,05
156 rn	10124,13	10010,56	190 rn	10252,39	9805,40
157 rn	10123,72	10023,69	191 rb	10294,83	9819,43
158 rn	10103,90	10045,69	192 rb	10299,93	9833,02
159 rn	10095,44	10058,02	193 rb	10279,16	9863,00
160 rn	10078,00	10061,93	194 rn	10258,43	9892,38
161 rn	10067,76	10060,40	195 rn	10245,24	9918,50
162 rn	10152,21	9967,27	196 rb	10244,48	9948,52
163 rn	10159,54	9935,14	197 rn	10245,19	9973,23
164 rn	10163,17	9919,59	198 rn	10244,87	10017,48
165 rn	10168,16	9904,41	199 rn	10236,27	10024,20
166 rn	10185,36	9878,16	200 rn	10200,03	10022,27
167 rn	10198,46	9857,24	201 rb	10202,45	9980,16
168 rn	10226,60	9812,37	202 rs	10189,09	10033,85
169 rn	10223,86	9800,74	203 rn	10234,55	10034,32
170 rn	10188,32	9799,27	204 rn	10266,13	10037,14
171 rb	10158,16	9806,18	205 rn	10270,66	10044,42
172 rb	10137,47	9811,69	206 rb	10261,81	10091,35
173 rn	10128,89	9838,20	207 rb	10257,84	10094,98
174 rn	10115,70	9879,24	208 rn	10224,88	10092,69

Samtliga gränser äro nyttillkomna utom 172-173-174-
-175-135; 154-134-152-151.

Dnr: 207/59

Rådmanso " 1091