

Karta över avstyckning från fastigheten

Dnr 34/57

B:1

N O R R B Y 3⁹

Upprättad år 1957 av

med gränsbestämning

i Häverö socken av Häverö kommun

i Stockholms län.

Sten Källström

e.o.
Lantmätare.

10 0 10 20 30 40 50 60 70 80 90 100 meter, Skala 1:2 000

BESKRIVNING.

Koordinatförteckning.


	Beteckning & karta, fastighet, ägare, ägoslag mm.	areal hektar
A	Bengt Pettersson	
1	Avr.jord, skogsmark	0,1425
2	Åker	0,0160
	Summa:	0,1585

Punkt mark	x	y
Polygonpunkter		
37 rs	70821,27	58157,51
113 rb	877,78	142,28
Gränspunkter		
1 rg	70818,10	58128,16
2 rg	824,29	185,11
3 rg	794,83	183,58
4 rg	786,66	131,66
5 rg	762,47	181,90
6 rg	823,67	179,36
7 rg	791,14	179,07

§ 442 År 1957 den 22 augusti
blev den i enlighet med denna karta
verkställda avstyckningsförrättning fast-
ställda av överlantmätaren i Stockholms
län; betygar

På ämbetets vägnar:
utan avg.

Gränsbestämningen avser sträckan
1-2-3-5.

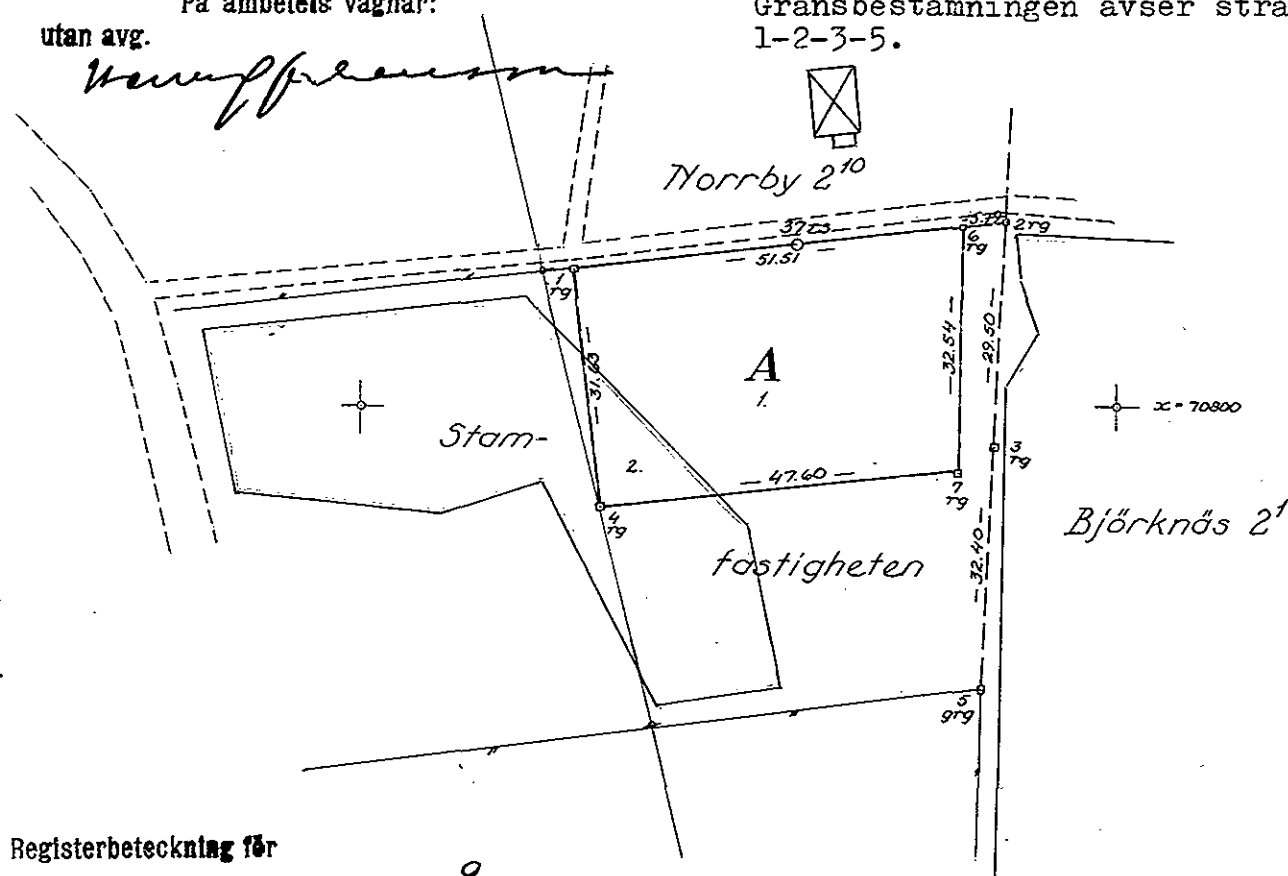

Registerbeteckning för

Stamfastigheten: Norrby 3⁹ Norrby 7⁵Avstyckningslotten: Norrby 3²⁰