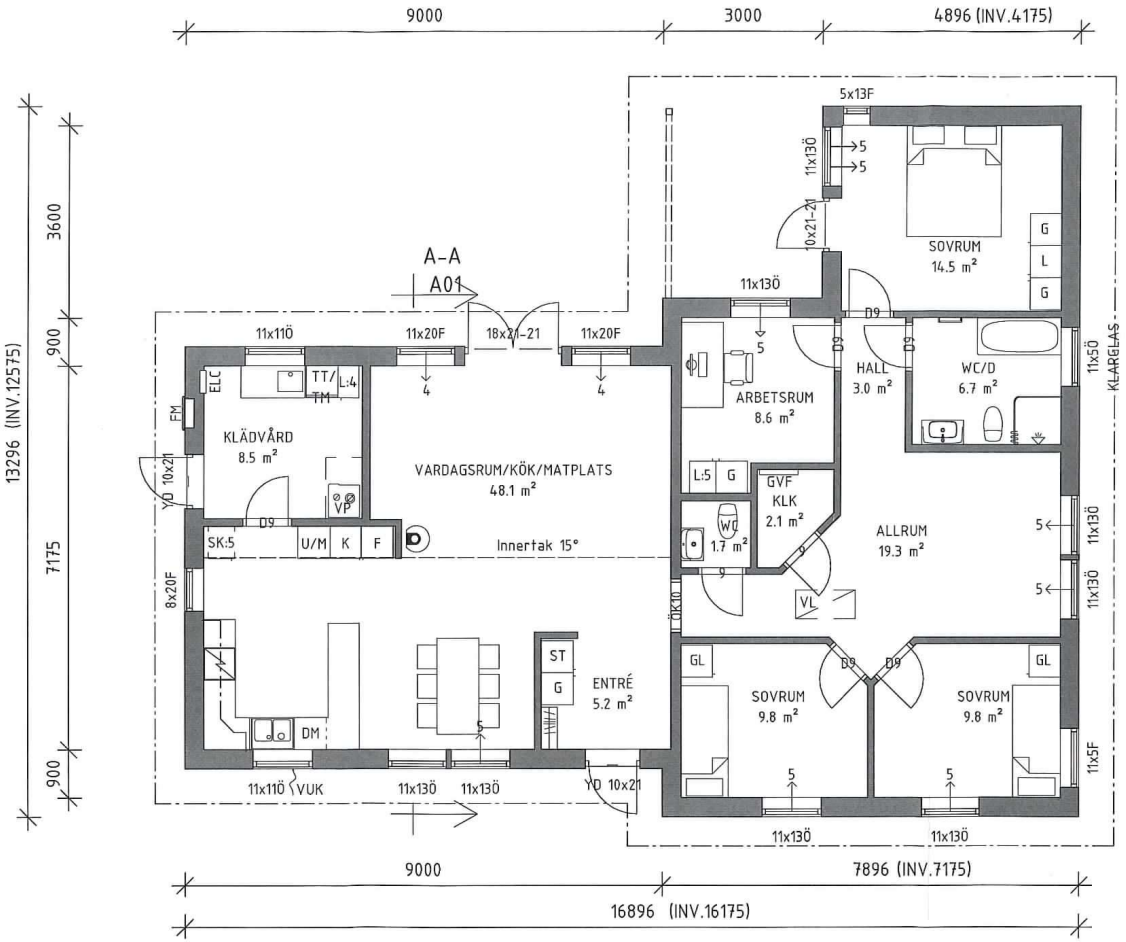

FÖRKLARINGAR
R= RÅGLAS FÖNSTER
F= FASTA FÖNSTER
Ö= ÖPPNINGSBART FÖNSTER
= FRESH 90
= SPALTVENTIL
= VATTENMÄTARE
= HANDDUKSTORK
FM= FASADMÄTARSKÅP
VUK= VÄGGVATTENUTKASTARE
GVF= GOLVVÄRMEFÖRDELARE
ELC = GRUPPCENTRAL FÖR EL
VL= VINDSLUCKA
= SYNLIG BALK
MIN. 2.1m FRÅN FÄRDIGT GOLV.
= DOLD BALK
= SYNLIG UNDERRAM
LEVERANSOMFATTNING ENLIGT AVTAL

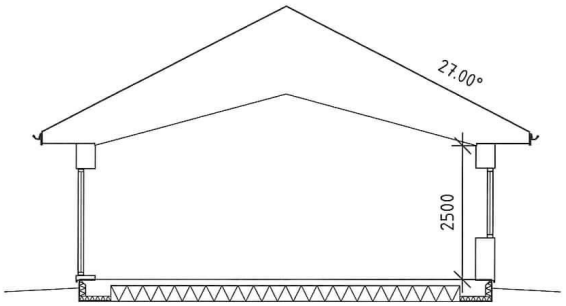

ENTRÉPLAN

BOAREA (BOA) 144.0 m²
BYGGYTA (BYA) 175.5 m² VARAV ÖPPENAREA (OPA) 10.5 m²
BRUTTOAREA (BTA) 165.0 m²

Karisma 23

REV	ANT	REVIDERINGEN AVSER	SIGN	DATUM

Borohus

NYBYGGNAD AV ENBOSTADSHUS
VÄLLINGSÖ 1:25, NORRTÄLJE
MATTIAS BJÖRKSTRANDER
PLANER

HANDLÄGGARE
ANDREAS SVENSSON, 0382-30573

RITAD AV	GRANSKAD AV	DATUM	AVTALSNUMMER	SKALA A3	RITNINGSNUMMER	REV
M.Sv	A.Sv	16.09.02	3191	1:100	A01	

Ritningen är skyddad enligt upphovsrättslagen och får inte kopieras, spridas eller i övrigt användas utan företagets medgivande.

Dnr BoM 2016-003092 – Ankom 2016-10-13 Bygglov - BoM 2016-003092 - Anna Keskitalo - 2016-11-29 -