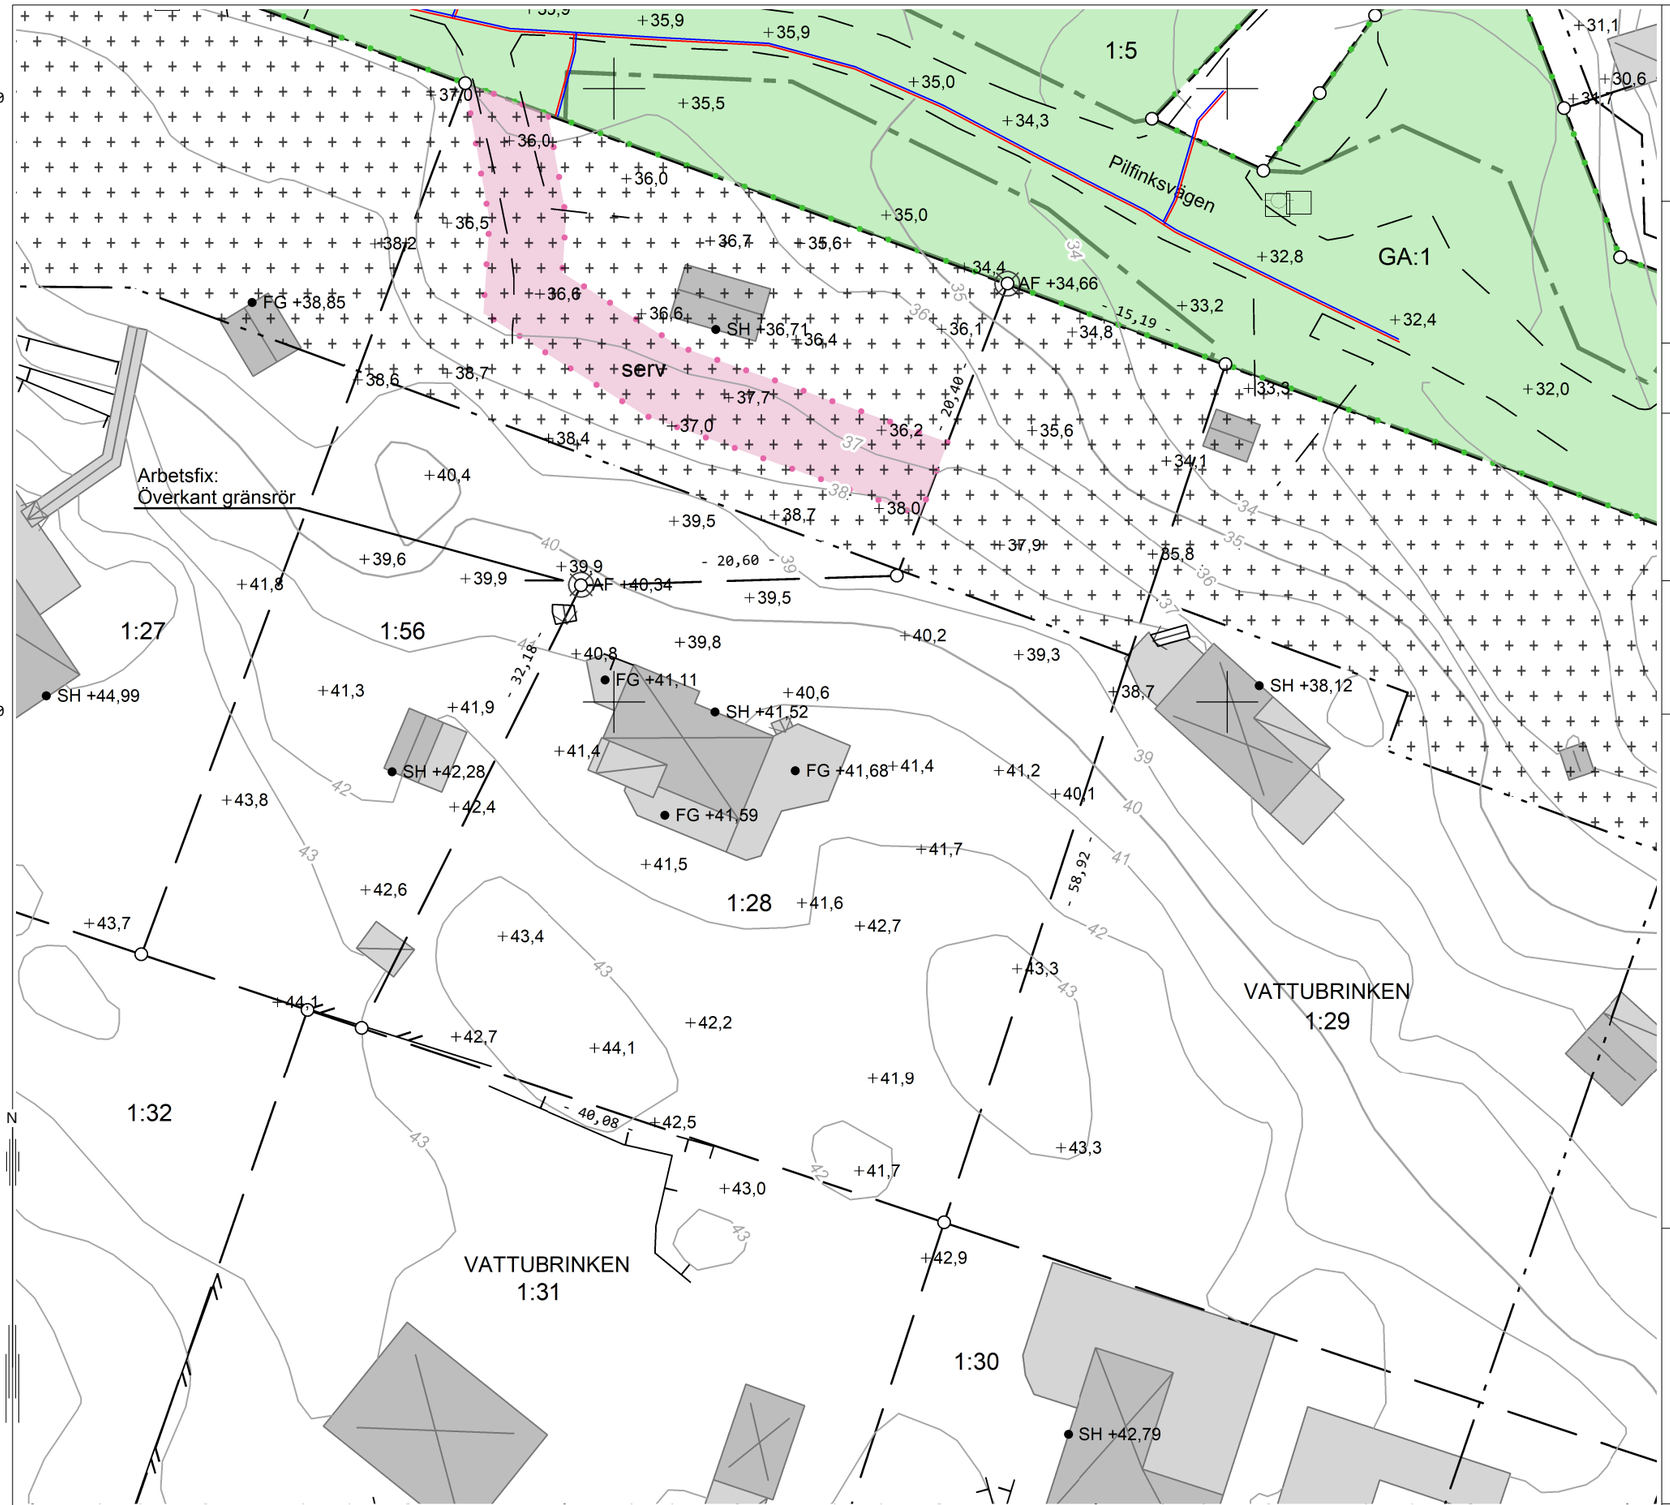

Skala: 1:400 Format: A3L

0 4 8 12 16 20 m

Koordinatsystem: SWEREF 99 18 00
Höjdsystem: RH 2000

Nivåkurvor är ingen exakt redovisning av höjden och bör inte användas vid detaljprojektering

Södertälje kommun

Samhällsbyggnadskontoret
Geografisk Information
151 89 Södertälje
08-523 010 00
www.sodertalje.se

NYBYGGNADSKARTA, nybyggnad VATTUBRINKEN 1:28

Dnr: 2021-00573

Adress: Pilfinksvägen 6B, 15157 Södertälje
Areal (m²) 1701
Giltighetstid: 2 år

Upprättad: 2021-10-13 av: Mikael Lundgren
Mätt av: Mätningsingenjör Elin Hallberg
Reviderad: av:

Planförhållande

Detaljplan: 0181K-P1605C
Laga kraft: 2011-06-22
Fastigheten överensstämmer med gällande detaljplan: Ja

Kontaktuppgifter: Samhällsbyggnadskontoret

Uppgifter om förbindelsespunkt VA

Fastigheten är belägen inom kommunens verksamhetsområde för vatten och avlopp: Ja
Kontaktuppgifter: Telge Nät AB, 08-550 233 00
Spillvatten: Kontakta Telge Nät
Vatten: Kontakta Telge Nät

Teckenförklaring

- Kvarters-/traktgräns
- Fastighetsgräns
- Användningsgräns
- Egenskapsgräns
- Vägkant
- Stödmur
- 30 Nivåkurva
- Vattenledning
- Spillvattenledning
- Gränspunkt
- Arbetsfix
- Kabelskåp
- AF +0,00 Arbetsfix
- +0,0 Markhöjd/väghöjd
- SH +0,0 Sockelhöjd
- FG +0,00 Golvhöjd
- Marken får endast bebyggas med uthus och garage
- Servitut
- Gemensamhetsanl.
- Bostad, husliv
- Uthus/garage, husliv
- Bostad, takfot
- Uthus/garage, takfot
- Byggnadstillbehör
- Skärmtak
- Terrängtrappa
- Trappa

Övriga uppgifter:

Bygglov avser: Nybyggnad
Gatukostnadsavgift: Nej
Kvalité på fastighetsgräns: Ok
Mätningsnoggrannhet: +- 0,05m

Arbetsfix: Överkant gränsrör
Koordinater:
N 6570087,61
E 126237,86
Z +40,34

Fastigheten har del i gemensamhetsanläggningen Vattubrinken GA:1 avseende väg, grönytor, lekplats och vägbelysning.

Granskad av:

Annika Hall