KARTA

rörande avstyckning från fastigheten

D E G E R H A M N 4^{1}

uti Södra Möckleby socken, Ottenby kommun av Kalmar län.

Dnr 7/58 | H:6

Upprättad år 1958 av:

/Gösta Malmgren/

Lantmätare.

20 0 20 40 60 80 100 120 140 160 180 200 meter, Skala 1 : 2000

Koordinatförteckning:

nr	x	y
1	0,00	300,00
2	56,10	220,70
3	119,96	134,98
4	176,38	61,06
5	317,05	300,00
6	113,86	122,98
7	112,59	118,11
8	101,77	113,21
9	77,40	147,61
10	88,74	156,71

§ 54 År 19 59 den 30 jan
blev å denna karta angivna avstyckning av överlantmätaren i Kalmar län fastställd, betygar

I överlantmätarens ställe

Bitr. Överlantmätare

Avstyckningsbeskrivning: Se förrättningsakten.

Nytillkomna gränser: Sträckorna 1-5 och 6-7.

Fig. 1. = R.N:r 4^{10} (del av)
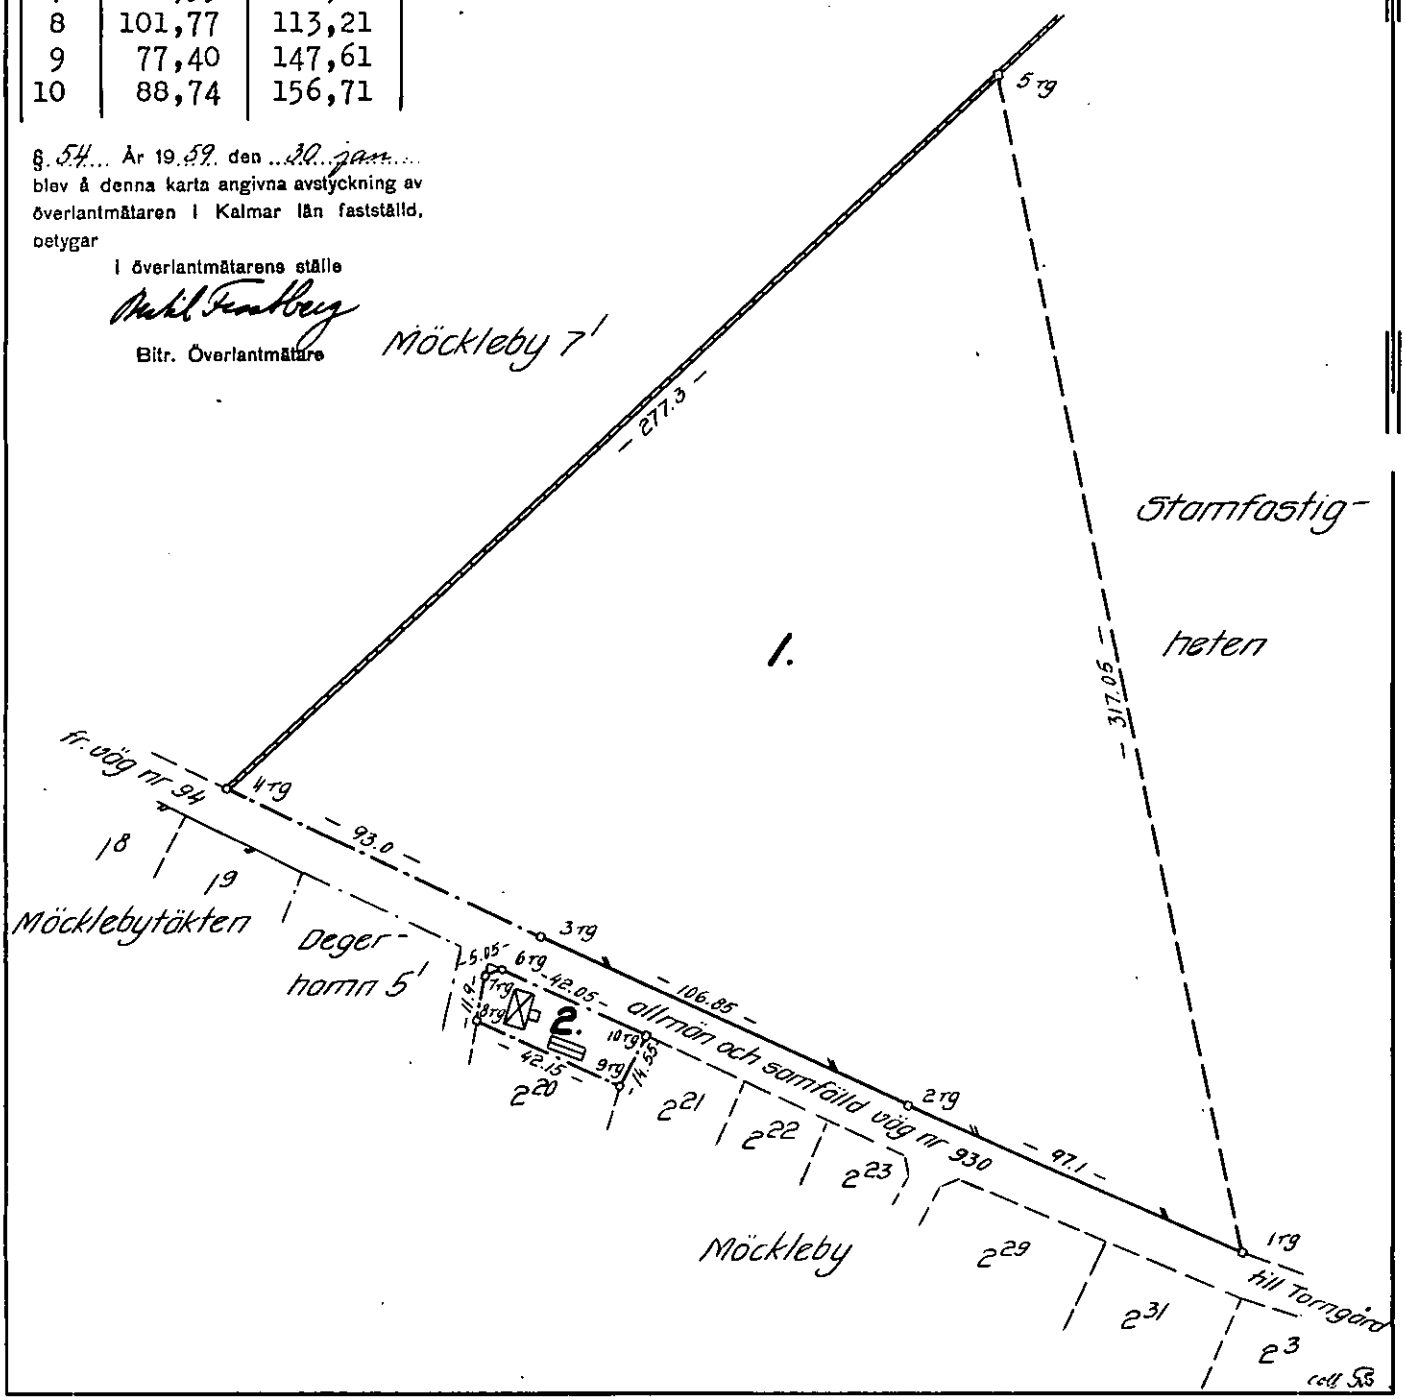
" 2 = R.N:r 4^{11}