

Karta		Org. enhet B 2	Dnr 236/66
över 8 områden av fastigheten B J Ö R K N Ä S 2 ⁶ upprättad vid avstyckning.		Upprättad år 1966 av <i>Olof Dahlqvist</i> Arne Sandström	
Socken Frötuna	Kommun Frötuna	Olof Dahlqvist Distriktslantmätare	Arne Sandström Ingenjör
Län Stockholms	Skala 1:1000	10 20 30 40 50 60 70 meter	

§ 179 År 1967 den 23 februari
blev den i enlighet med denna karta
verkställda avstyckningsförrättning fast-
ställd av överlantmätaren i Stockholms
län; betygar:
På ämbetets vägnar:
utan avg.

Leon Lindberg

Beteckning å kartan Areal hektar R N:r
ägslag m m


Från Björknäs 2⁶ avstyckas
8 områden:

Acv	avrösningsjord	0,1988	2 ⁸⁷
Acx	"	0,1888	2 ⁸⁸
Acy	"	0,1991	2 ⁸⁹
Acz	"	0,1968	2 ⁹⁰
Acå	"	0,1910	2 ⁹¹
Acä	"	0,1790	2 ⁹²
Acö	"	0,1811	2 ⁹³
Ada	"	0,1914	2 ⁹⁴

Summa 1,5260

Koordinatförteckning, se förrätt-
ningshandlingarna.

Samtliga gränser äro nytillkomna.

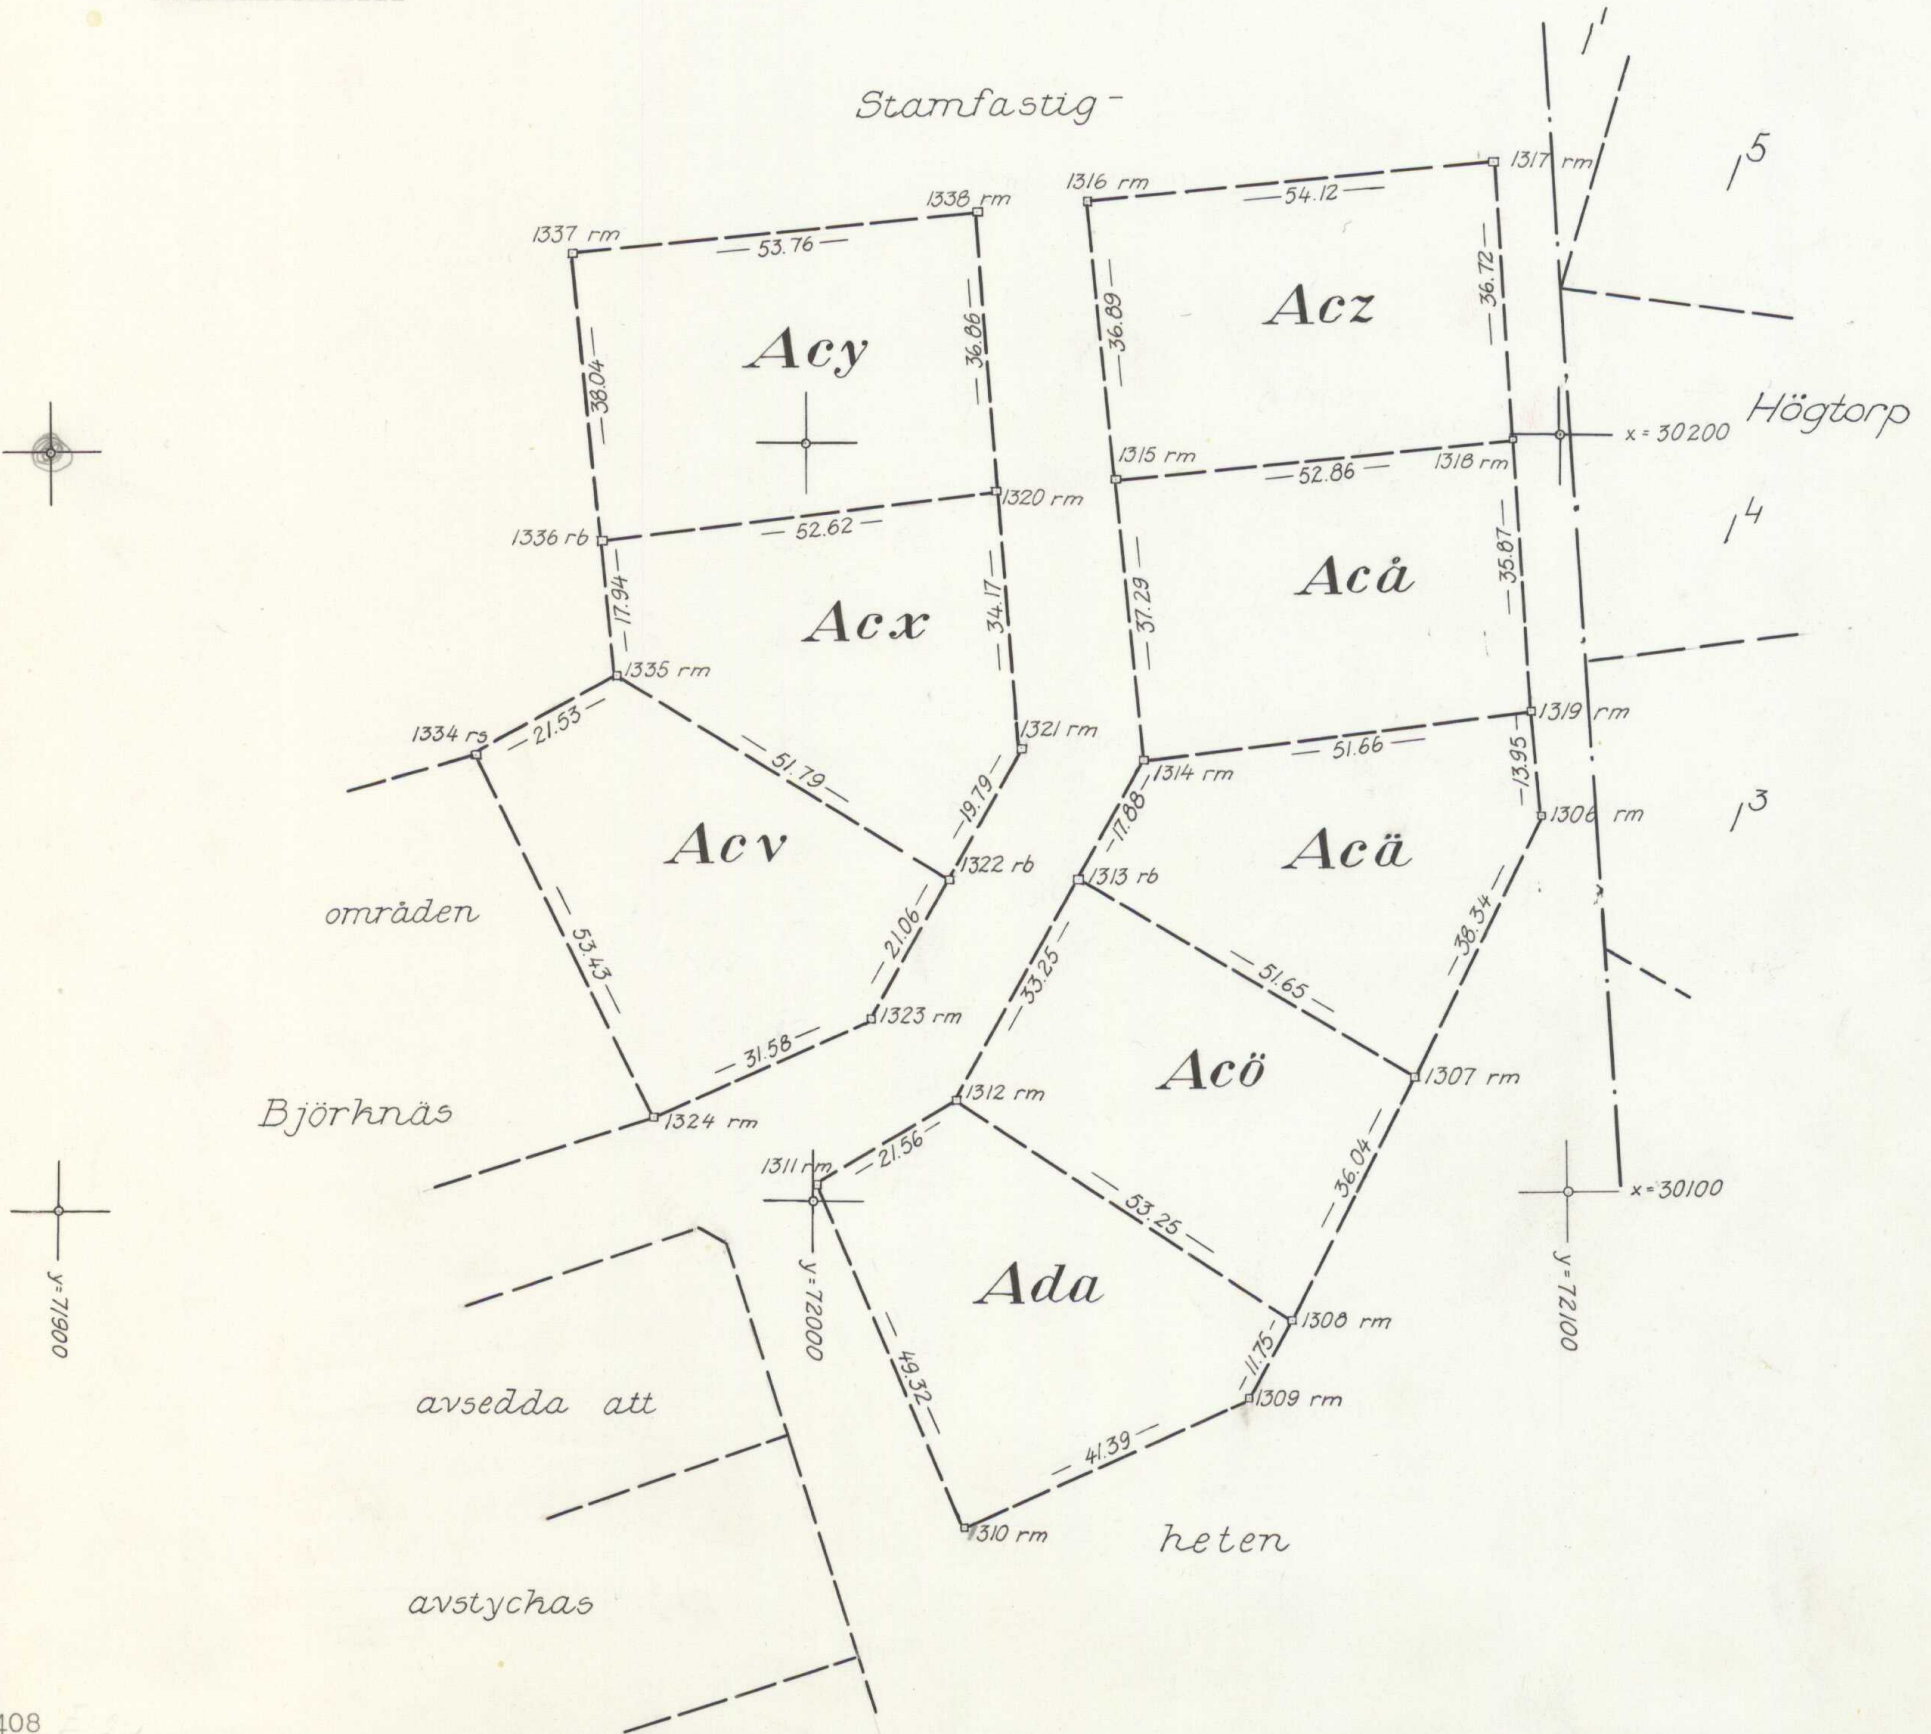

Lantmäteriet BI 0339, 5 000, 66, SRA 61715

Ek 408

Arkivnummer m m

Frötuna 824

Signum:	Mätning <i>O.D.</i>	Koord ber	Areal ber	Kartering <i>O.D.</i>	Ritning <i>AST</i>
---------	------------------------	-----------	-----------	--------------------------	-----------------------