FASTIGHETSBILDNINGSMYNDIGHETEN

KARTA

Norrtälje lantmäteridistrikt	Upprättad år 1979	Dnr 392/78 AB 1	Aktbilaga KA 9 (13)

Ärende	Kommun	Län
Avstyckning från Vämlinge 6:13	Norrtälje	Stockholms

Nybildade fastigheter

Registerområde: Norrtälje (Estuna socken)

Registreringsdatum: 1980-02-29

Förrättningslantmätare: Åke Halldin

☒ Uppgift om åtgärd förrättningen avsett har införts i fastighetsregistret

För fastighetsregistermyndigheten

Fastighet, område m m	Fig	Areal hektar, m² delareal	+ ändring/ — summa	Ägare, uppgifter till lokal skattemyndighet och andra anmärkningar

Lotten Ia = Vämlinge 6:201
" Ib = " 6:202
" Ic = " 6:203
" Id = " 6:204
" Ie = " 6:205
" If = " 6:206
" Ig = " 6:207
" Ih = " 6:208
" Ii = " 6:209
" Ik = " 6:210
" Il = " 6:211
Lotten Im = Vämlinge 6:212
" In = " 6:213
" Io = " 6:214

FASTIGHETSRÄTTSLIG BESKRIVNING,
se aktbilaga BE 1.

TEKNISK BESKRIVNING,
se aktbilaga BE 2.

Nytillkomna gränser:
samtliga mellan numrerade gränspunkter.

VÄMLINGE 6:13

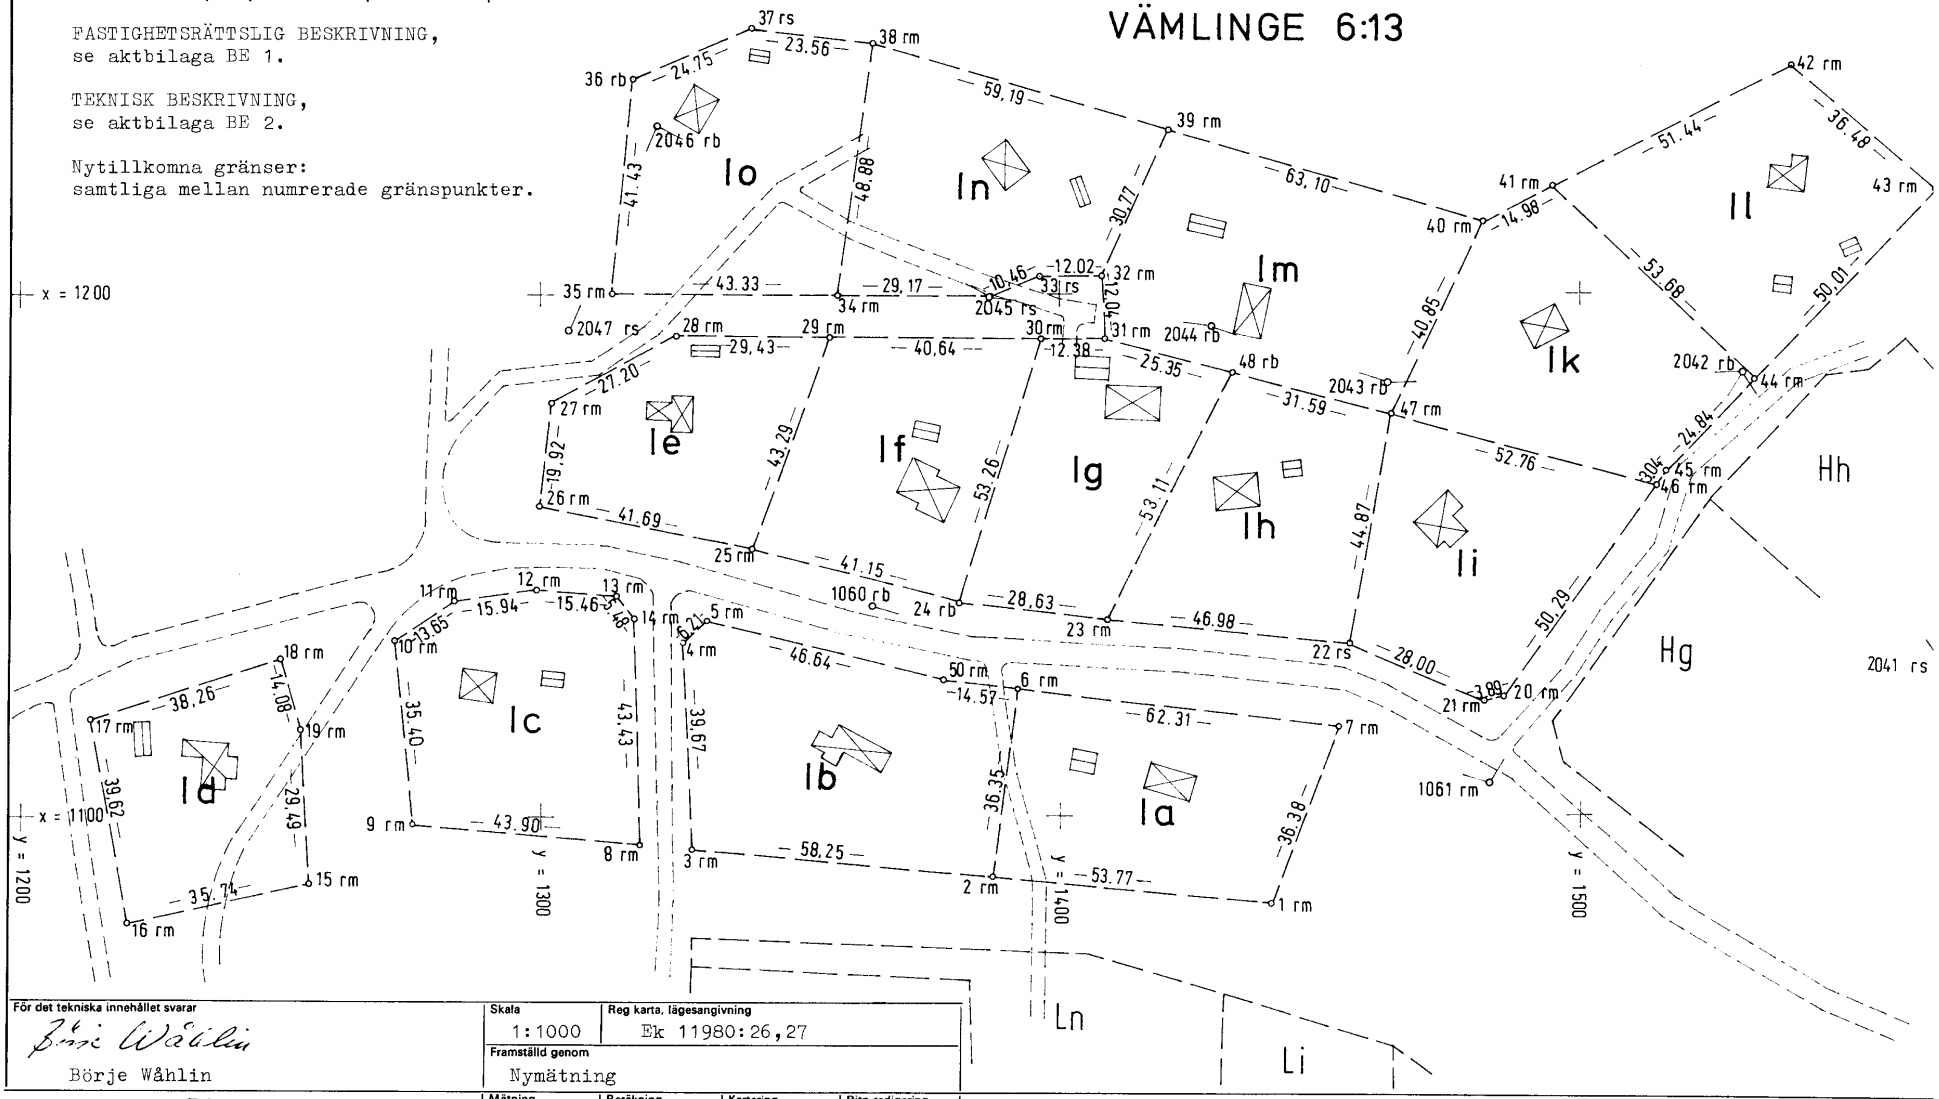

För det tekniska innehållet svarar	Skala	Reg karta, lägesangivning
Börje Wåhlin	1:1000	Ek 11980:26,27
	Framställd genom: Nymätning	

Mätning	Beräkning	Kartering	Ritn redigering
			NL

Lantmäteriet BI 0347 4. 1972. SRA Sthlm 22780

Estuna 547:IX