

KARTA
Över tjugoen områden av fastigheten
SPERSBODA 1³⁵

i Riala socken, Roslags-Länna kommun
av Stockholms län;
upprättad vid avstyckning
år 1961 av
Sture Norberg
Sture Norberg
Lantmätare

Tillhör lantmätarens i
Stockholms län beslut den
2/3-62

Servitut. Med de avstyckade områdena följer samma rätt
som stamfastigheten äger att ta väg över fastigheten
Spersboda 1² fram till byvägen, samt rätt att nyttja
samfälliga vägar för åtkomst av allmän väg.

§ 224 År 1960 den 15 mars
blev denn i enlighet med denna karta
verkställda avstyckningsförrättning fast-
ställd av överlantmätaren i Stockholms
län; betygar
På ämbetets vägnar:
utan avg.
Munzgerhaus


AVSTYCKNINGSBESKRIVNING.

Beteckning å kartan, ägoslag, areal i hektar m.m.

Reg. nr.	Litt./nr.	Ägare	Åker	Skogsm.	Annan av- rösningsj.	Summa
137	A	Sten Carlsson	0,0675			
	1		0,1672			
		Summa	0,0675	0,1672		0,2347
138	B	Henry Berg	0,0485			
	3		0,2149			
		Summa	0,0485	0,2149		0,2634
139	C	Wilhelm Wenthzel	0,0800	0,0225		
			5	0,1042		
			6	0,0135		
			7	0,0135		
		Summa	0,0800	0,1402		0,2202
140	D	Nilla Trusell	0,0050			
	9		0,1867			
		Summa	0,0050	0,1867		0,1917
141	E	Allan Jakobsson		0,1427		0,1427
	F	Elisabeth Persson		0,1702		0,1702
142	G	Gösta Kullman		0,2130		0,2130
	H	Sven Wallinder		0,2313		0,2313
143	I	Gustaf Thomsson		0,2704		0,2704
	J	Vilhelm Öman		0,2743		0,2743
144	K	Ivar Gustafsson		0,2663		0,2663
	L	Sonja Maria Borg		0,2691		0,2691
145	M	Axel I. Andersson		0,2703		0,2703
	N	Gustaf Lindström		0,2424		0,2424
146	O	Erik Enevoldsen		0,1984		0,1984
	P	Arvo Lattunen		0,1673		0,1673
147	R	Knut Hagman	0,2144			
	11		0,0140			
		Summa	0,2144	0,0140		0,2284
148	S	John Hagedal	0,2489			
	13		0,0335			
		Summa	0,2489	0,0335		0,2824
149	T	Bertil Hagedal	0,2431			
	15		0,0220			
		Summa	0,2431	0,0220		0,2651
150	U	Erkki Saari	0,2329			
	17		0,0180			
		Summa	0,2329	0,0180		0,2509
151	V	Karl-Ivar Persson	0,4375			
	19		0,0216			
		Summa	0,4375	0,0216		0,4591
152	Totalsumma		0,2025	4,8000	0,1091	5,1116

Nyttillkomna gränser: samtliga förutom 107-106-106a; 101a-102a-103a-104a-105a-106a;
162-163-164 samt 166-167-168.

Koordinatförteckning: se förrättningsakten.

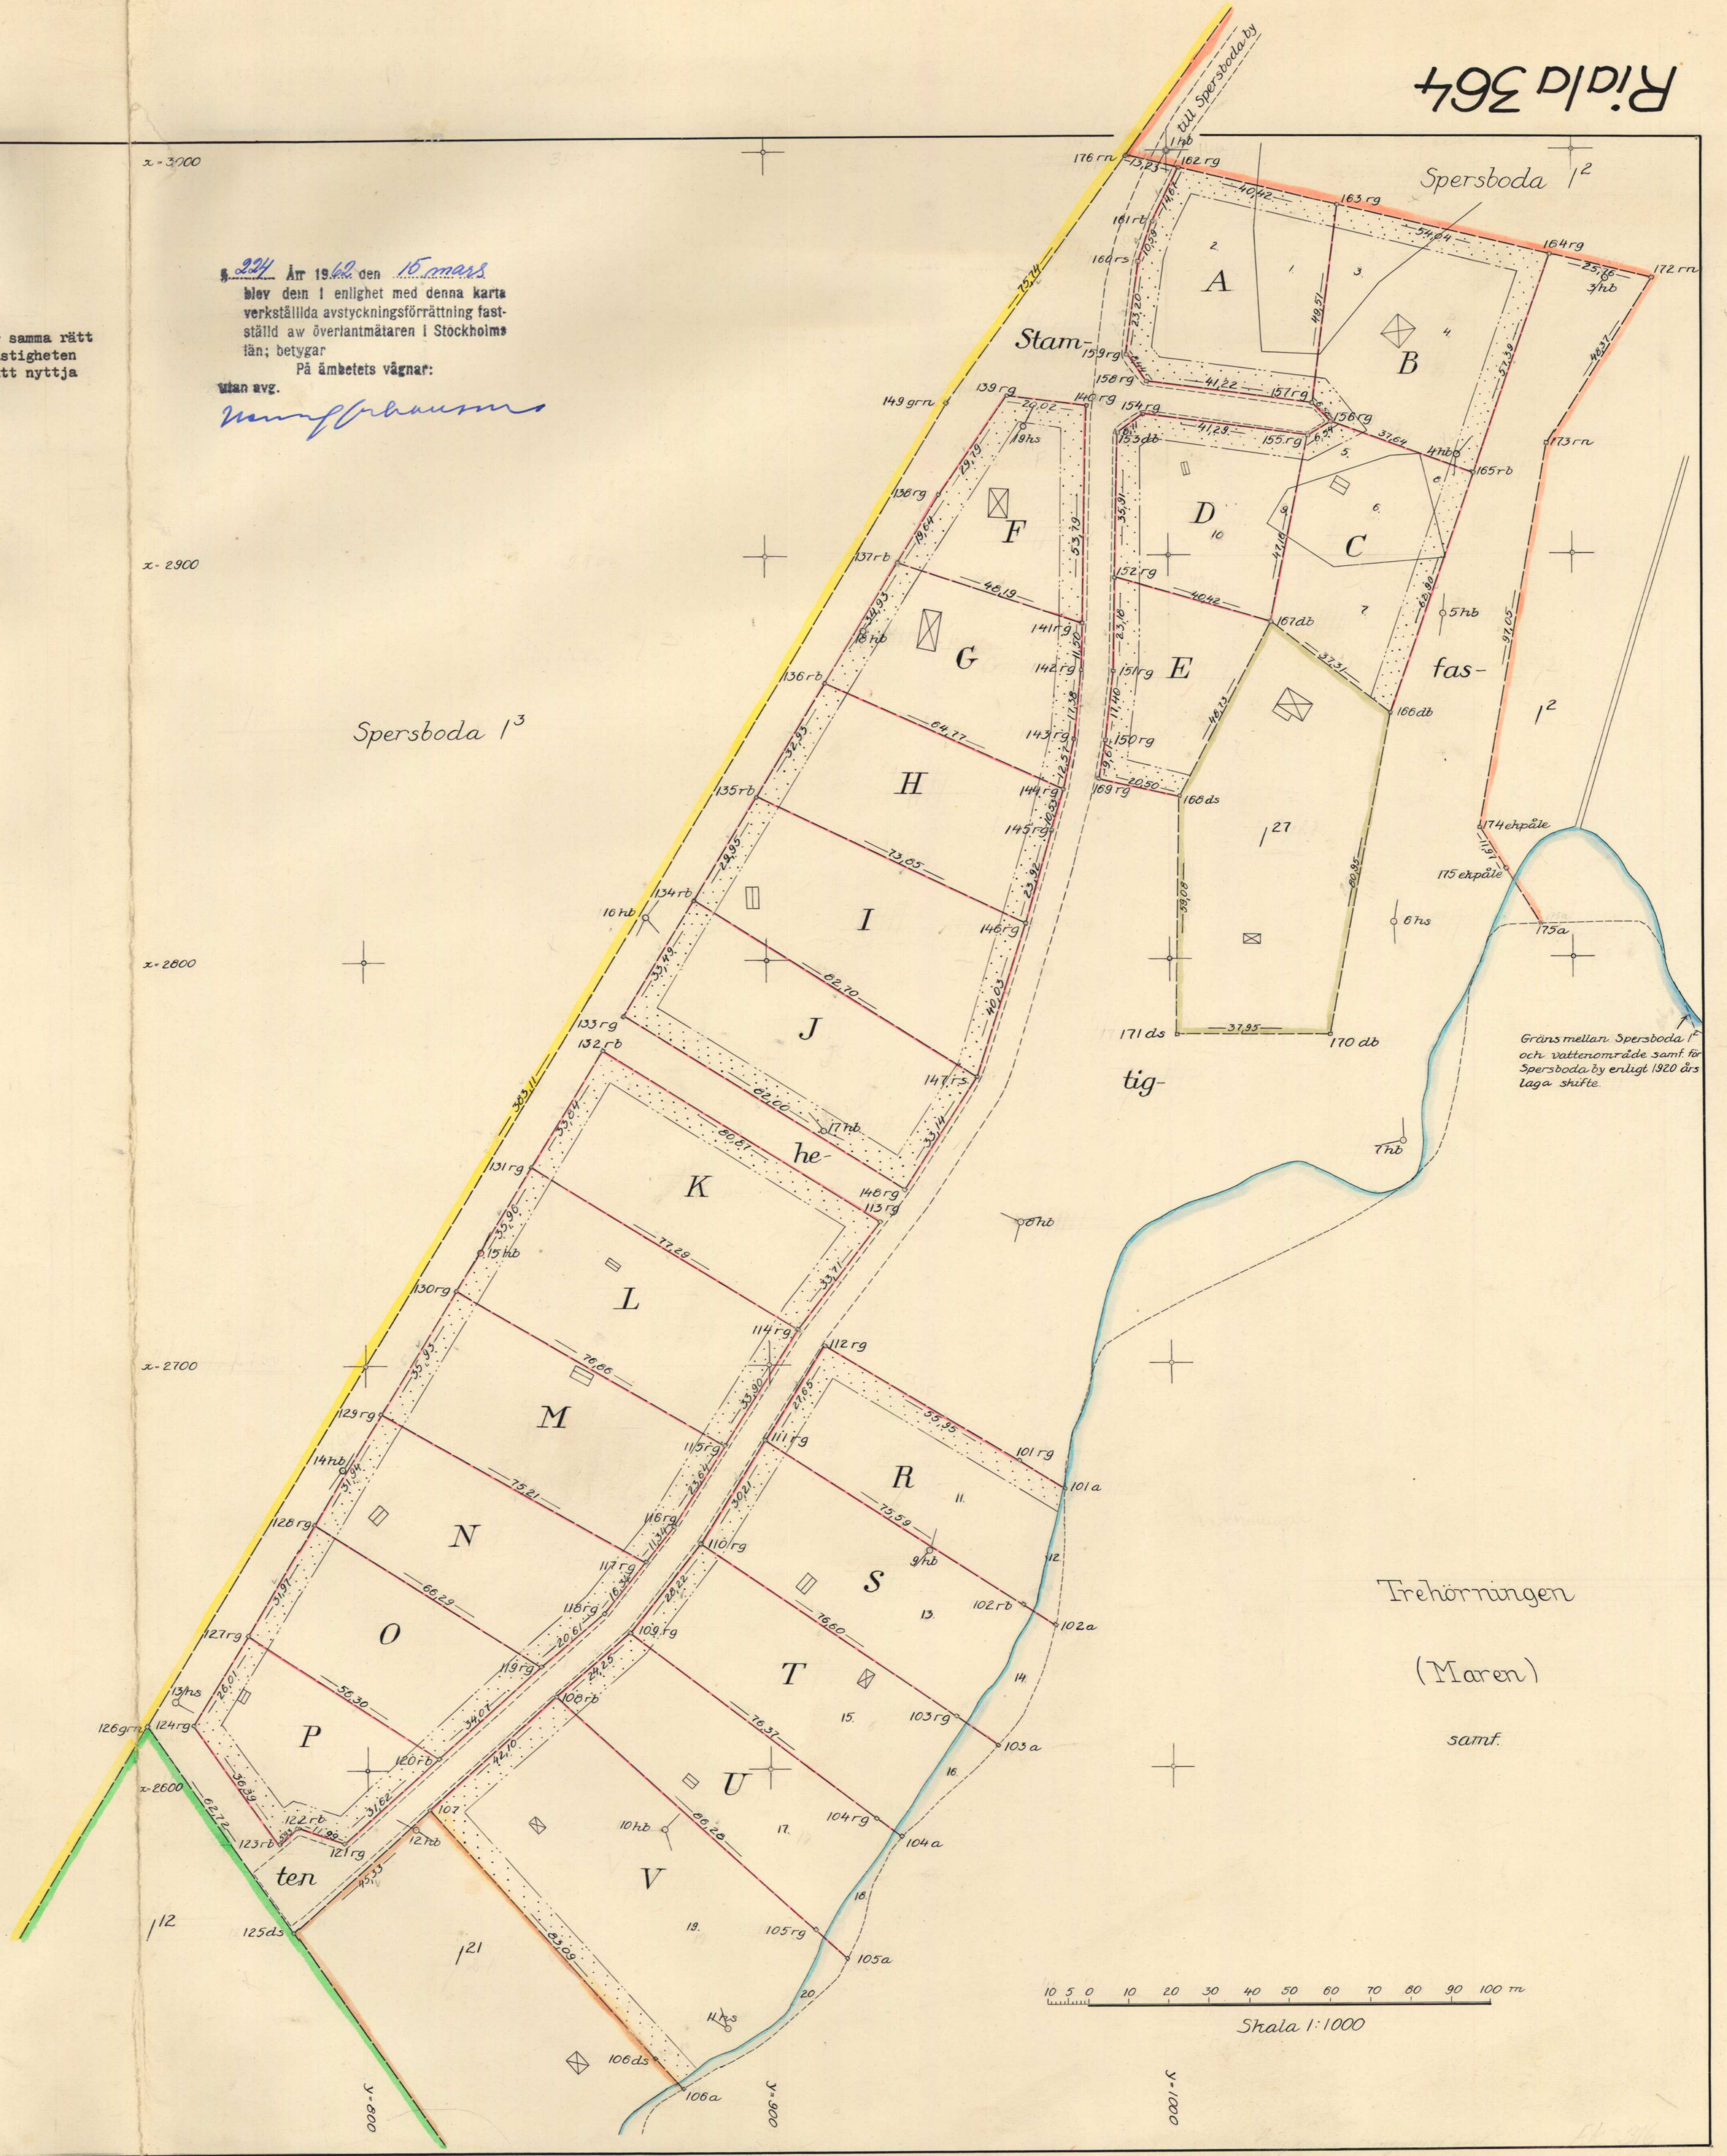

K o o r d i n a t f ö r t e c k n i n g

Gränspunkter

Pkt.nr	x	y
101 rg	2675,97	962,27
102 rb	2640,29	962,90
103 rg	2612,56	946,31
104 rg	2587,46	926,17
105 rg	2560,00	910,99
106 ds	2528,16	871,00
107 db	2589,96	815,46
108 rb	2617,86	846,99
109 rg	2633,68	865,37
110 rg	2655,70	883,01
111 rg	2681,14	899,30
112 rg	2704,48	914,13
113 rg	2735,27	927,91
114 rg	2708,65	907,23
115 rg	2680,00	889,11
116 rb	2660,08	876,37
117 rg	2651,20	869,32
118 rg	2638,42	859,06
119 rg	2625,32	843,15
120 rb	2602,70	817,72
121 rg	2581,71	794,02
122 rb	2585,62	782,69
123 rb	2581,69	778,25
124 rg	2611,22	756,99
125 ds	2559,75	781,66
126 grn	2611,00	745,50
127 rg	2633,45	770,51
128 rg	2660,76	787,13
129 rg	2688,04	803,75
130 rg	2718,60	822,64
131 rg	2749,24	841,46
132 rb	2778,02	859,26
133 rg	2786,50	864,42
134 rb	2814,97	882,05
135 rb	2840,58	897,58
136 rb	2868,69	914,71
137 rb	2898,45	932,99
138 rg	2915,22	943,22
139 rg	2939,68	960,23
140 rg	2937,03	980,07
141 rg	2883,26	978,72
142 rg	2871,76	978,42
143 rg	2854,50	976,41
144 rg	2842,20	973,82
145 rg	2832,07	970,93
146 rg	2809,07	964,37
147 rs	2770,97	952,08
148 rg	2743,17	934,04
149 grn	2937,94	945,21
150 rg	2854,12	984,37
151 rg	2871,41	986,35
152 rg	2894,59	986,67
153 db	2930,50	987,27
154 rg	2935,10	993,95

Pkt.nr	x	y
155 rg	2929,63	1034,88
156 rg	2932,90	1040,54
157 rg	2937,59	1035,92
158 rg	2943,03	995,06
159 rg	2949,75	989,95
160 rs	2972,74	993,06
161 rb	2982,73	996,58
162 rg	2995,93	1002,99
163 rg	2986,68	1042,34
164 rg	2974,19	1094,92
165 rb	2920,04	1075,92
166 db	2860,68	1055,10
167 db	2883,41	1025,51
168 ds	2840,38	1002,65
169 rg	2844,67	982,60
170 db	2781,18	1039,83
171 ds	2781,31	1001,88
172 rn	2968,19	1119,97
173 rn	2927,35	1094,05
174 ekspåle	2832,02	1077,13
175 ekspåle	2821,98	1083,64
176 rn	2998,94	990,11
177 grn	3088,01	1055,89

Polygonpunkter

Pkt.nr	x	y
1 hb	3000,00	1000,00
2 hb	3071,34	1056,38
3 hb	2968,15	1108,41
4 hb	2924,60	1071,81
5 hb	2885,50	1067,99
6 hb	2808,89	1056,46
7 hb	2754,68	1057,71
8 hb	2735,04	962,68
9 hs	2653,83	9939,69
10 hb	2585,06	873,58
11 hs	2535,63	889,02
12 hb	2585,22	811,93
13 hs	2617,11	752,40
14 hb	2674,30	794,14
15 hb	2728,03	828,60
16 hb	2810,91	869,96
17 hb	2757,85	913,92
18 hb	2881,56	924,26
19 hs	2932,09	964,51

Norrtälje den 30 december 1961
På distriktslantmätarämbetets vägnar:

Sture Norberg
Sture Norberg

kollekt