LANTMÄTERIET

A4S

Teckenförklaring

- GA, blivande
- Gränspunkt
- Fastighetsgräns, gällande
- Fastighetsgräns, blivande
- 1:2 3, 1:2 — Fastighetsbeteckning, gällande
- ~~1:2 3~~ — Fastighetsbeteckning, utgående
- **1:2** — Fastighetsbeteckning, blivande
- GA
- (1) Figur
- Bilväg

Beskrivning, se aktbilaga BE1

Figur 1 = Blivande Spjutterum 1:29

Figur 2 = Blivande Spjutterum 1:30

Nybildad gemensamhetsanläggning = ga:3

Ny gräns: 24172 - 24173 - a

Den omarkerade punkten a är belägen på raklinjen i förlängningen av 24172 - 24173 där denna linje skär linjen 20519 - 20974

Rättigheter och samfälligheter kan vara ofullständigt redovisade.

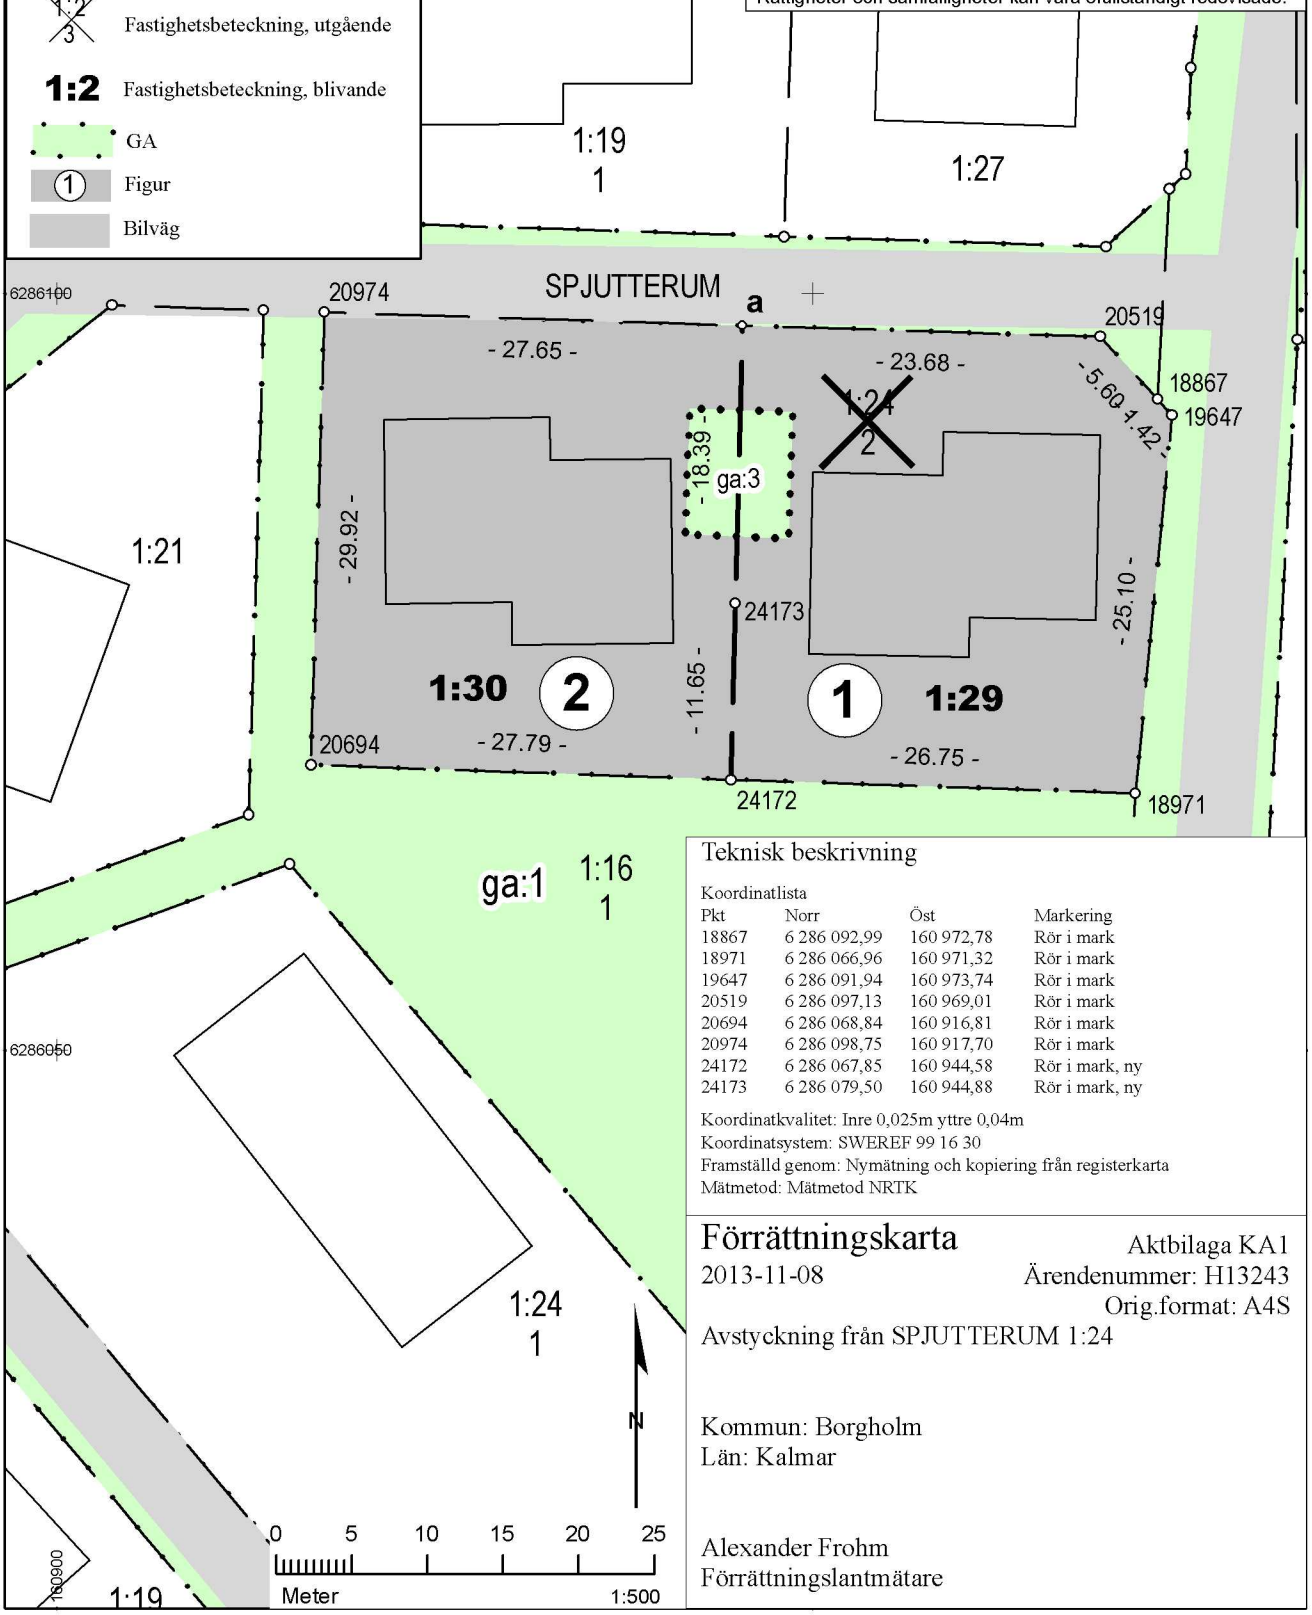

Teknisk beskrivning

Koordinatlista

Pkt	Norr	Öst	Markering
18867	6 286 092,99	160 972,78	Rör i mark
18971	6 286 066,96	160 971,32	Rör i mark
19647	6 286 091,94	160 973,74	Rör i mark
20519	6 286 097,13	160 969,01	Rör i mark
20694	6 286 068,84	160 916,81	Rör i mark
20974	6 286 098,75	160 917,70	Rör i mark
24172	6 286 067,85	160 944,58	Rör i mark, ny
24173	6 286 079,50	160 944,88	Rör i mark, ny

Koordinatkvalitet: Inre 0,025m yttre 0,04m
Koordinatsystem: SWEREF 99 16 30
Framställd genom: Nymätning och kopiering från registerkarta
Mätmetod: Mätmetod NRTK

Förrättningskarta

Aktbilaga KA1
2013-11-08
Ärendenummer: H13243
Orig.format: A4S

Avstyckning från SPJUTTERUM 1:24

Kommun: Borgholm
Län: Kalmar

Alexander Frohm
Förrättningslantmätare

Akt 0885-4305