



Göteborg-Bohus

Strömstad kommun

Akt nr:

1486

-

70

Lantmäterimyndigheten

Västra Götalands län
Strömstad

HANDLINGAR

Upprättade år	Dnr
1999	FOND 981192
Ärende	
Fastighetsreglering berörande Riggaren 1 och Strömstad 4:16.	
Kommun	
Strömstad	
Län	
Västra Götalands län	

LANTMÄTERIMYNDIGHETEN
Västra Götalands Län
Göteborg

1999 -03- 0 2

Dnr

**Aktas
noga!**

*Kartor och handlingar är
ömtåliga. Vid användningen
måste de aktas mycket noga.*

I denna lantmäteriakt får inte ens med blyerts ske anteckning,
förstrykning eller dylikt.

Kartor och handlingar skall återsändas i de skyddsomslag, som
de förpackats i från lantmäterimyndigheten.

Om utlånad handling skadas kan lantmäterimyndigheten
bestämma att handlingen skall lagas på låntagarnas bekostnad.

Till akten hör

..... / band

..... 17 numrerade sidor

..... / inneliggande karta

..... - annan karta

1486-70

a

Ärende Fastighetsreglering berörande Riggaren 1 och Strömstad 4:16		Kommun Strömstad	Län Västra Götaland
Förämningslantmätare <i>Martin Kvarnbäck</i> Martin Kvarnbäck		Registerområde Strömstad	Registreringsbevis Förämnningen är registrerad den 15 april 1999 För fastighetsregistermyndigheten <i>[Signature]</i>
Fastighet, område m m	Fig	Area hektar, kvm delarea	± ändring/summa
Ägare, uppgifter till lokal skattemyndighet och andra anmärkningar			


Fastighetsrättslig beskrivning, se aktbil. BE1

TEKNISK BESKRIVNING

Gränspunkter

Punktnr	X	Y	mark.
SYDGRÄ3215	34 304.816	-6 763.349	rör i mark
SYDGRÄ3216	34 343.384	-6 700.194	rör i mark
SYDGRÄ3217	34 277.669	-6 660.063	rör i berg
SYDGRÄ3218	34 283.480	-6 750.319	rör i berg
SYDGRÄ3225	34 363.189	-6 667.763	rör i mark
SYDGRÄ3226	34 338.384	-6 612.749	rör i sten

Nyttillkomna gränser: SYDGRÄ3216-3225-3226-3217.

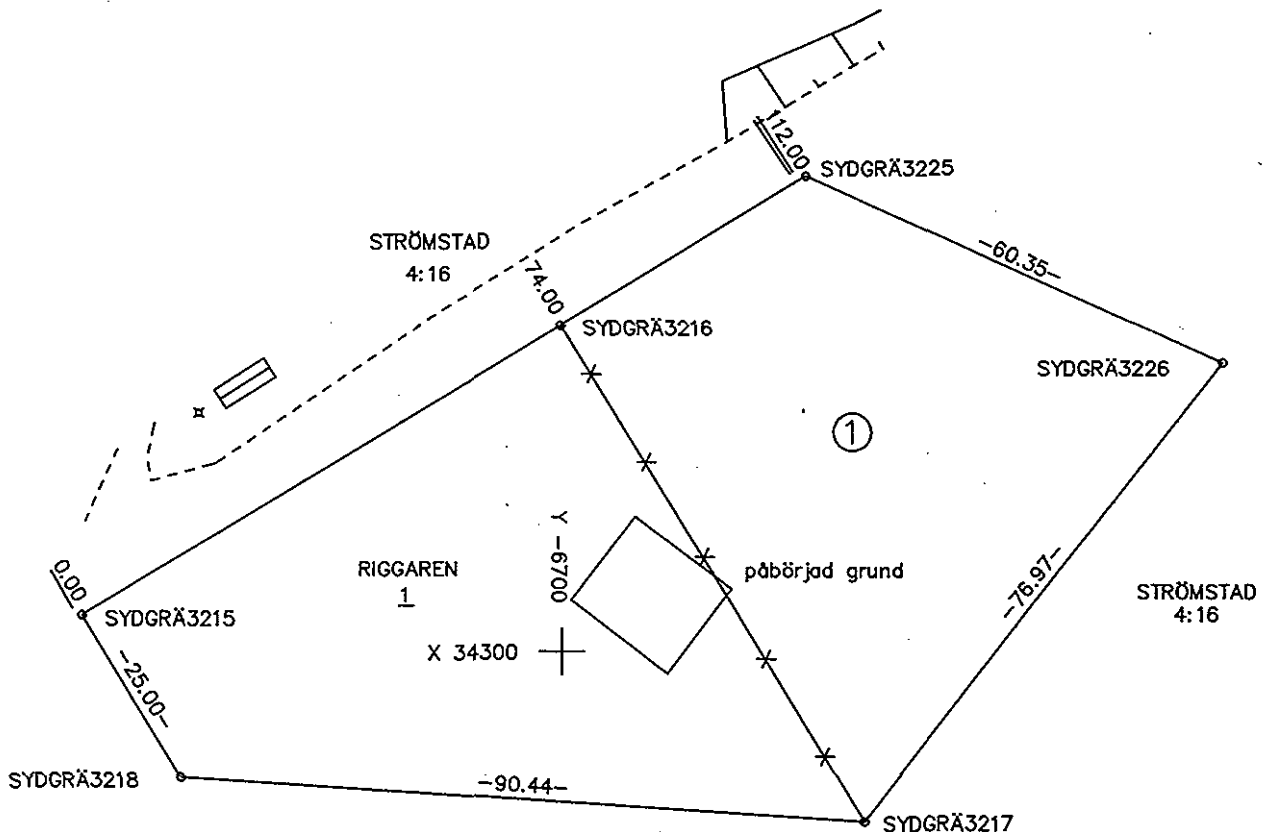

Framställd genom nymätning och utdrag ur kommunens databas	Skala 1:1000	Mätclass	Koordinatsystem 7,5 g V, 65:0 reg 5
För det tekniska innehållet svarar Inge Lundberg <i>Inge Lundberg</i>	Reg karta, lägesangivn 9086:6886	Beteckningsstandard	
Mätning <i>HL</i>	Beräkning <i>HL</i>	Kartering <i>HL</i>	Ritn redigering <i>HL</i>

1486-70

Q

LANTMÄTERIMYNDIGHETEN



VÄSTRA GÖTALANDS LÄN

1 (1)

Fastighetsrättslig beskrivning

Kommun Strömstad län Västra Götalands län	1999-02-25	Ärendenummer FOND 981192 Aktbilaga BE1
--	------------	---

Fastighetsreglering mellan Strömstad 4:16 och Riggaren 1

Registreringsdatum

1999-04-15

Aktbeteckning

1486-70
V. J. Jön
 Uppgift om åtgärd förrättningen avsett har införts i fastighetsregistret

För Lantmäterimyndigheten

Fastighet, område m. m. 1	Fig. 2	Areal kvadratmeter			± ändring/summa 4	Ägare, uppgifter till lokal skattemyndighet, m. m. 5
		avstår 3a	erhåller 3b			
Strömstad 4:16		3720		-3720 kvm	Strömstads kommun 452 80 Strömstad	
Riggaren 1			3720	+3720 kvm	Torskholmens Svets & Smide AB Skee Vägstation	
Areal efter fastighetsreglering				<u>7494</u> kvm	452 60 SKEE	

I tjänsten

Martin Kvarnäck
lantmätare

Protokoll

1999-02-25

Ärendenummer
FOND 981192Förrättningslantmätare
Martin KvarnäckÄrende **Fastighetsreglering berörande Riggaren 1 och Strömstad 4:16.**

Strömstads kommun

Västra Götalands län

Sammanfattning I detta protokoll har följande beslut fattats:
fastighetsbildningsbeslut, ersättningsbeslut, tillträdesbeslut, beslut om
fördelning av förrättningskostnader samt avslutningsbeslut.

Handläggning Utan sammanträde.

Sakägare	Fastighet	Ägare	Anmärkning
	Strömstad 4:16	Strömstads kommun	
		452 80 Strömstad	
	Riggaren 1	Torskholmens Svets & Smide AB	
		Skee vägstation, 452 60 Skee	

Yrkande Se ansökan aktbilaga A.

Redogörelse Ändamålet är överföring av mark för utökning av industritomt. Till grund för överföringen finns ett köpebrev. Fältarbetet är gjort av mätningkontoret på Strömstads kommun. En kraftledning som saknar rättighetsupplåtelse berörs av regleringen. Ledningshavaren har uppmärksamats på förhållandena.

Fastighetsbildningsbeslut—
Fastighetsbildning
allmänt **Skäl:**
Den nya fastigheten är lämplig för sitt ändamål (FBL 3:1).
Detaljplan daterad 1995-02-08 gäller för området (akt 1486-P95/3).
Fastighetsbildningen överensstämmer med planen.

Fastighetsbildningsbeslut—
Fastighetsreglering Till grund för fastighetsregleringen finns köpeavtal, aktbilaga B.

Tillträdesbeslut Tillträde skall ske så snart fastighetsbildningsbeslutet vunnit laga kraft.

Ersättningsbeslut

Skäl:

Överenskommelse om ersättning, aktbilaga B.
Fastighetsregleringen är utan betydelse för fordringshavare och rättsägare.

Beslut:

Ersättningen enligt köpebrev, aktbilaga B, är betald.

Beslut om fördelning av förrättningskostnader

Förrättningskostnaderna betalas enligt ansökan, aktbilaga A, av Torsholmens Svets & Smide AB.

Aktmottagare

Torsholmens Svets & Smide AB.

Avslutningsbeslut

Förrättningen avslutas.

Överklagande

Den som är missnöjd med Lantmäterimyndighetens beslut kan överklaga detta. Ett beslut överklagas genom att en skrivelse lämnas eller skickas till:

Lantmäterimyndigheten
Västra Götalands län
Box 15
452 21 Strömstad


Fastighetsdomstolen behandlar sedan överklagandet.

Skrivelsen måste ha kommit in till Lantmäterimyndigheten inom fyra veckor från avslutningsdagen, d.v.s. senast den 25 mars 1999. Kommer skrivelsen in för sent kan överklagandet inte behandlas.

Ange att Ni överklagar och vilket beslut Ni överklagar. Anteckna förrättningens ärendenummer FOND 981192 och redogör för vad Ni anser skall ändras och varför.

Protokollet uppsatt 1999-02-25.

Vid protokollet

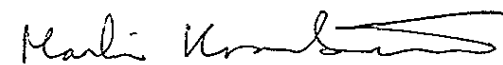

Martin Kvarnbäck
förrättningslantmätare