

# Karta i 6 blad rörande avstyckning från fastigheten Viksjö 3<sup>8</sup> i Järfälla socken och kommun, Stockholms län.

Upprättad år 1969 av

*Stig Rudhe*  
Stig Rudhe  
Stabsingenjör


848. År 1969 den 10 juli  
blev den i enlighet med denna karta  
verkslädda avstyckningsförrättning fast-  
ställd av överlantmätaren i Stockholms  
län; betygar:  
På ämbetets vägnar:  
*N. Tom Limbäck*  
utan avg.

Koordinatförteckning, se handlingarna


Avstyckningsbeskrivning

| Ågallot nr | Areol i m <sup>2</sup> | Reg. nr. |
|------------|------------------------|----------|
| 9          | 326                    | 32       |
| 10         | 245                    | 33       |
| 11         | 245                    | 34       |
| 12         | 245                    | 35       |
| 13         | 245                    | 36       |
| 14         | 326                    | 37       |
| 15         | 326                    | 38       |
| 16         | 245                    | 39       |
| 17         | 245                    | 40       |
| 18         | 245                    | 41       |
| 19         | 245                    | 42       |
| 20         | 325                    | 43       |
| 21         | 366                    | 44       |
| 22         | 238                    | 45       |
| 23         | 238                    | 46       |
| 24         | 238                    | 47       |
| 25         | 238                    | 48       |
| 26         | 399                    | 49       |
| 27         | 350                    | 50       |
| 28         | 238                    | 51       |
| 29         | 238                    | 52       |
| 30         | 238                    | 53       |
| 31         | 238                    | 54       |
| 32         | 399                    | 55       |
| 33         | 399                    | 56       |
| 34         | 238                    | 57       |
| 35         | 238                    | 58       |
| 36         | 238                    | 59       |
| 37         | 238                    | 60       |
| 38         | 350                    | 61       |
| 39         | 399                    | 62       |
| 40         | 238                    | 63       |
| 41         | 238                    | 64       |
| 42         | 238                    | 65       |
| 43         | 238                    | 66       |
| 44         | 366                    | 67       |
| 45         | 325                    | 68       |
| 46         | 245                    | 69       |
| 47         | 245                    | 70       |
| 48         | 245                    | 71       |
| 49         | 245                    | 72       |
| 50         | 326                    | 73       |
| 51         | 326                    | 74       |
| 52         | 245                    | 75       |
| 53         | 245                    | 76       |
| 54         | 245                    | 77       |
| 55         | 245                    | 78       |
| 56         | 326                    | 79       |
| Ta         | 7998                   | 80       |

Envar av  
de avstyckade ågallotterna  
nr 9-56 äger andel med  
1/48 i samfällt mark litt. Ta

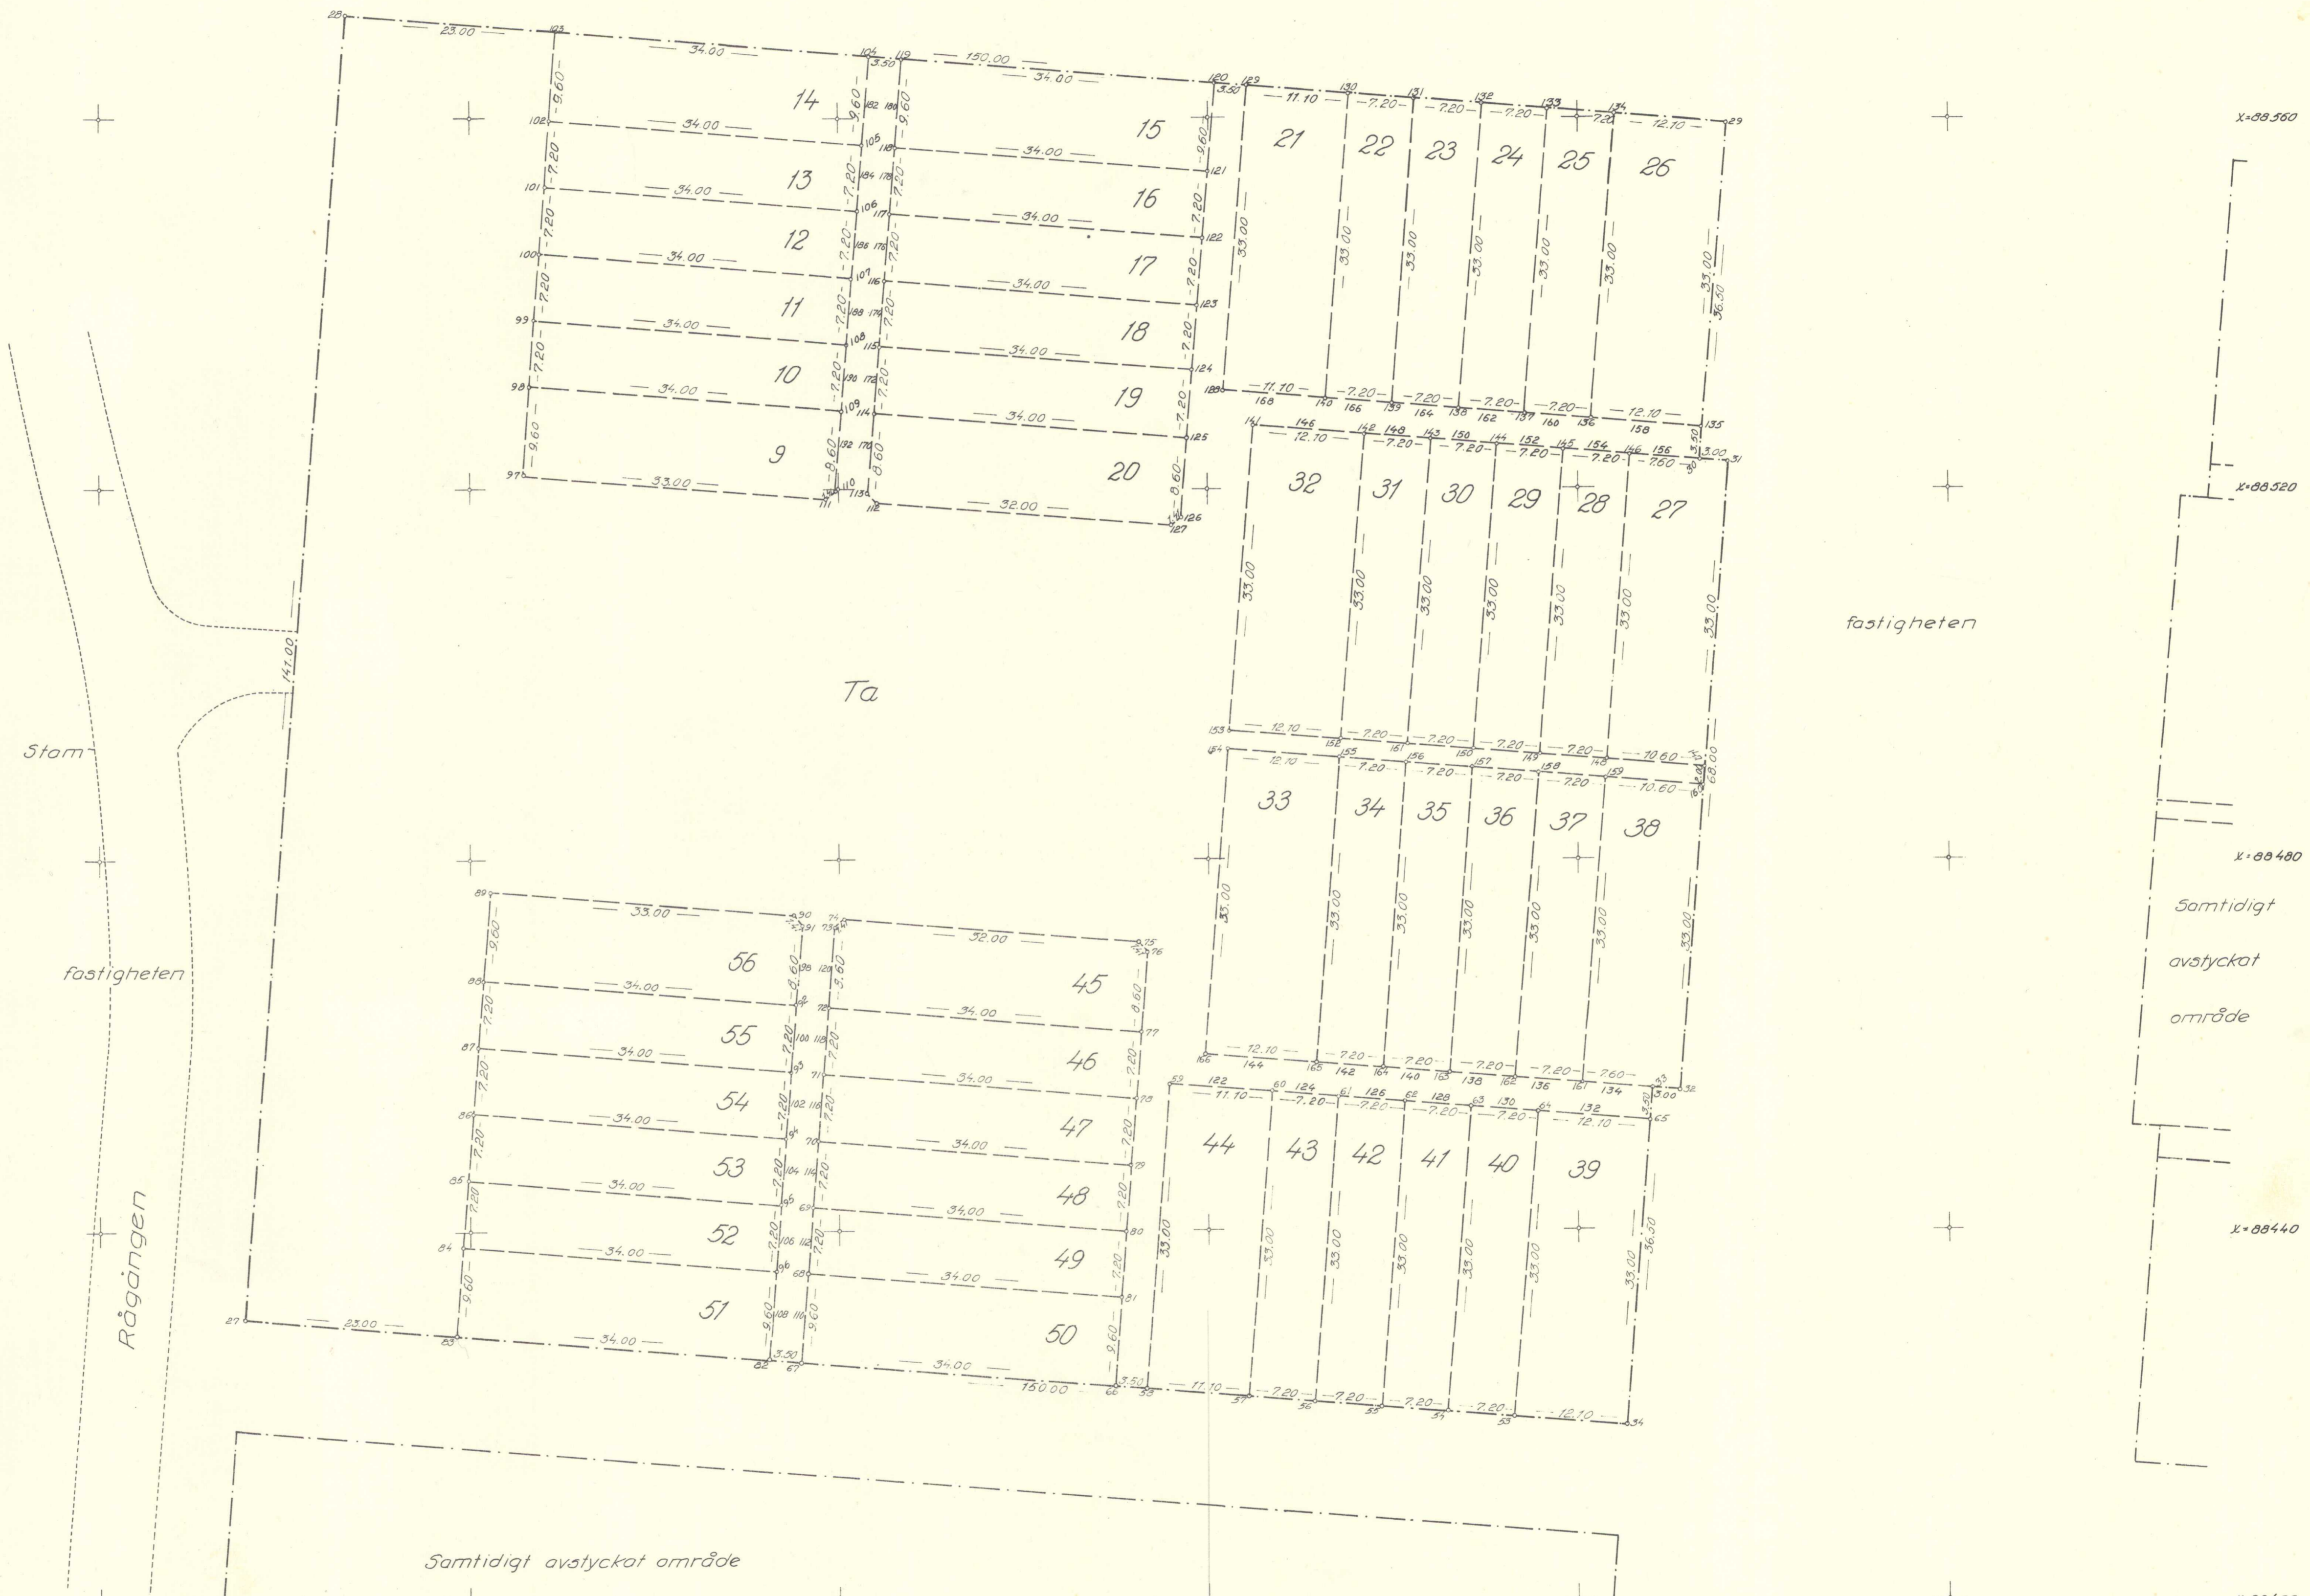

Situationsplan skala 1:10000

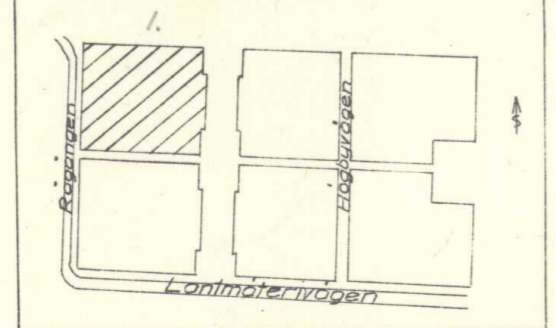

Skala 1:400  
10 20 30 40 m

# Karta i 6 blad rörande avstyckning från fastigheten Viksjö 3<sup>B</sup>

i Järfälla socken och kommun,  
Stockholms län;  
Upprättad år 1969 av

*Stig Rudne*  
Stig Rudne  
Stadsingenjör

g. n. 848 År 1969 den 10 juli  
blev den i enlighet med denna karta  
verksämlade avstyckningsförättning fast-  
ställd av överlantmätaren i Stockholms  
län; betygar:  
På ämbetets vägnar:

utan avg.

*K. Lom Lindahl*




Koordinatförteckning: se handlingarna

Avstyckningsbeskrivning.

| Ägare | Areall<br>i m <sup>2</sup> | Reg. nr |
|-------|----------------------------|---------|
| 57    | 399                        | 361     |
| 58    | 238                        | 362     |
| 59    | 238                        | 363     |
| 60    | 238                        | 364     |
| 61    | 238                        | 365     |
| 62    | 350                        | 366     |
| 63    | 399                        | 367     |
| 64    | 238                        | 368     |
| 65    | 238                        | 369     |
| 66    | 238                        | 370     |
| 67    | 238                        | 371     |
| 68    | 366                        | 372     |
| 69    | 325                        | 373     |
| 70    | 245                        | 374     |
| 71    | 245                        | 375     |
| 72    | 245                        | 376     |
| 73    | 245                        | 377     |
| 74    | 326                        | 378     |
| 75    | 326                        | 379     |
| 76    | 245                        | 380     |
| 77    | 245                        | 381     |
| 78    | 245                        | 382     |
| 79    | 245                        | 383     |
| 80    | 326                        | 384     |
| 81    | 326                        | 385     |
| 82    | 245                        | 386     |
| 83    | 245                        | 387     |
| 84    | 245                        | 388     |
| 85    | 245                        | 389     |
| 86    | 326                        | 390     |
| 87    | 326                        | 391     |
| 88    | 245                        | 392     |
| 89    | 245                        | 393     |
| 90    | 245                        | 394     |
| 91    | 245                        | 395     |
| 92    | 325                        | 396     |
| 93    | 366                        | 397     |
| 94    | 238                        | 398     |
| 95    | 238                        | 399     |
| 96    | 238                        | 400     |
| 97    | 238                        | 401     |
| 98    | 399                        | 402     |
| 99    | 350                        | 403     |
| 100   | 238                        | 404     |
| 101   | 238                        | 405     |
| 102   | 238                        | 406     |
| 103   | 238                        | 407     |
| 104   | 399                        | 408     |
| T6    | 4.755                      | 318     |

Envar av  
de avstyckade ägarna  
nr 57-104 äger andel med  
1/48 i samfällig mark till T6

Situationsplan skala 1:10000

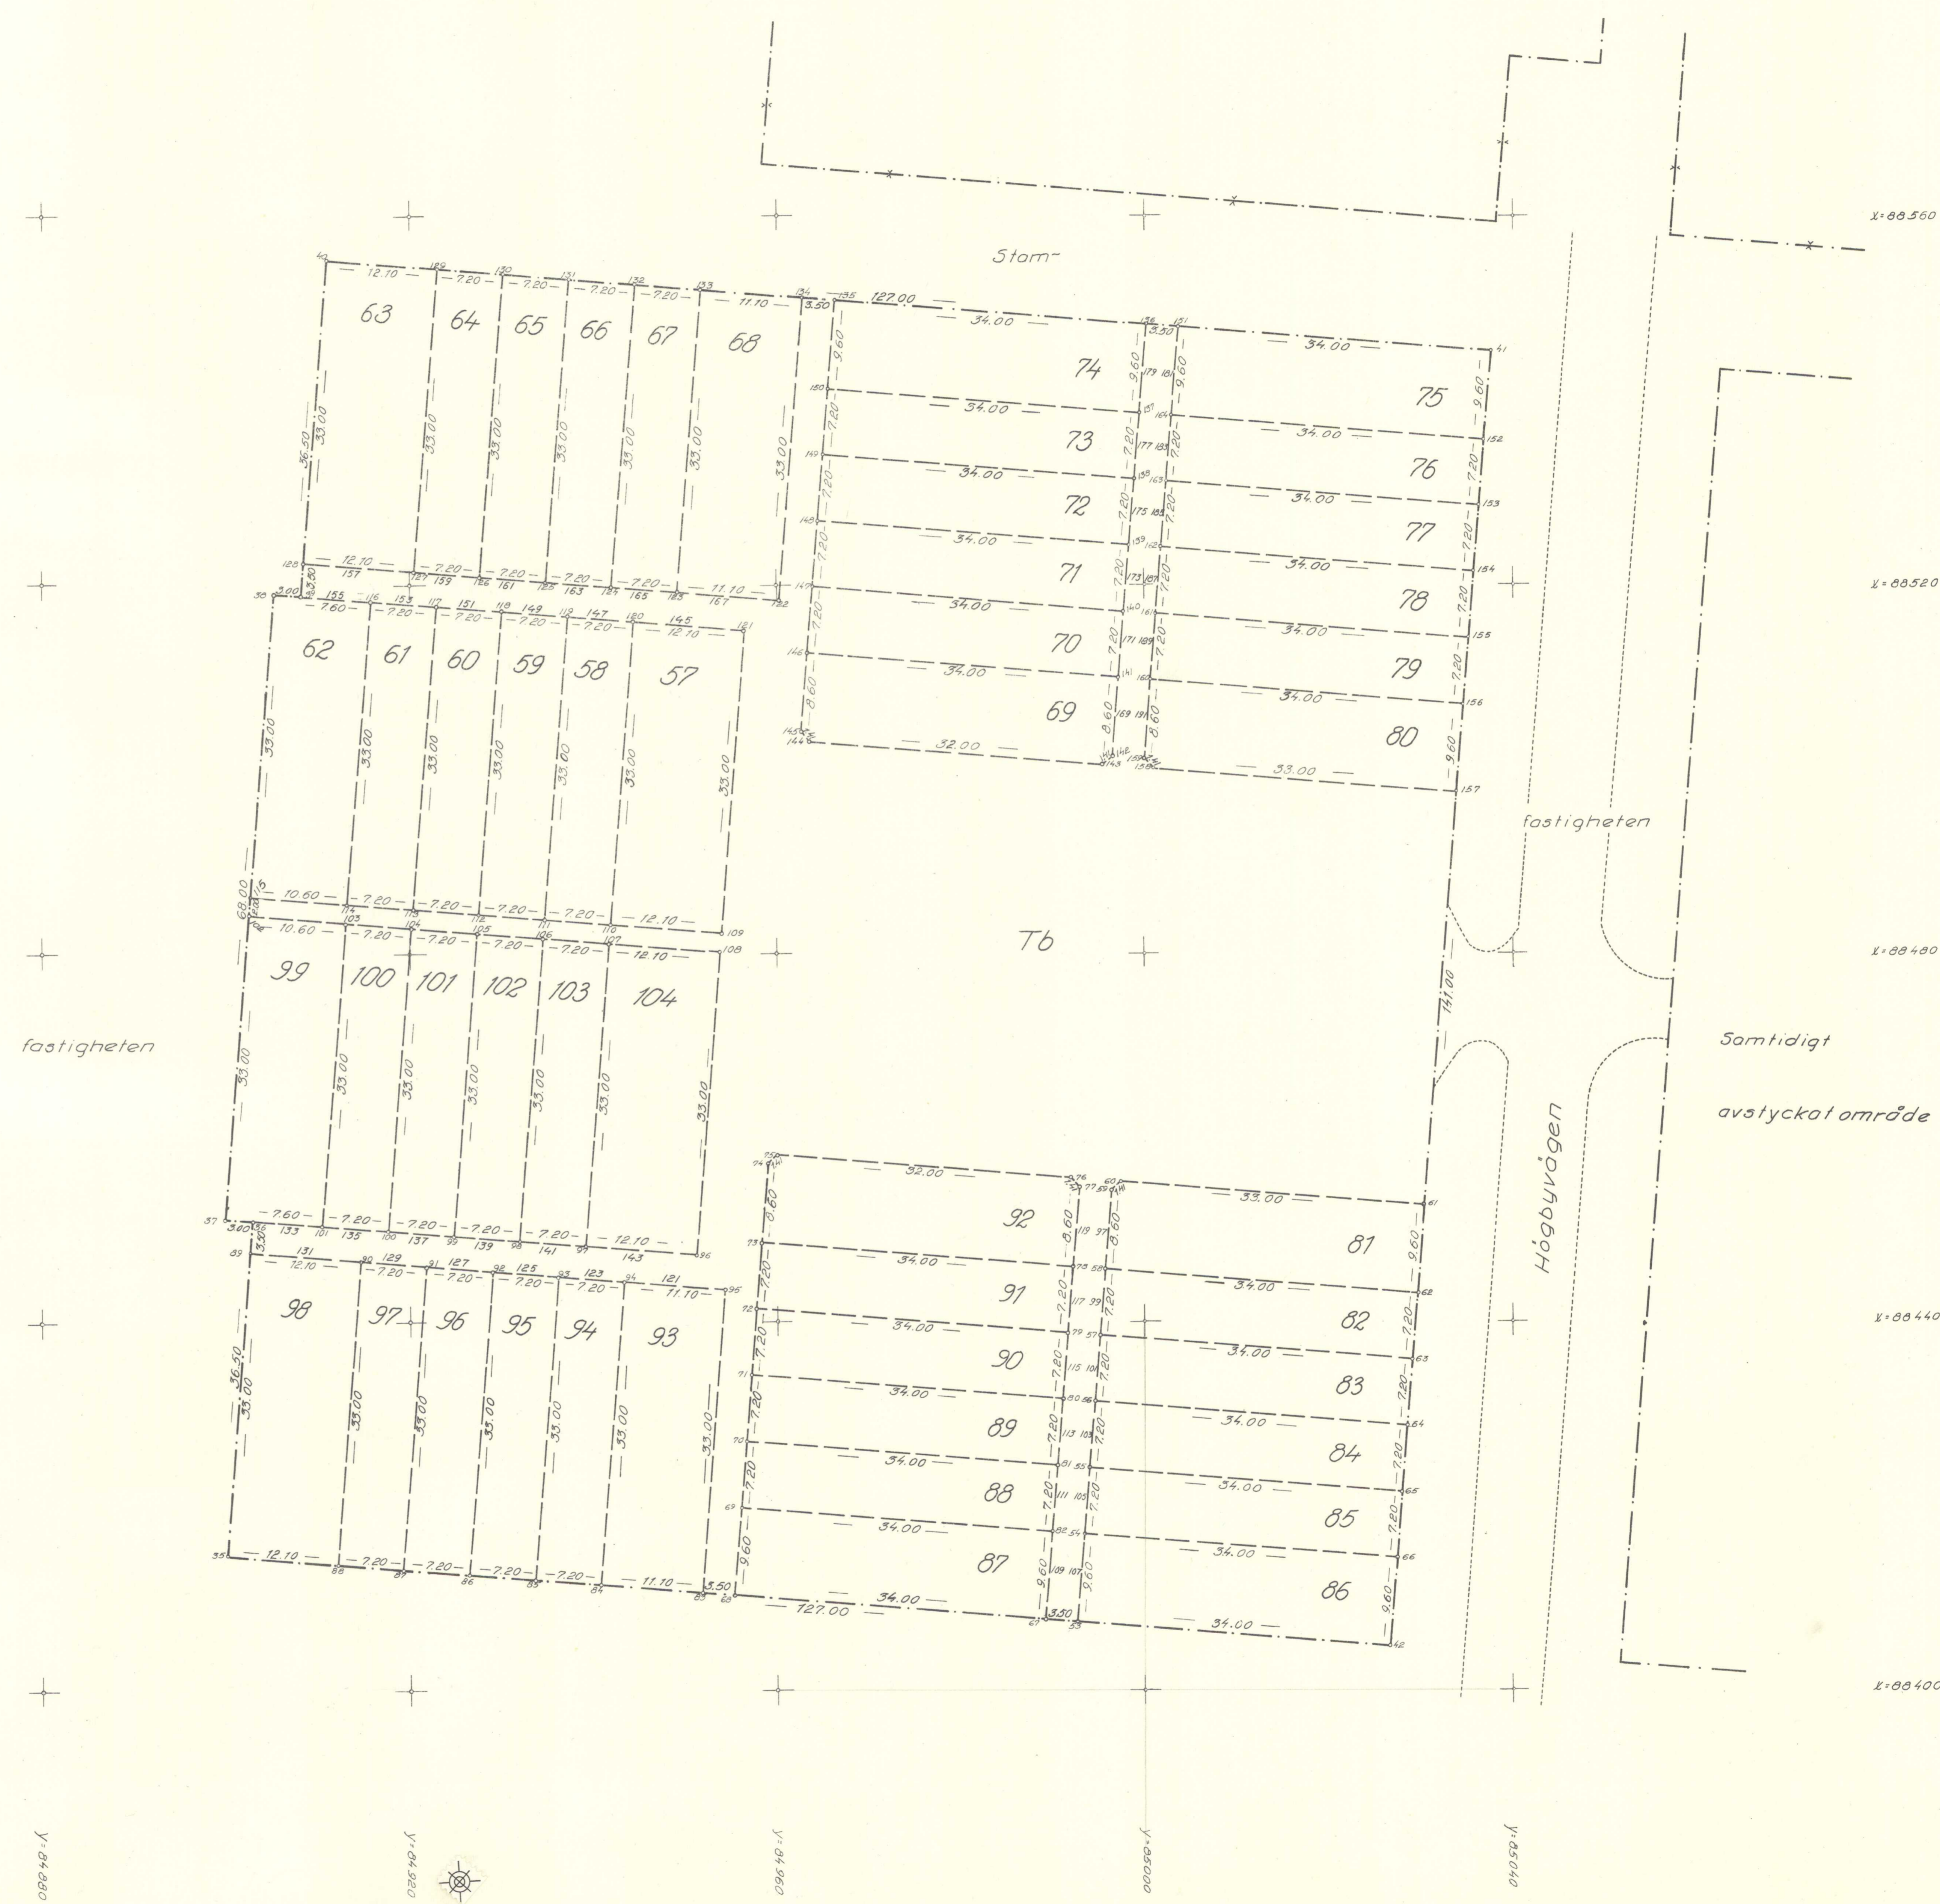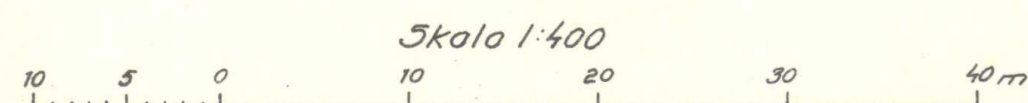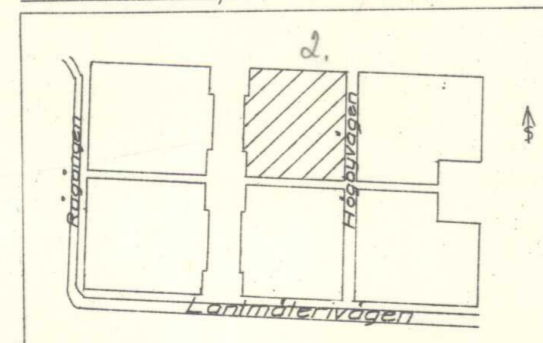

# Karta i 6 blad rörande avstyckning från fastigheten Viksjo 38

i Järfälla socken och kommun  
Stockholms län  
Upprättad år 1969 av

*Stig Rudhe*  
Stig Rudhe  
Stadsingenjör

848. År 1969 den 10 juli  
blev den i enlighet med denna karta  
verkställda avstyckningsförrättning fast-  
ställd av överlantmätaren i Stockholms  
län; betygar:  
På ämbetets vägnar:  
utan avg.  
*H. Carl Sundahl*


Koordinatförteckning, se handlingarna

### Avstyckningsbeskrivning

| Ägare | Arean i m <sup>2</sup> | Reg. nr |
|-------|------------------------|---------|
| 105   | 326                    | 3110    |
| 106   | 245                    | 3111    |
| 107   | 245                    | 3112    |
| 108   | 245                    | 3113    |
| 109   | 245                    | 3114    |
| 110   | 326                    | 3115    |
| 111   | 326                    | 3116    |
| 112   | 245                    | 3117    |
| 113   | 245                    | 3118    |
| 114   | 245                    | 3119    |
| 115   | 245                    | 3120    |
| 116   | 325                    | 3121    |
| 117   | 366                    | 3122    |
| 118   | 238                    | 3123    |
| 119   | 238                    | 3124    |
| 120   | 238                    | 3125    |
| 121   | 238                    | 3126    |
| 122   | 399                    | 3127    |
| 123   | 350                    | 3128    |
| 124   | 238                    | 3129    |
| 125   | 238                    | 3130    |
| 126   | 238                    | 3131    |
| 127   | 238                    | 3132    |
| 128   | 399                    | 3133    |
| 129   | 399                    | 3134    |
| 130   | 238                    | 3135    |
| 131   | 238                    | 3136    |
| 132   | 238                    | 3137    |
| 133   | 238                    | 3138    |
| 134   | 350                    | 3139    |
| 135   | 325                    | 3140    |
| 136   | 245                    | 3141    |
| 137   | 245                    | 3142    |
| 138   | 245                    | 3143    |
| 139   | 245                    | 3144    |
| 140   | 326                    | 3145    |
| 141   | 326                    | 3146    |
| 142   | 245                    | 3147    |
| 143   | 245                    | 3148    |
| 144   | 245                    | 3149    |
| 145   | 245                    | 3150    |
| 146   | 326                    | 3151    |
| Tc    | 8240                   | 5:9     |


Envar av  
de avstyckade ägarna  
nr. 105-146 öger andel med  
1/42 i samfällig mark litt. Tc

Situationsskiss skala 1:10000

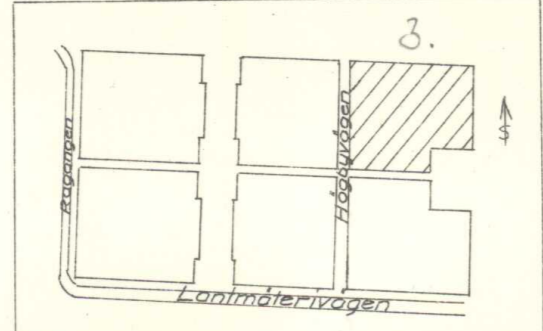

Skala 1:400  
0 10 20 30 40m

Dnr J12/69 Järfälla 1646 III

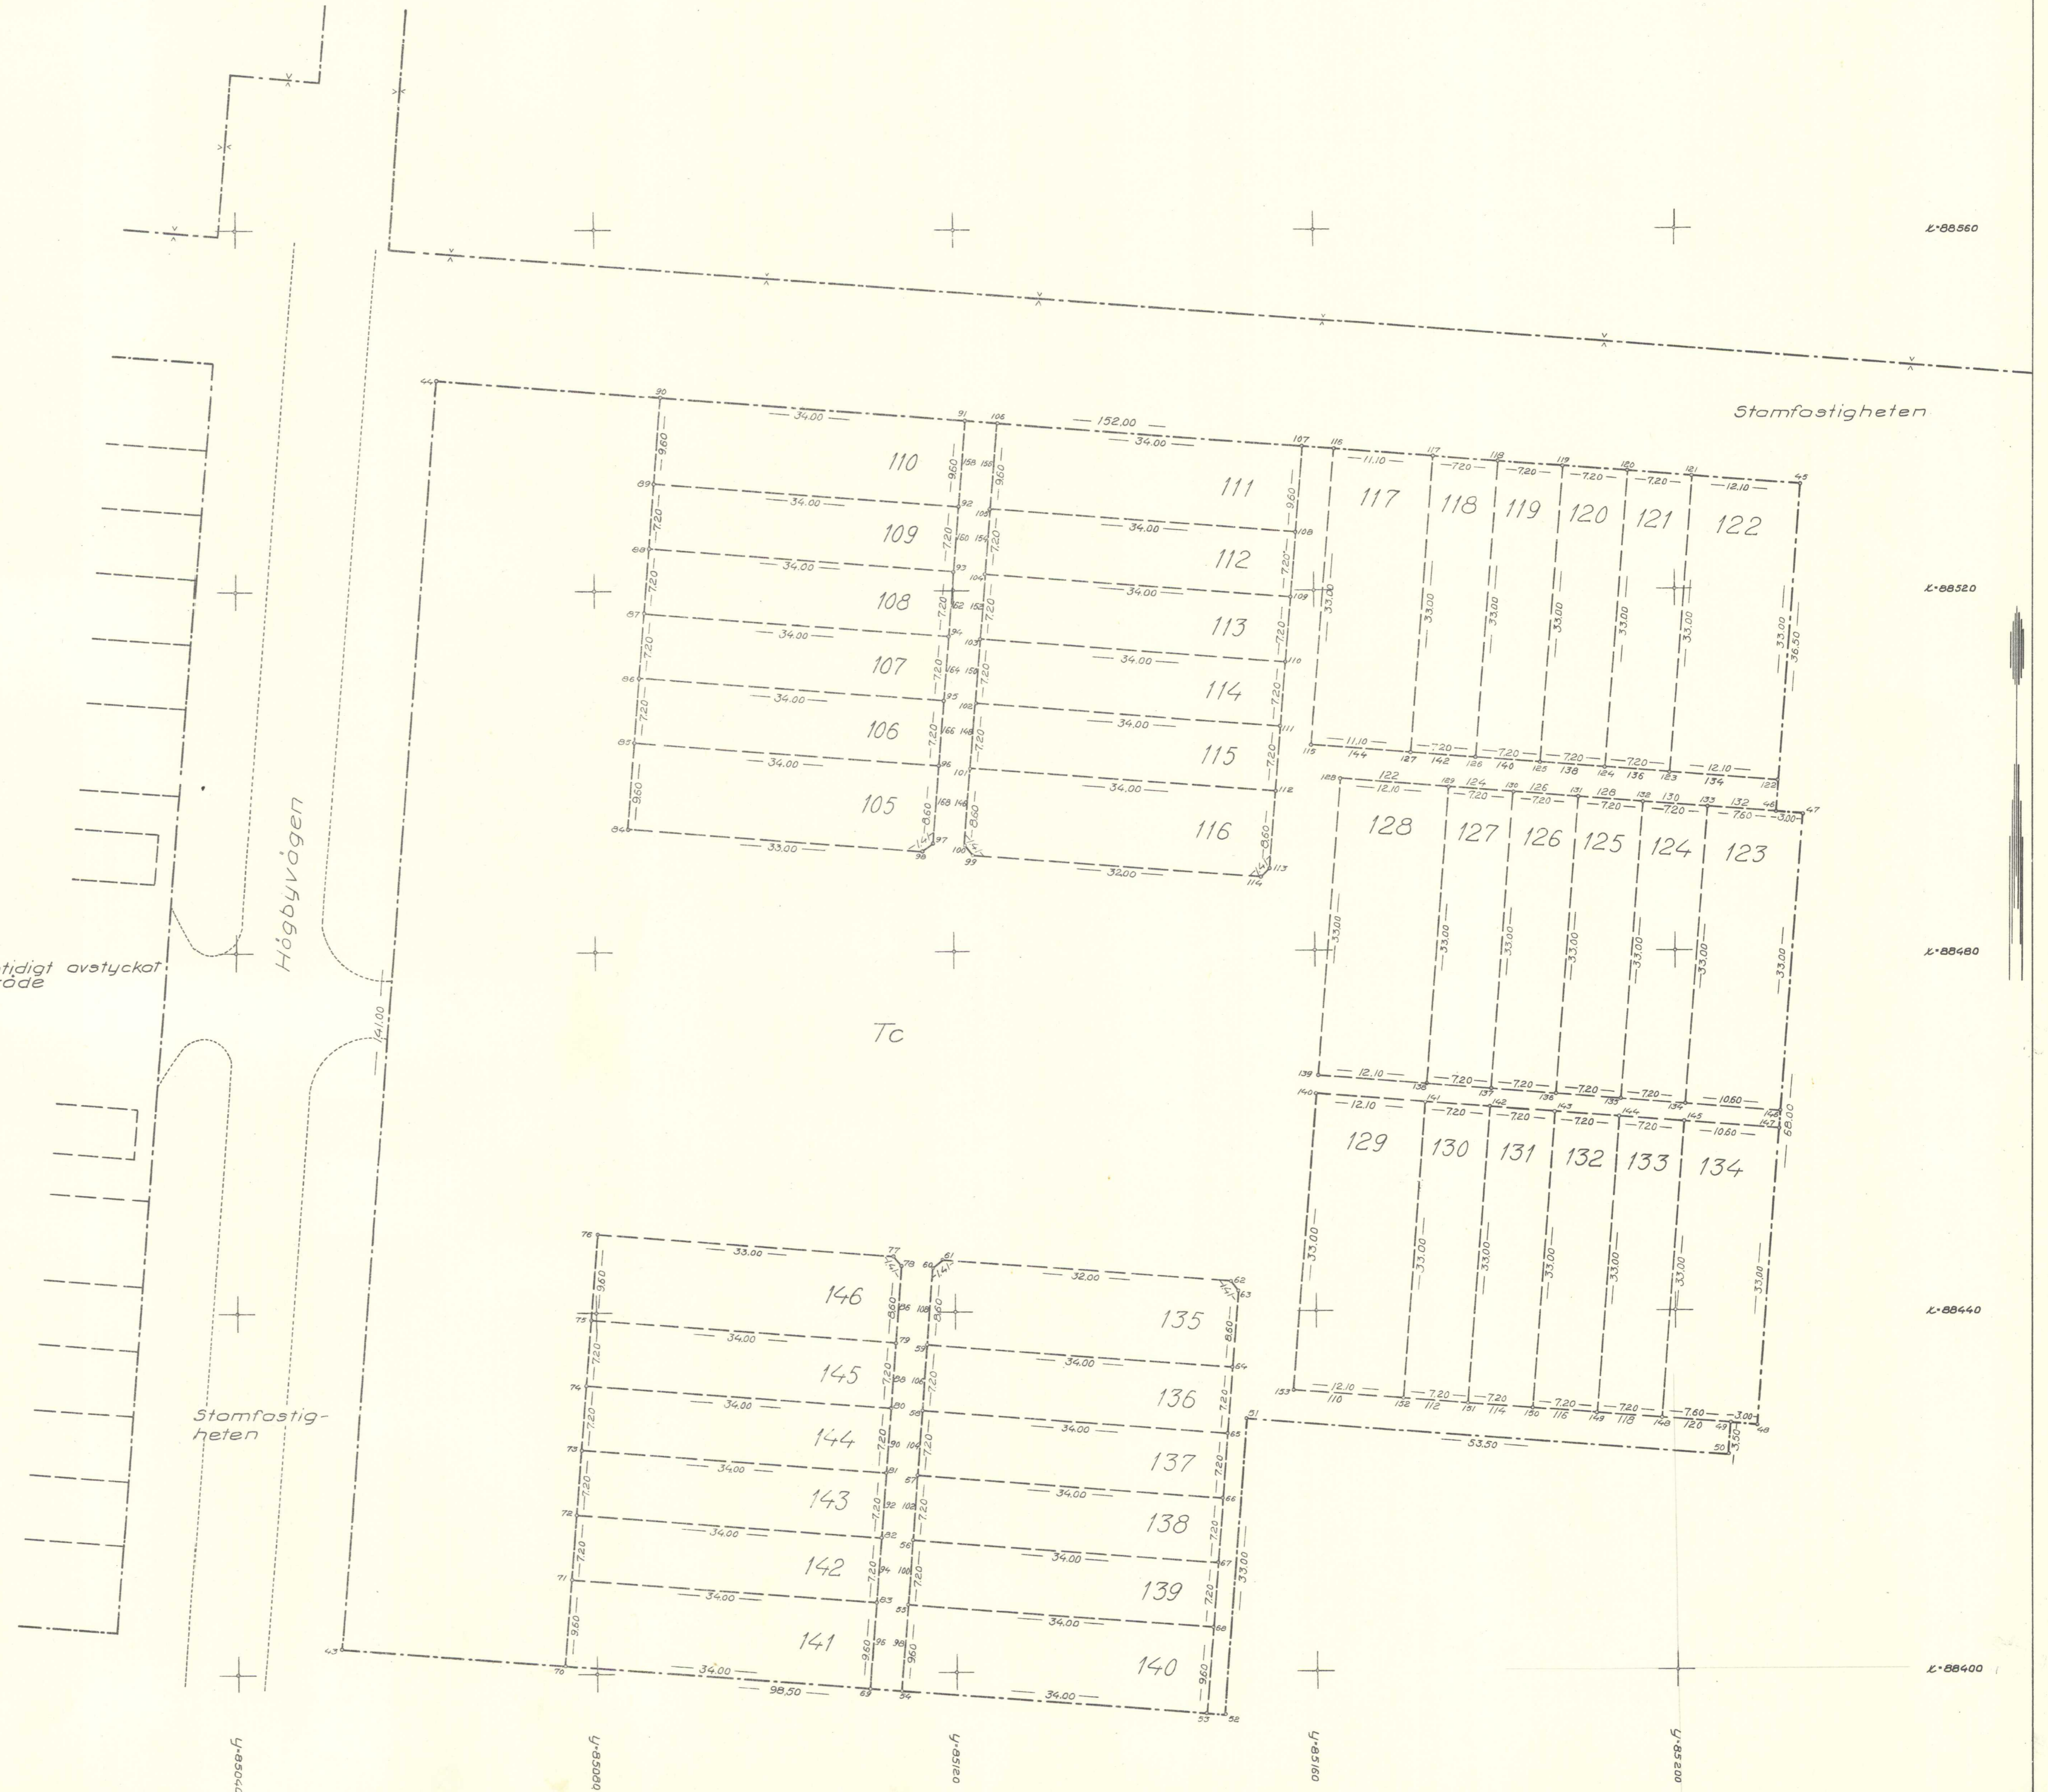

# Karta i 6 blad rörande avstyckning från fastigheten Viksjö 3<sup>8</sup>

i Järfälla socken och kommun,  
Stockholms län.

Upprättad år 1969 av

*Stig Rudhe*  
Stadsingenjör

S. 848 År 1969 den 10 juli  
blev den i enlighet med denna karta  
verkställda avstyckningsförrättning fast-  
ställd av överlantmätaren i Stockholms  
län; betygat:  
På ämbetets vägnar:  
utan avg. *H. Carlsson*



Koordinatförteckning, se handlingarna.

Avstyckningsbeskrivning.

| Ägare nr | Areall<br>m <sup>2</sup> | Reg.nr |
|----------|--------------------------|--------|
| 147      | 326                      | 3153   |
| 148      | 245                      | 3154   |
| 149      | 245                      | 3155   |
| 150      | 245                      | 3156   |
| 151      | 245                      | 3157   |
| 152      | 326                      | 3158   |
| 153      | 326                      | 3159   |
| 154      | 245                      | 3160   |
| 155      | 245                      | 3161   |
| 156      | 245                      | 3162   |
| 157      | 245                      | 3163   |
| 158      | 325                      | 3164   |
| 159      | 399                      | 3165   |
| 160      | 238                      | 3166   |
| 161      | 238                      | 3167   |
| 162      | 238                      | 3168   |
| 163      | 238                      | 3169   |
| 164      | 350                      | 3170   |
| 165      | 350                      | 3171   |
| 166      | 238                      | 3172   |
| 167      | 238                      | 3173   |
| 168      | 238                      | 3174   |
| 169      | 238                      | 3175   |
| 170      | 399                      | 3176   |
| 171      | 366                      | 3177   |
| 172      | 238                      | 3178   |
| 173      | 238                      | 3179   |
| 174      | 238                      | 3180   |
| 175      | 238                      | 3181   |
| 176      | 399                      | 3182   |
| 177      | 325                      | 3183   |
| 178      | 245                      | 3184   |
| 179      | 245                      | 3185   |
| 180      | 245                      | 3186   |
| 181      | 245                      | 3187   |
| 182      | 326                      | 3188   |
| 183      | 326                      | 3189   |
| 184      | 245                      | 3190   |
| 185      | 245                      | 3191   |
| 186      | 245                      | 3192   |
| 187      | 245                      | 3193   |
| 188      | 326                      | 3194   |
| Td       | 8.230                    | 5110   |

Envor av  
de avstyckade ägarna  
nr 147-188 öger andel med  
1/42 i samfällig mark litt Td.

Situationsplan skala 1:10000

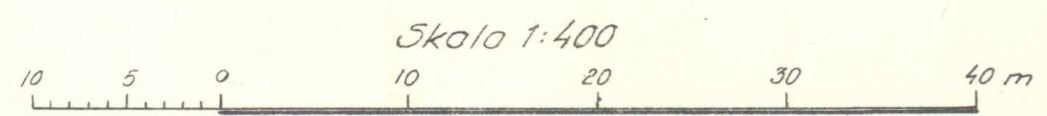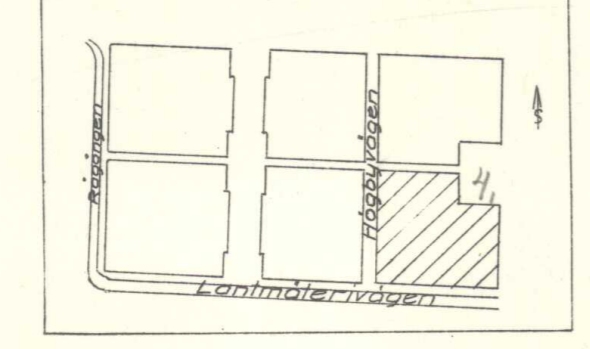

Y-85040

Y-85080

Y-85120

Y-85160

Y-85200

X-00400

X-00360

X-00320

X-00280

X-00240

Karta i 6 blad  
rörande avstyckning från fastigheten  
**Viksjo 38**

i Järfälla socken och kommun  
Stockholms län

Upprättad år 1969 av

Stig Rudne  
Stadsingenjör

§. 848. År 1969 den 10 juli  
blev den i enlighet med denna karta  
verkställda avstyckningsförrättning fast-  
ställd av överlantmätaren i Stockholms  
län; betygat:  
På ämbetets vägnar:  
utan avg.

*H. Karlsson*




Koordinatförteckning, se handlingarna.

Avstyckningsbeskrivning.

| Ägare nr. | Areol i m <sup>2</sup> | Reg. nr. |
|-----------|------------------------|----------|
| 189       | 399                    | 3 196    |
| 190       | 238                    | 3 197    |
| 191       | 238                    | 3 198    |
| 192       | 238                    | 3 199    |
| 193       | 238                    | 3 200    |
| 194       | 350                    | 3 201    |
| 195       | 399                    | 3 202    |
| 196       | 238                    | 3 203    |
| 197       | 238                    | 3 204    |
| 198       | 238                    | 3 205    |
| 199       | 238                    | 3 206    |
| 200       | 366                    | 3 207    |
| 201       | 325                    | 3 208    |
| 202       | 245                    | 3 209    |
| 203       | 245                    | 3 210    |
| 204       | 245                    | 3 211    |
| 205       | 245                    | 3 212    |
| 206       | 326                    | 3 213    |
| 207       | 326                    | 3 214    |
| 208       | 245                    | 3 215    |
| 209       | 245                    | 3 216    |
| 210       | 245                    | 3 217    |
| 211       | 245                    | 3 218    |
| 212       | 326                    | 3 219    |
| 213       | 326                    | 3 220    |
| 214       | 245                    | 3 221    |
| 215       | 245                    | 3 222    |
| 216       | 245                    | 3 223    |
| 217       | 245                    | 3 224    |
| 218       | 326                    | 3 225    |
| 219       | 326                    | 3 226    |
| 220       | 245                    | 3 227    |
| 221       | 245                    | 3 228    |
| 222       | 245                    | 3 229    |
| 223       | 245                    | 3 230    |
| 224       | 325                    | 3 231    |
| 225       | 366                    | 3 232    |
| 226       | 238                    | 3 233    |
| 227       | 238                    | 3 234    |
| 228       | 238                    | 3 235    |
| 229       | 238                    | 3 236    |
| 230       | 399                    | 3 237    |
| 231       | 350                    | 3 238    |
| 232       | 238                    | 3 239    |
| 233       | 238                    | 3 240    |
| 234       | 238                    | 3 241    |
| 235       | 238                    | 3 242    |
| 236       | 399                    | 3 243    |
| Te        | 4755                   | 3 11     |

Envar av de avstyckade ägarna  
nr. 189-236, äger andel med  
1/48 i samfällt mark liit. Te

Situationsplan skala 1:10000

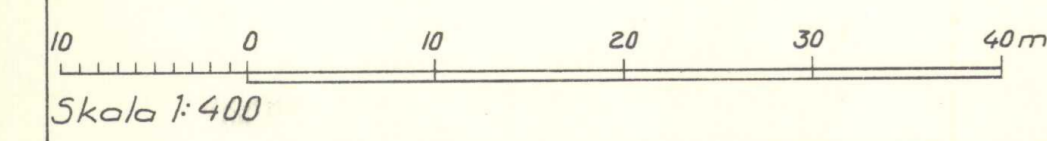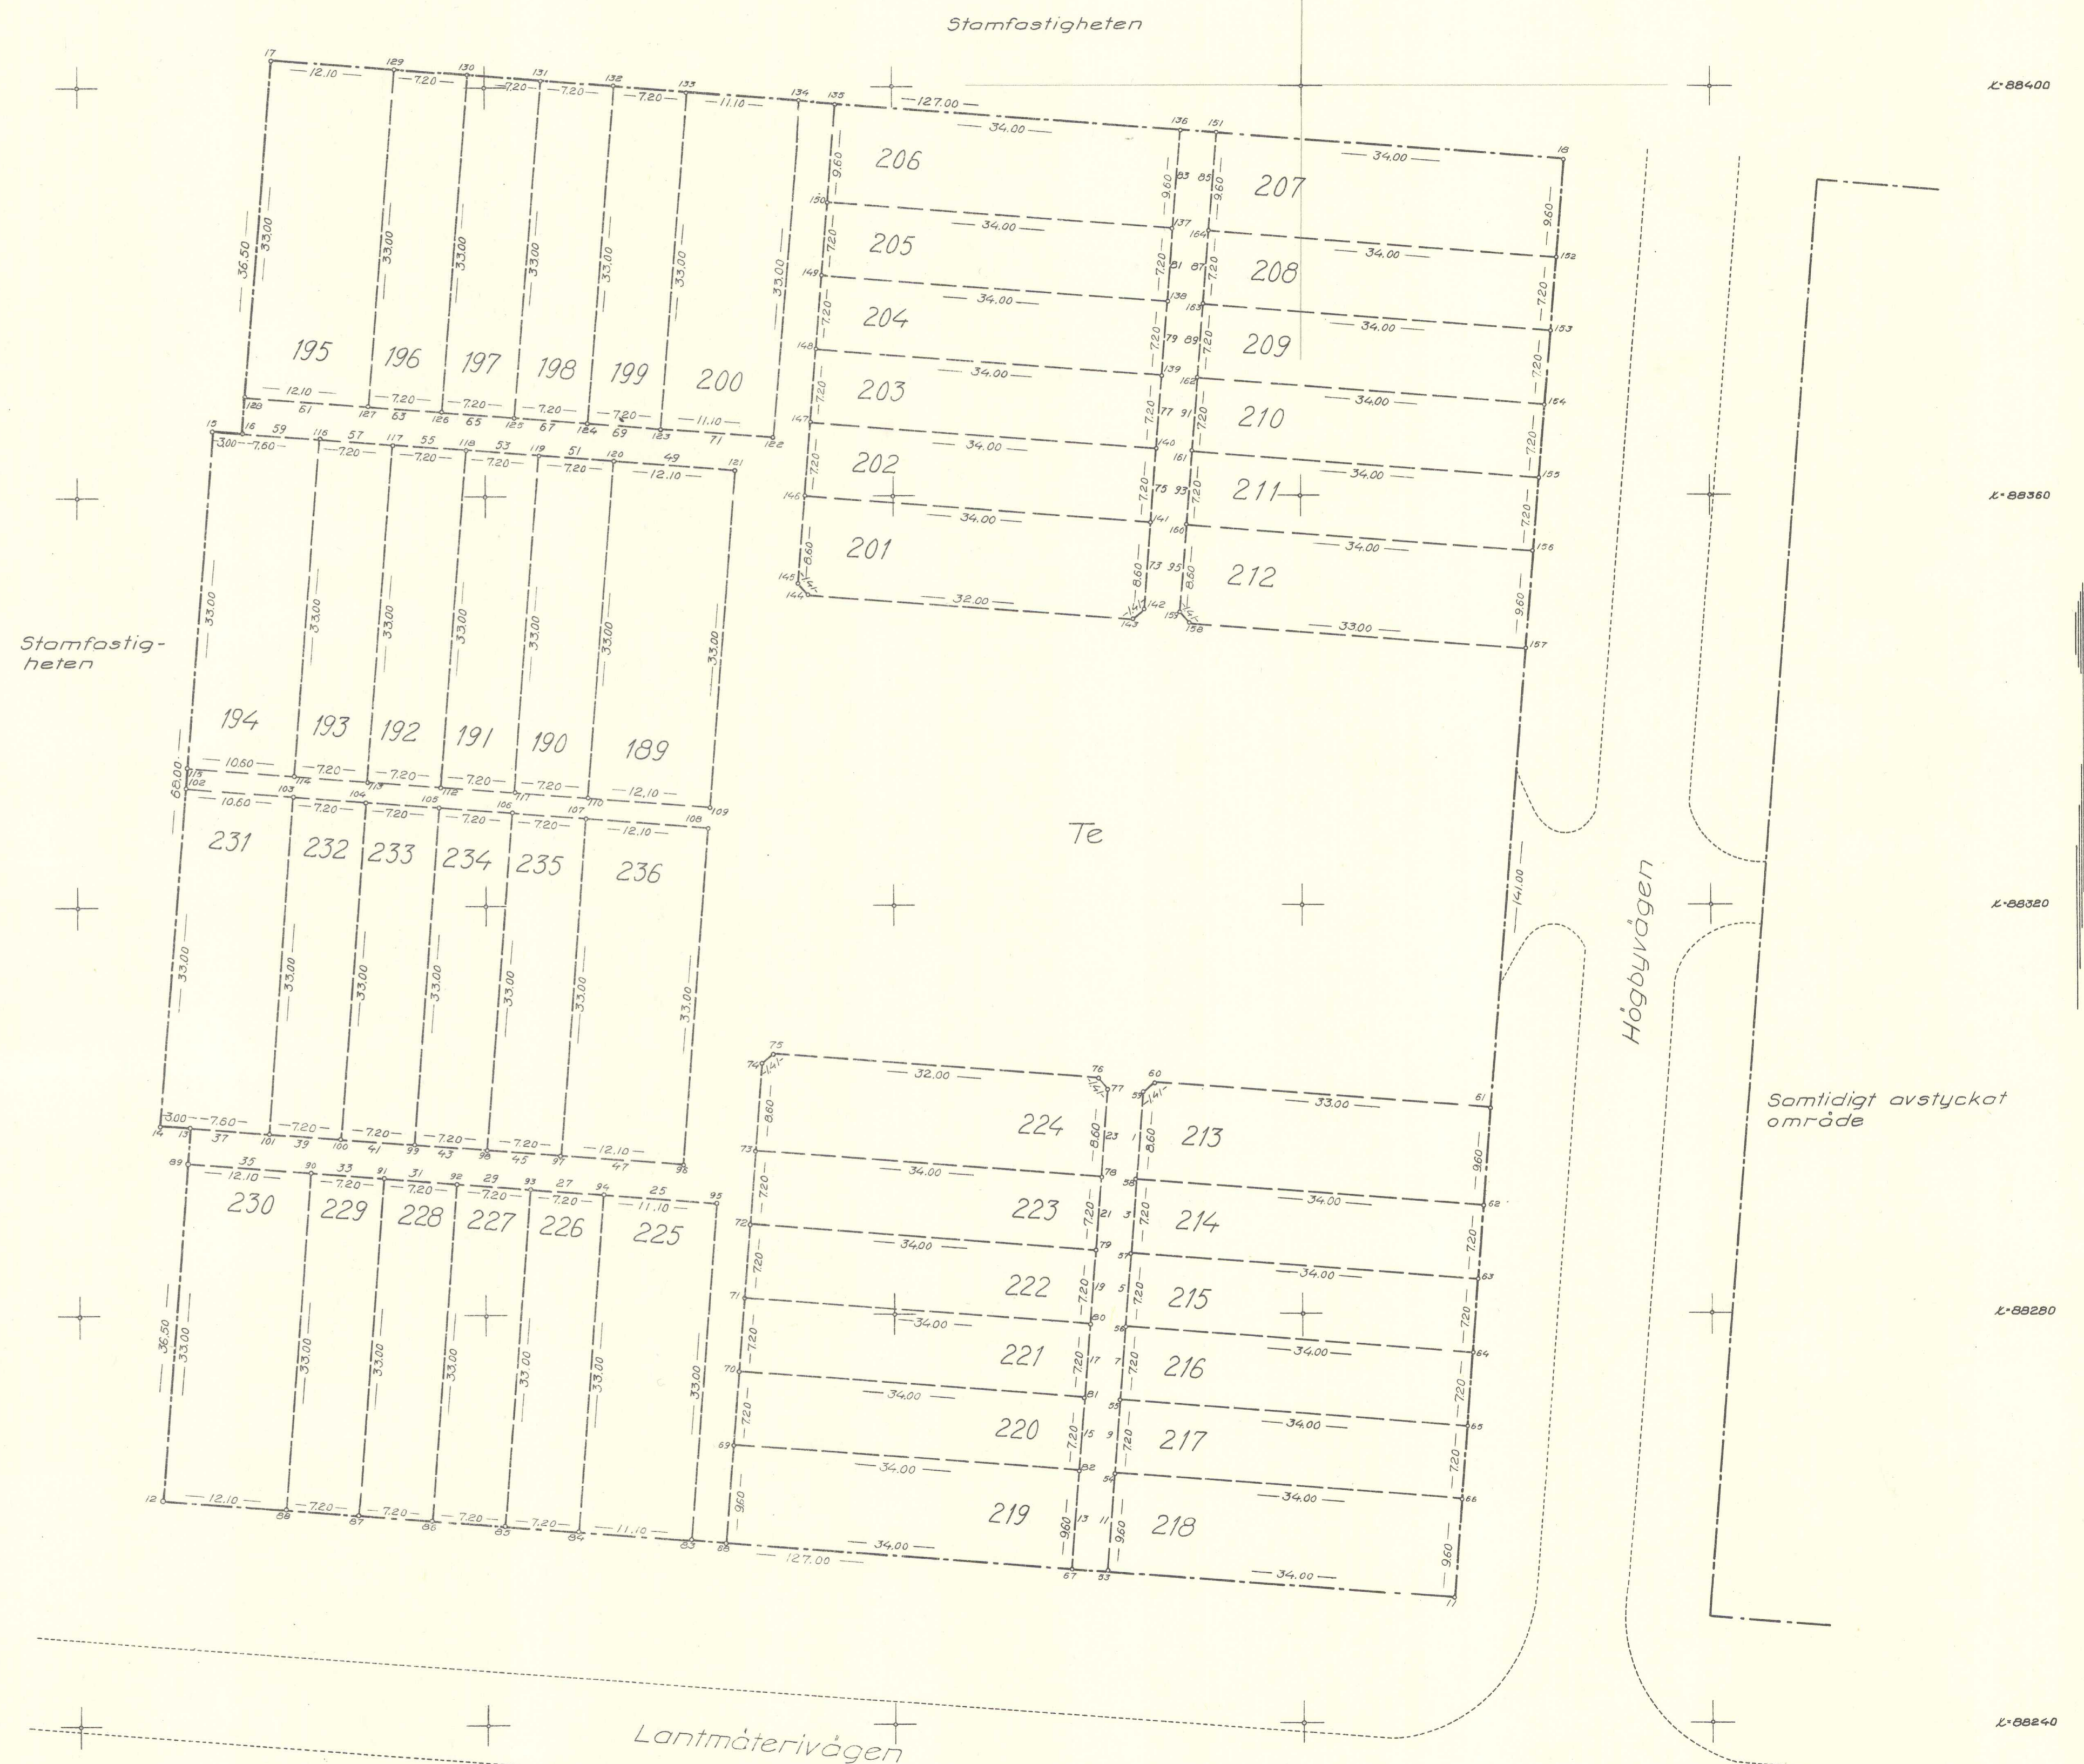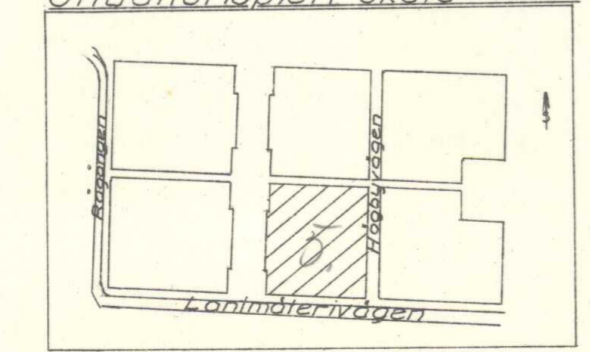

# Karta i 6 blad

rörande avstyckning från fastigheten

## Viksjo 3<sup>8</sup>

i Järfälla socken och kommun

Stockholms län

Upprättad år 1969 av

*Stig Rudhe*  
Stig Rudhe  
Stadsingenjör

§. 848. År 1969 den 10 juli  
blev den i enlighet med denna karta  
verkställda avstyckningsförrättning fast-  
ställd av överlantmätaren i Stockholms  
län; betygar:  
På ämbetets vägnar:  
utan avg. *K. Lundberg*


Koordinatförteckning, se handlingarna.

### Avstyckningsbeskrivning.

| Ågolott nr. | Areal i m <sup>2</sup> | Reg. nr. |
|-------------|------------------------|----------|
| 237         | 326                    | 3245     |
| 238         | 245                    | 3246     |
| 239         | 245                    | 3247     |
| 240         | 245                    | 3248     |
| 241         | 245                    | 3249     |
| 242         | 326                    | 3250     |
| 243         | 326                    | 3251     |
| 244         | 245                    | 3252     |
| 245         | 245                    | 3253     |
| 246         | 245                    | 3254     |
| 247         | 245                    | 3255     |
| 248         | 325                    | 3256     |
| 249         | 366                    | 3257     |
| 250         | 238                    | 3258     |
| 251         | 238                    | 3259     |
| 252         | 238                    | 3260     |
| 253         | 238                    | 3261     |
| 254         | 399                    | 3262     |
| 255         | 350                    | 3263     |
| 256         | 238                    | 3264     |
| 257         | 238                    | 3265     |
| 258         | 238                    | 3266     |
| 259         | 238                    | 3267     |
| 260         | 399                    | 3268     |
| 261         | 399                    | 3269     |
| 262         | 238                    | 3270     |
| 263         | 238                    | 3271     |
| 264         | 238                    | 3272     |
| 265         | 238                    | 3273     |
| 266         | 350                    | 3274     |
| 267         | 399                    | 3275     |
| 268         | 238                    | 3276     |
| 269         | 238                    | 3277     |
| 270         | 238                    | 3278     |
| 271         | 238                    | 3279     |
| 272         | 366                    | 3280     |
| 273         | 325                    | 3281     |
| 274         | 245                    | 3282     |
| 275         | 245                    | 3283     |
| 276         | 245                    | 3284     |
| 277         | 245                    | 3285     |
| 278         | 326                    | 3286     |
| 279         | 326                    | 3287     |
| 280         | 245                    | 3288     |
| 281         | 245                    | 3289     |
| 282         | 245                    | 3290     |
| 283         | 245                    | 3291     |
| 284         | 326                    | 3292     |
| Tf          | 7997                   | 3:12     |

Envar av de avstyckade ågolotterna nr. 237-284 öger andel med 1/48 i samfällad mark litt. Tf.

Situationsplan skala 1:1000

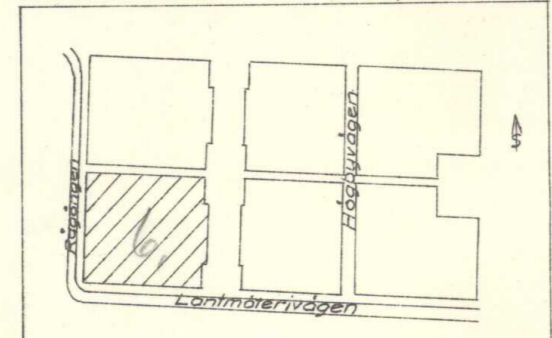

Rågängen


Tf

Stamfastigheten

Stamfastigheten


Lantmäterivägen

Samtidigt avstyckat område

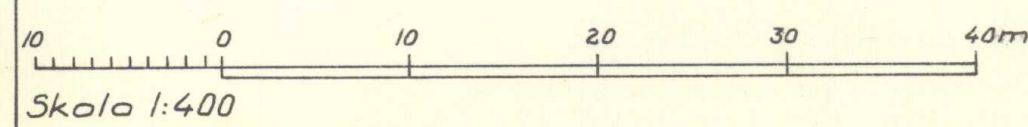

Skala 1:400

Dnr J12/69 Järfälla 1646 VI

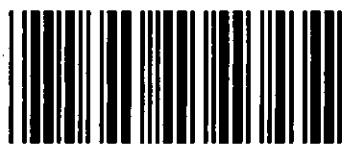

**Akt nr:**

**01-JÄF-1646**

\*AU\$01-J\$EF-1646\*



JÄRFÄLLA KOMMUN  
BYGGNADSNÄMNDEN

Inkom till  
lantmäterikontoret

30. 06. 69

J.D. 3:170/69

# HANDLINGAR

angående

avstyckning från fastigheten

V I K S J Ö 3<sup>B</sup>

i Järfälla socken och kommun,

Stockholms län

Upprättade år 1969

Akten består av ...1... band handlingar

innehållande ...6... skrivna sidor jämte

...6... kartor... P

Kartan förvaras

Arkivakt serie

Järfälla 1646

Dnr J 12/69

Socken Järfälla kommun Järfälla län Stockholms Förrättningen handlagd  med sammanträde  utan sammanträde

**Sakägare** Ansökan, bilaga A, och intyg om vissa in-teckningar, bilaga B (uteslutna ur avskriften) Närvarande

Fastighetsbolaget Småhusstaden AB Versus & Co Kommanditbolag, veterligen ägare till styckningsfastigheten genom viv.ing. Bengt Asmundsson enligt fullmakt bilaga 1  
Byggnadsnämnden genom ordf. kommunalrådet Gösta Larsson enligt behörighetshandling bilaga 2

**Avstyckningens ändamål och omfattning**

276 st lotter för bostadsändamål radhus, å förrättningskartan betecknade med nr 9 - 284.

|                          |           |                       |      |                 |      |     |
|--------------------------|-----------|-----------------------|------|-----------------|------|-----|
| Med envar av lotterna nr | 9 - 56    | skall följa andel med | 1/48 | i samfälld mark | litt | T a |
| " " " "                  | 57 - 104  | " " " "               | 1/48 | " " " "         | " "  | T b |
| " " " "                  | 105 - 146 | " " " "               | 1/42 | " " " "         | " "  | T c |
| " " " "                  | 147 - 188 | " " " "               | 1/42 | " " " "         | " "  | T d |
| " " " "                  | 189 - 236 | " " " "               | 1/48 | " " " "         | " "  | T e |

Med avstyckat område skulle härutöver icke följa rätt till eller delaktighet i styckningsfastighetens ägor, tillydenheter, rättigheter eller förmåner

|         |           |         |      |         |     |     |
|---------|-----------|---------|------|---------|-----|-----|
| " " " " | 237 - 284 | " " " " | 1/48 | " " " " | " " | T f |
|---------|-----------|---------|------|---------|-----|-----|

Med avstyckat område skulle härutöver icke följa rätt till eller delaktighet i styckningsfastighetens ägor, tillydenheter, rättigheter eller förmåner.

**Omständigheter av betydelse för tillståndsfrågan**

Stadsplan fastställd av Kungl. Maj:t den 25/2 1969  
Av byggnadsnämnden meddelade byggnadslov 12/12 1968.

**Utlåtande:** Eftersom hinder enligt 19 kap jorddelningslagen ej föreligger mot avstyckningen beslutar lantmätaren meddela tillstånd till densamma

Avskrift av handlingarna och kopia av kartan skall tillställas Fastighetsbolaget Småhusstaden c/o Bengt Asmundsson, Norra Stationsgatan 75 - 77, Fack, Stockholm 8.  
Förrättningskostnaderna skall betalas av Fastighetsbolaget Småhusstaden

**Besvärshänvisning:** Den som är missnöjd med den härmed avslutade förrättningen får anföra besvär hos ägodelningsrätten i Sollentuna och Färentuna  
Besvären skall i så fall vara ägodelningsdomaren tillhanda inom trettio dagar från dagens ovan angivna datum.

På distriktslantmätarämbetets vägnar

*Stig Rudhe*  
Stig Rudhe  
Stadsingenjör

Protokollet uppsatt s:d.

Förrättningen godkännes

*Bengt Asmundsson* *Gösta Larsson*

Att avskrift av handlingarna och underrättelse enligt 19:8 jorddelningslagen utsänts, betygas härmed.

SRA 87089